


Schema delle sezioni Rapp. 1:2000

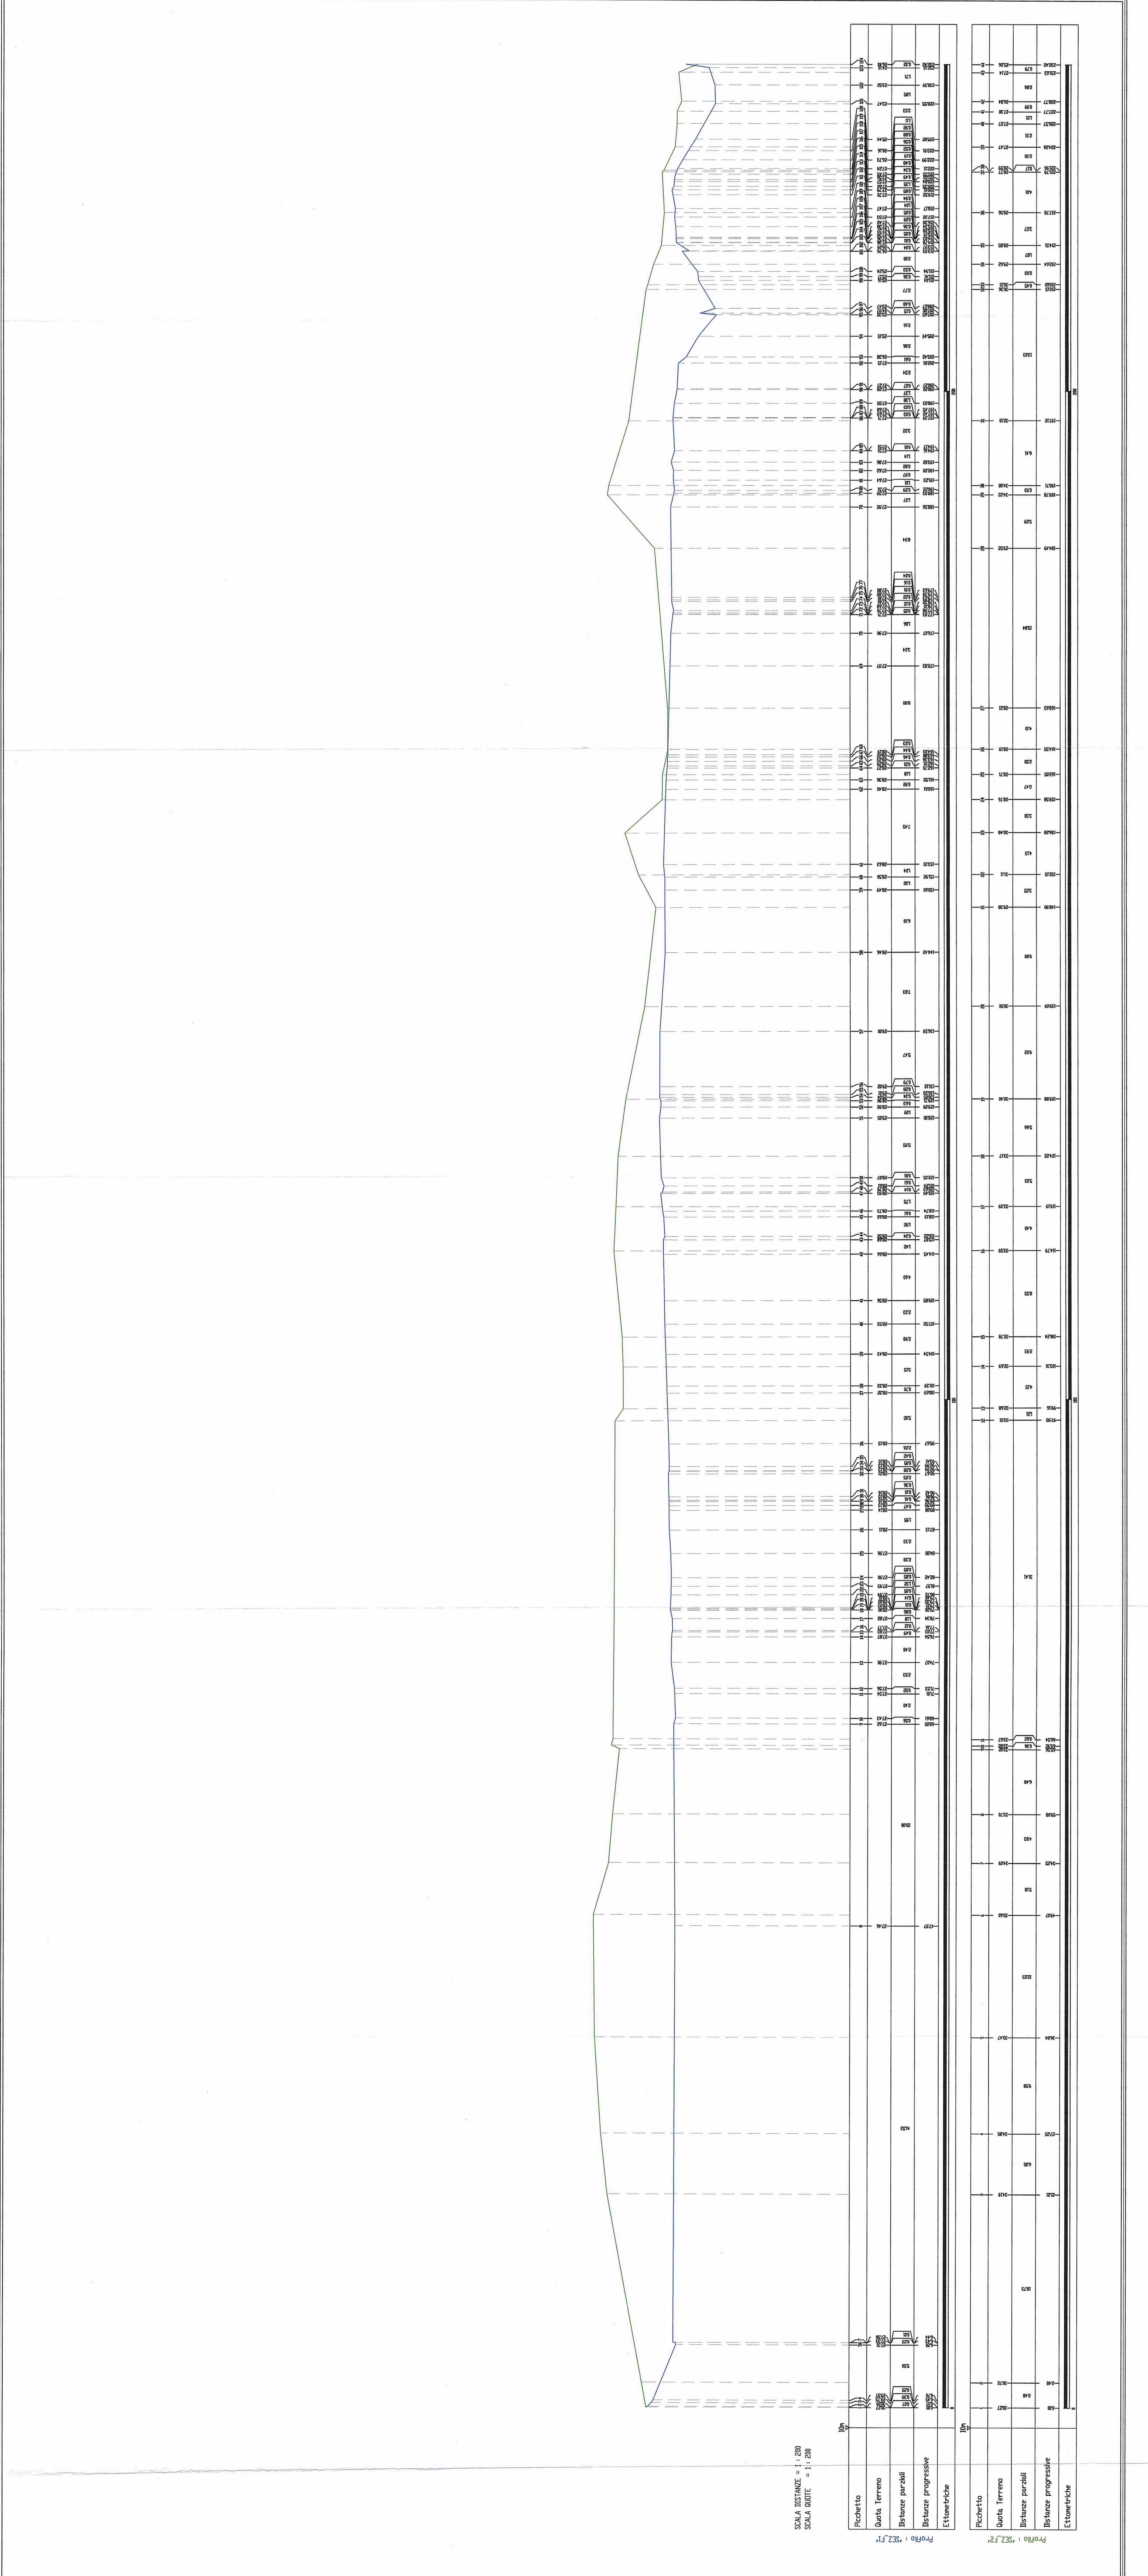

SCALA DISTANZE = 1:200
SCALA QUOTE = 1:200

Pacchetto

Quota terreno	52.71
Distanze parziali	
Distanze progressive	
Ettometrice	


Pacchetto

Quota terreno	52.71
Distanze parziali	
Distanze progressive	
Ettometrice	



**LAVORI DI COSTRUZIONE DELLA
S.S. 106 JONICA**
Variante esterna all'abitato di Marina di Gioiosa Jonica
fra i km 107+800 e km 110+550
compreso lo svincolo "Gioiosa Est"

PROPOSTA PROGETTUALE

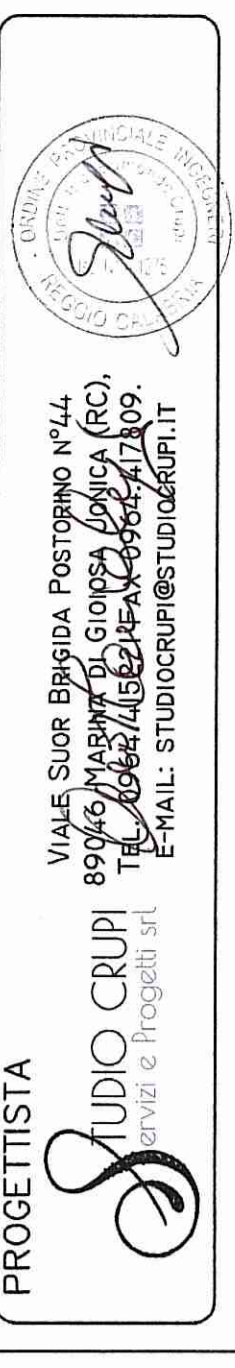

Sito di deposito dei materiali provenienti dagli scavi
delle gallerie - Comune di Roccella Jonica
Foglio 31 Panticella 43



PROGETTO	DATA	SCALE	FOGLIO	INCHIESTA
CZ	IV	019	EC	A
SCALE	FOGLIO	INCHIESTA	PROGETTO	DATA
A	SCALE	FOGLIO	PROGETTO	DATA