

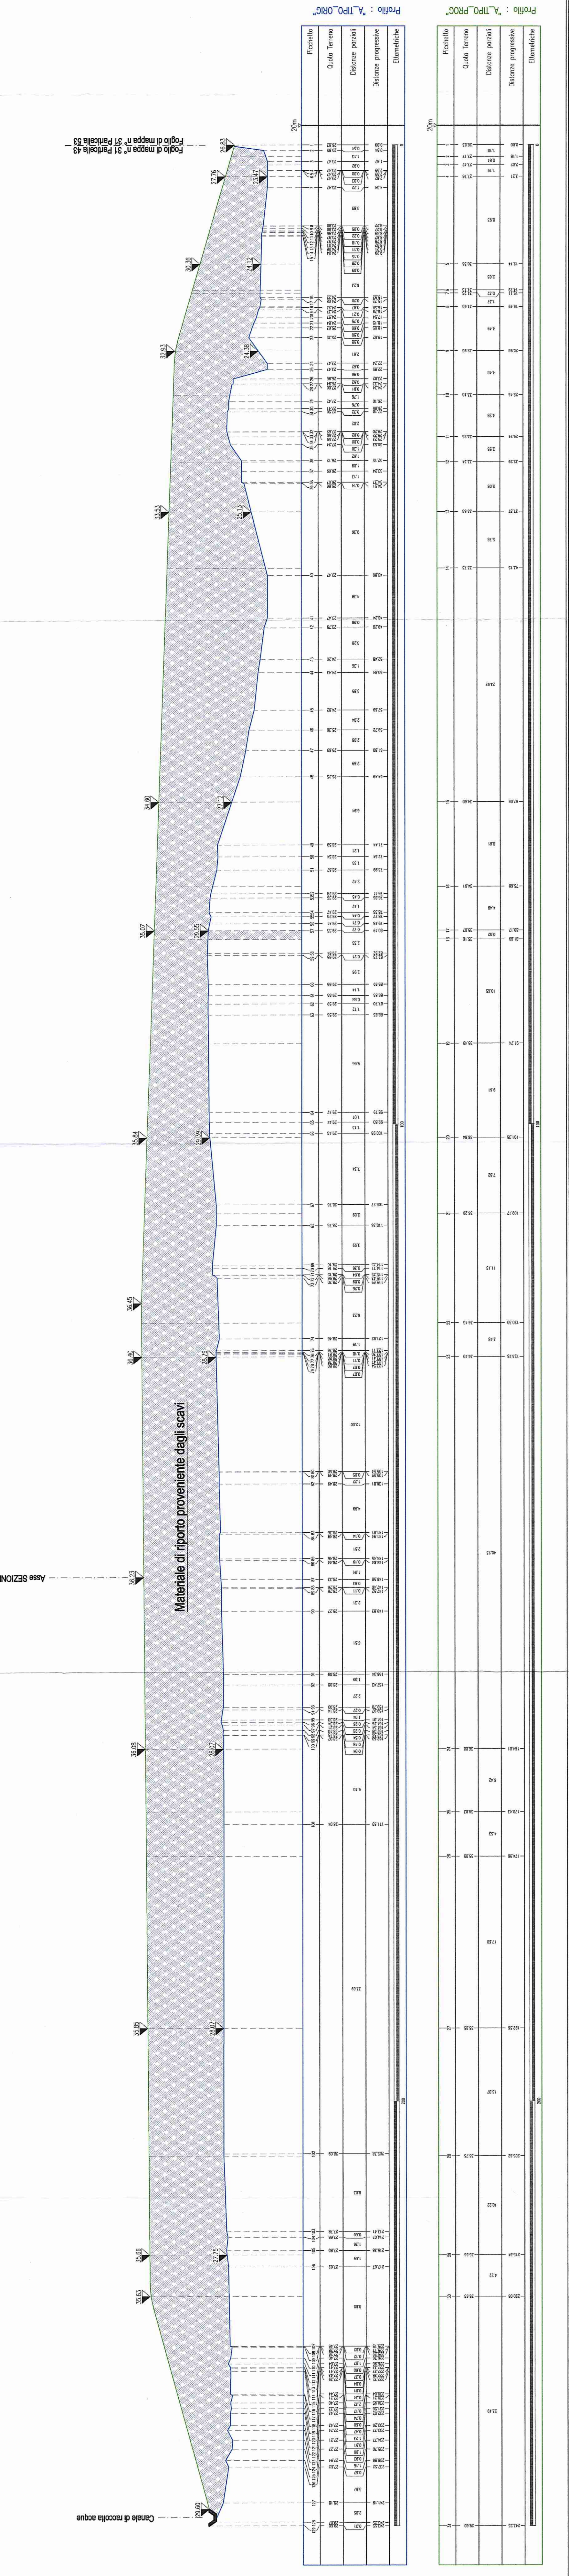
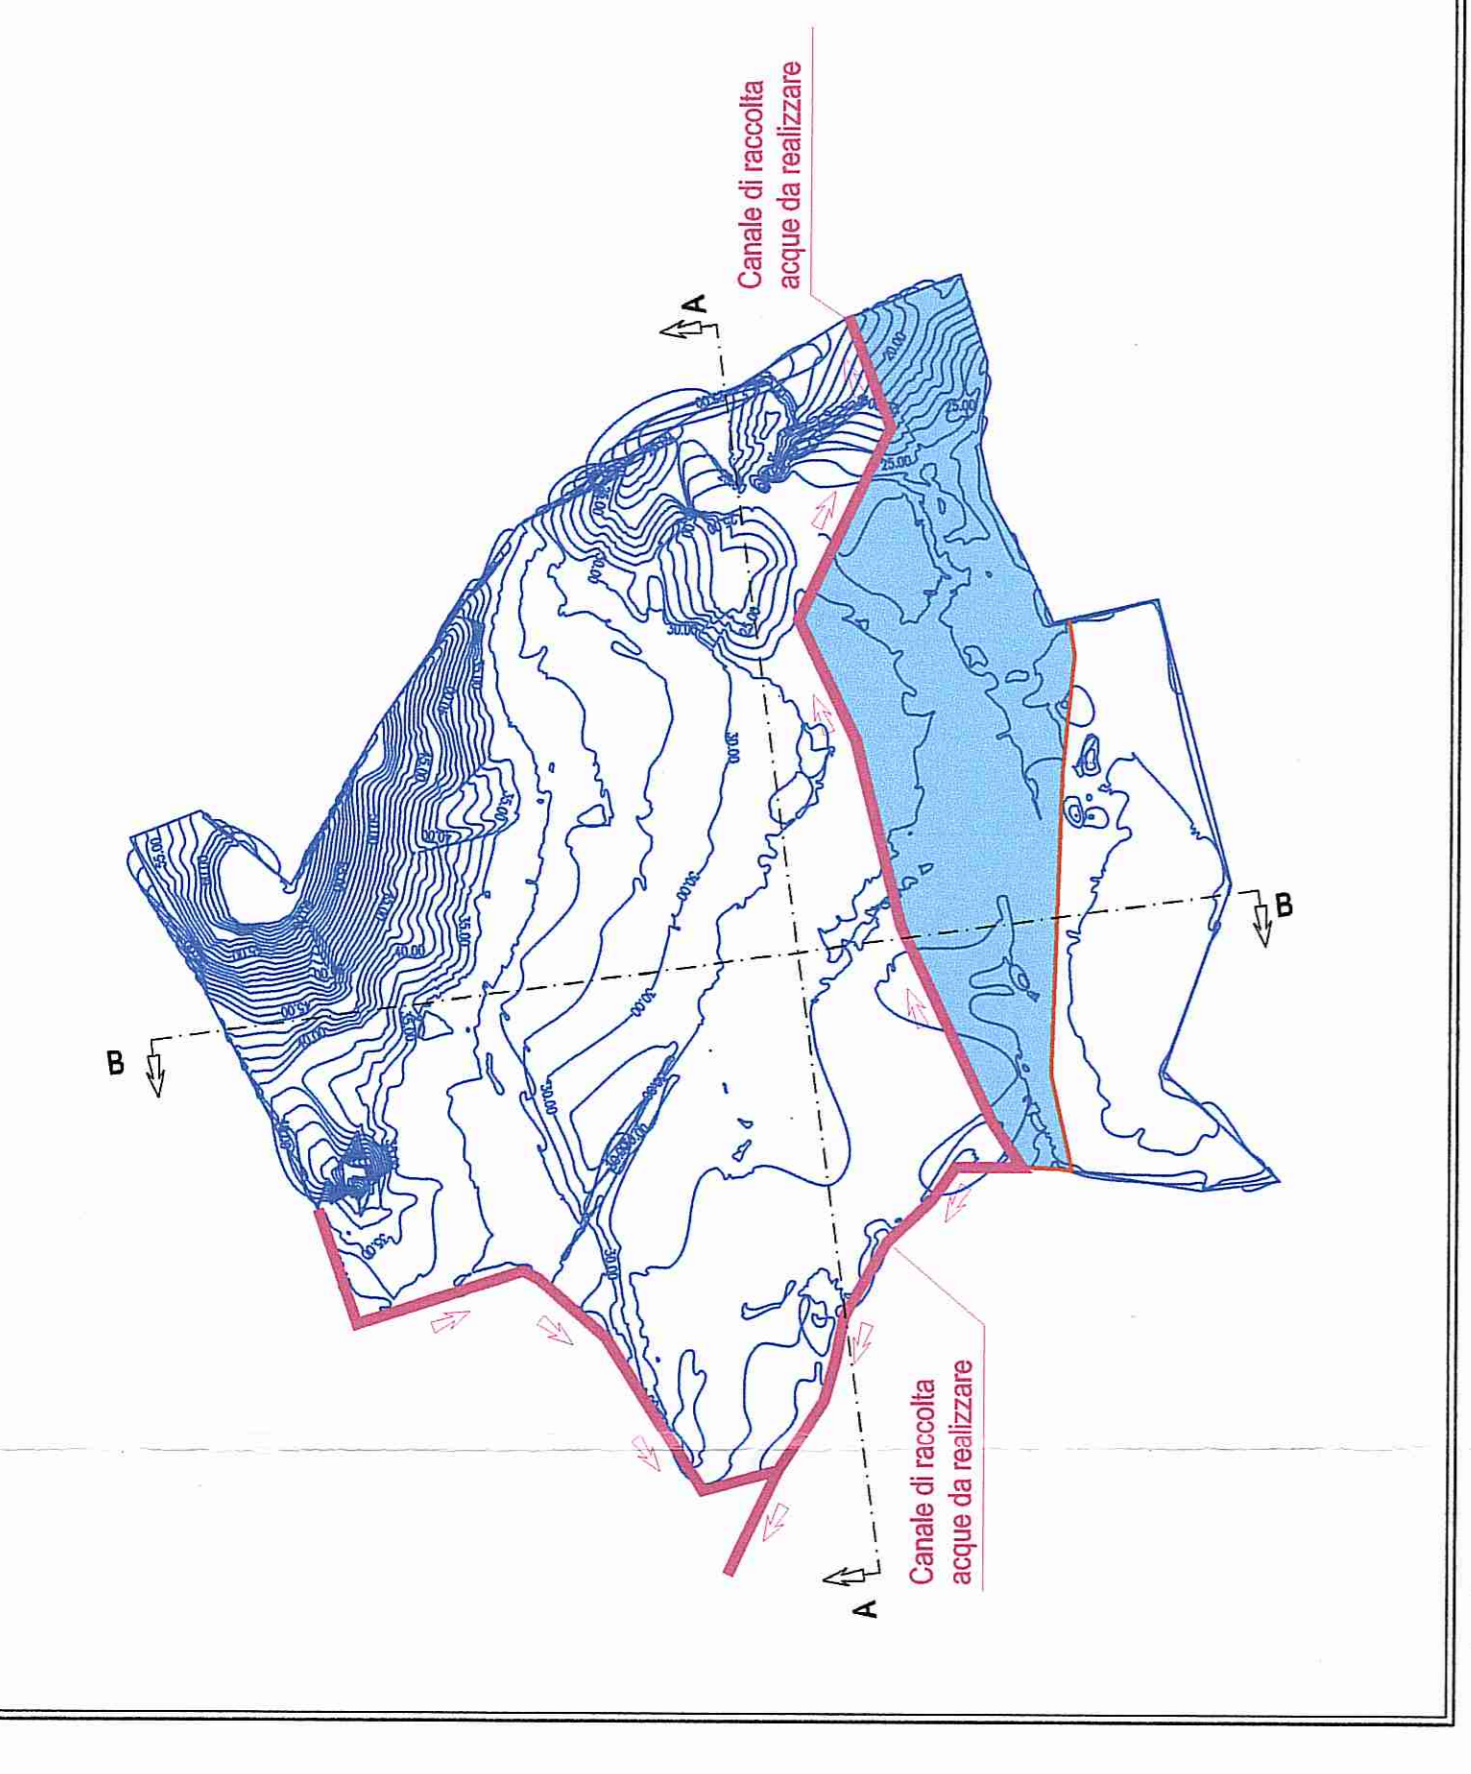
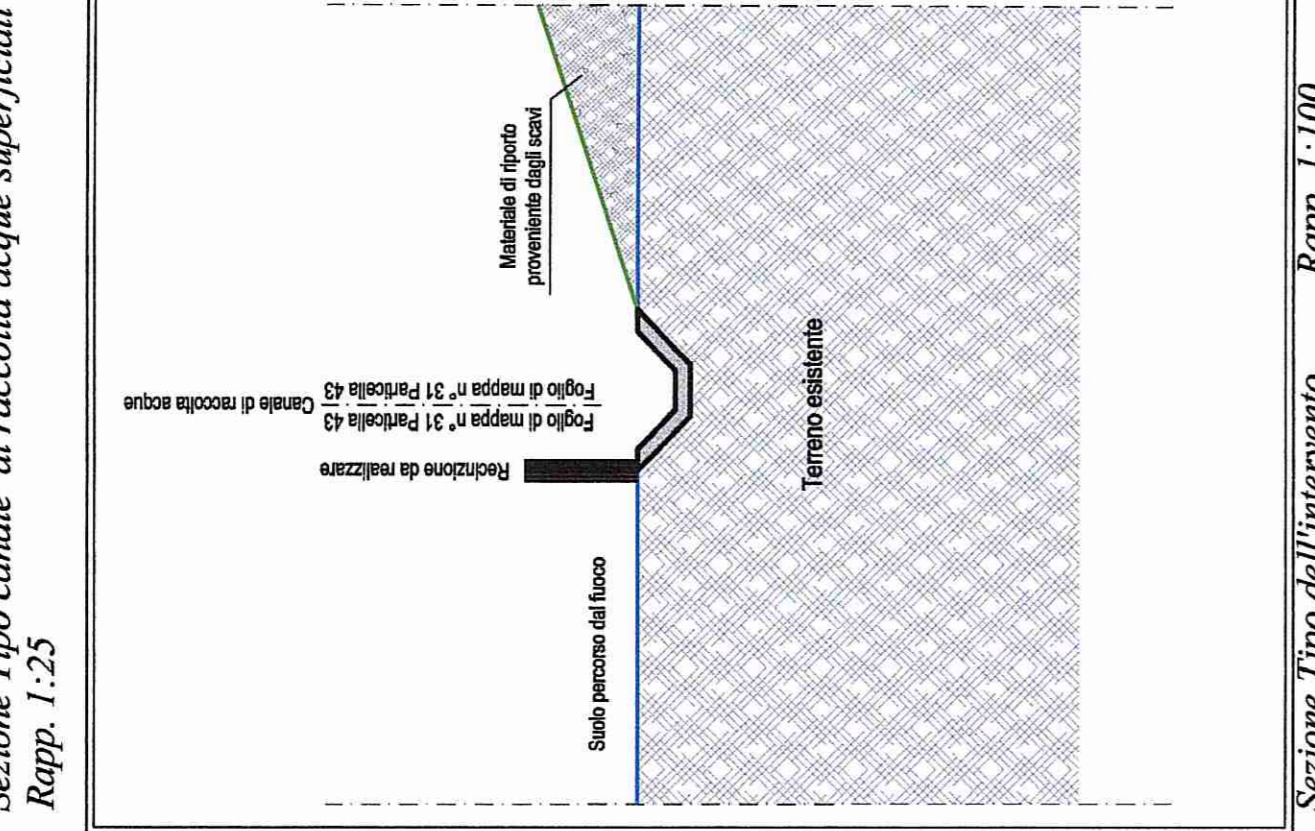


Sezione A-A
Rapp. 1:250

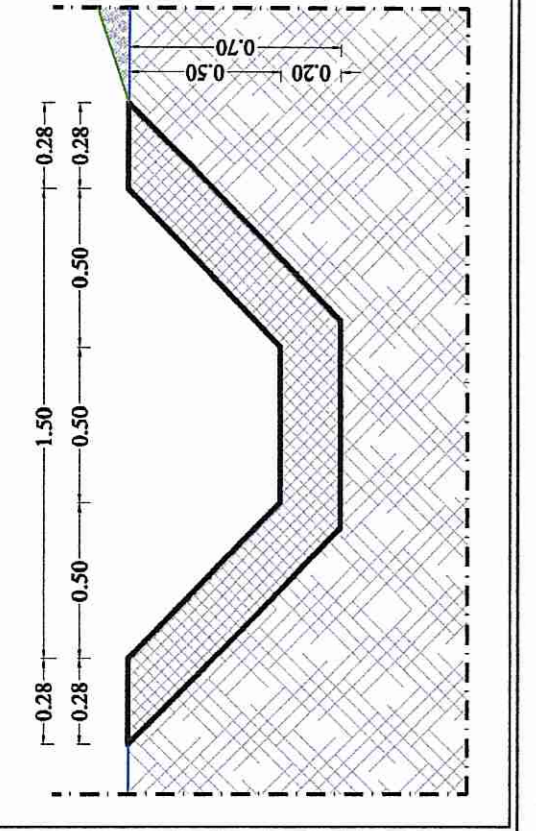

Sezione B-B
Rapp. 1:250

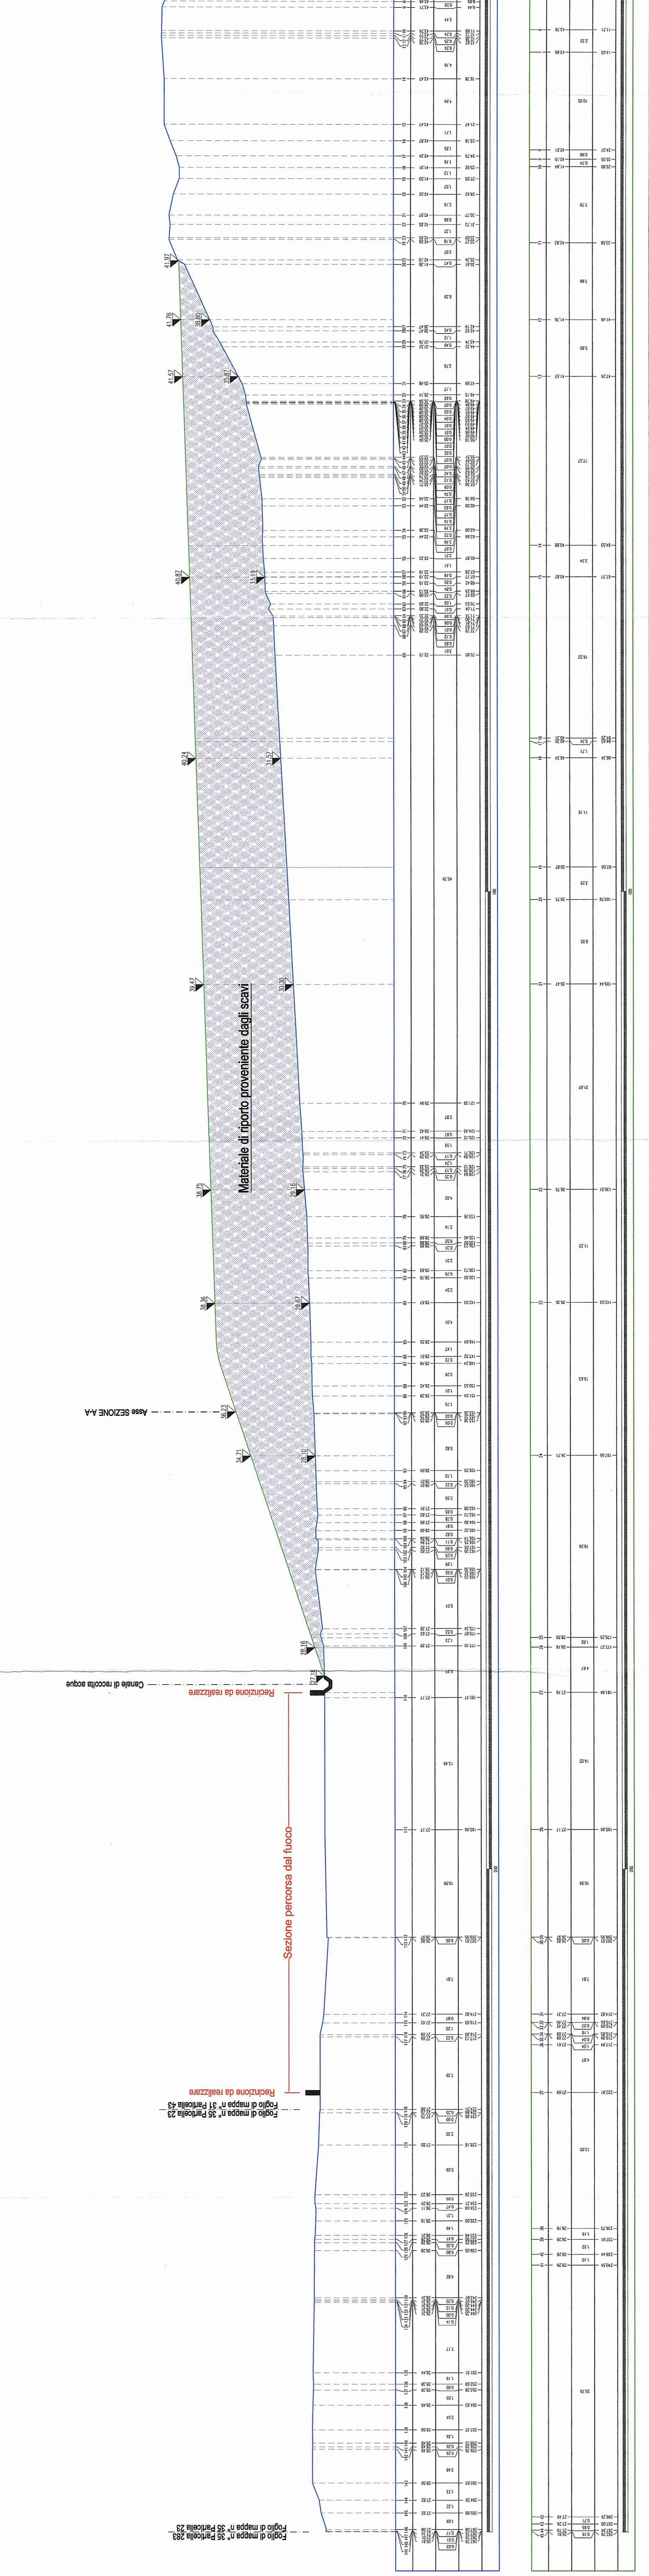

ANAS SpA
Società per Azioni a partecipazione pubblica

LAVORI DI COSTRUZIONE DELLA
S.S. 106 JONICA
Variante esterna all'abitato di Marina di Gioiosa Jonica
fra i km 107+800 e km 110+550
compreso lo svincolo "Gioiosa Est"

PROPOSTA PROGETTUALE

TREVÌ

A.T.I.

DESANCTIS
COSTRUZIONI S.p.A.

PROGETTISTA

STUDIO CRUPI
ING. CRUPI CRUPI CRUPI
Via S. Giuseppe 10, 98046 Marina di Gioiosa Jonica (Syracusa)
Tel. 0931/861111 - Fax 0931/861112
E-MAIL: STUDIOCRUPI@STUDIOCRUPI.IT

SEZIONI TIPO DI PROGETTO

Sito di deposito dei materiali provenienti dagli scavi
delle gallerie - Comune di Roccella Jonica
Foglio 31 Particella 43

ANASS SpA

Prat. C.C. 4004697-A del 06/02/2015

DATA: Aprile/2014
SCALE: 1:200

PROGETTO: ANASS SpA