


GALLERIA NATURALE SCHIAVO 2

### LEGENDA

- PERCORSO A = KM 5.600
- PERCORSO B = KM 6.850
- Siti di produzione degli MDS
- Sito di Deposito - Località S. Pietro del Comune di Roccella Jonica (RC)

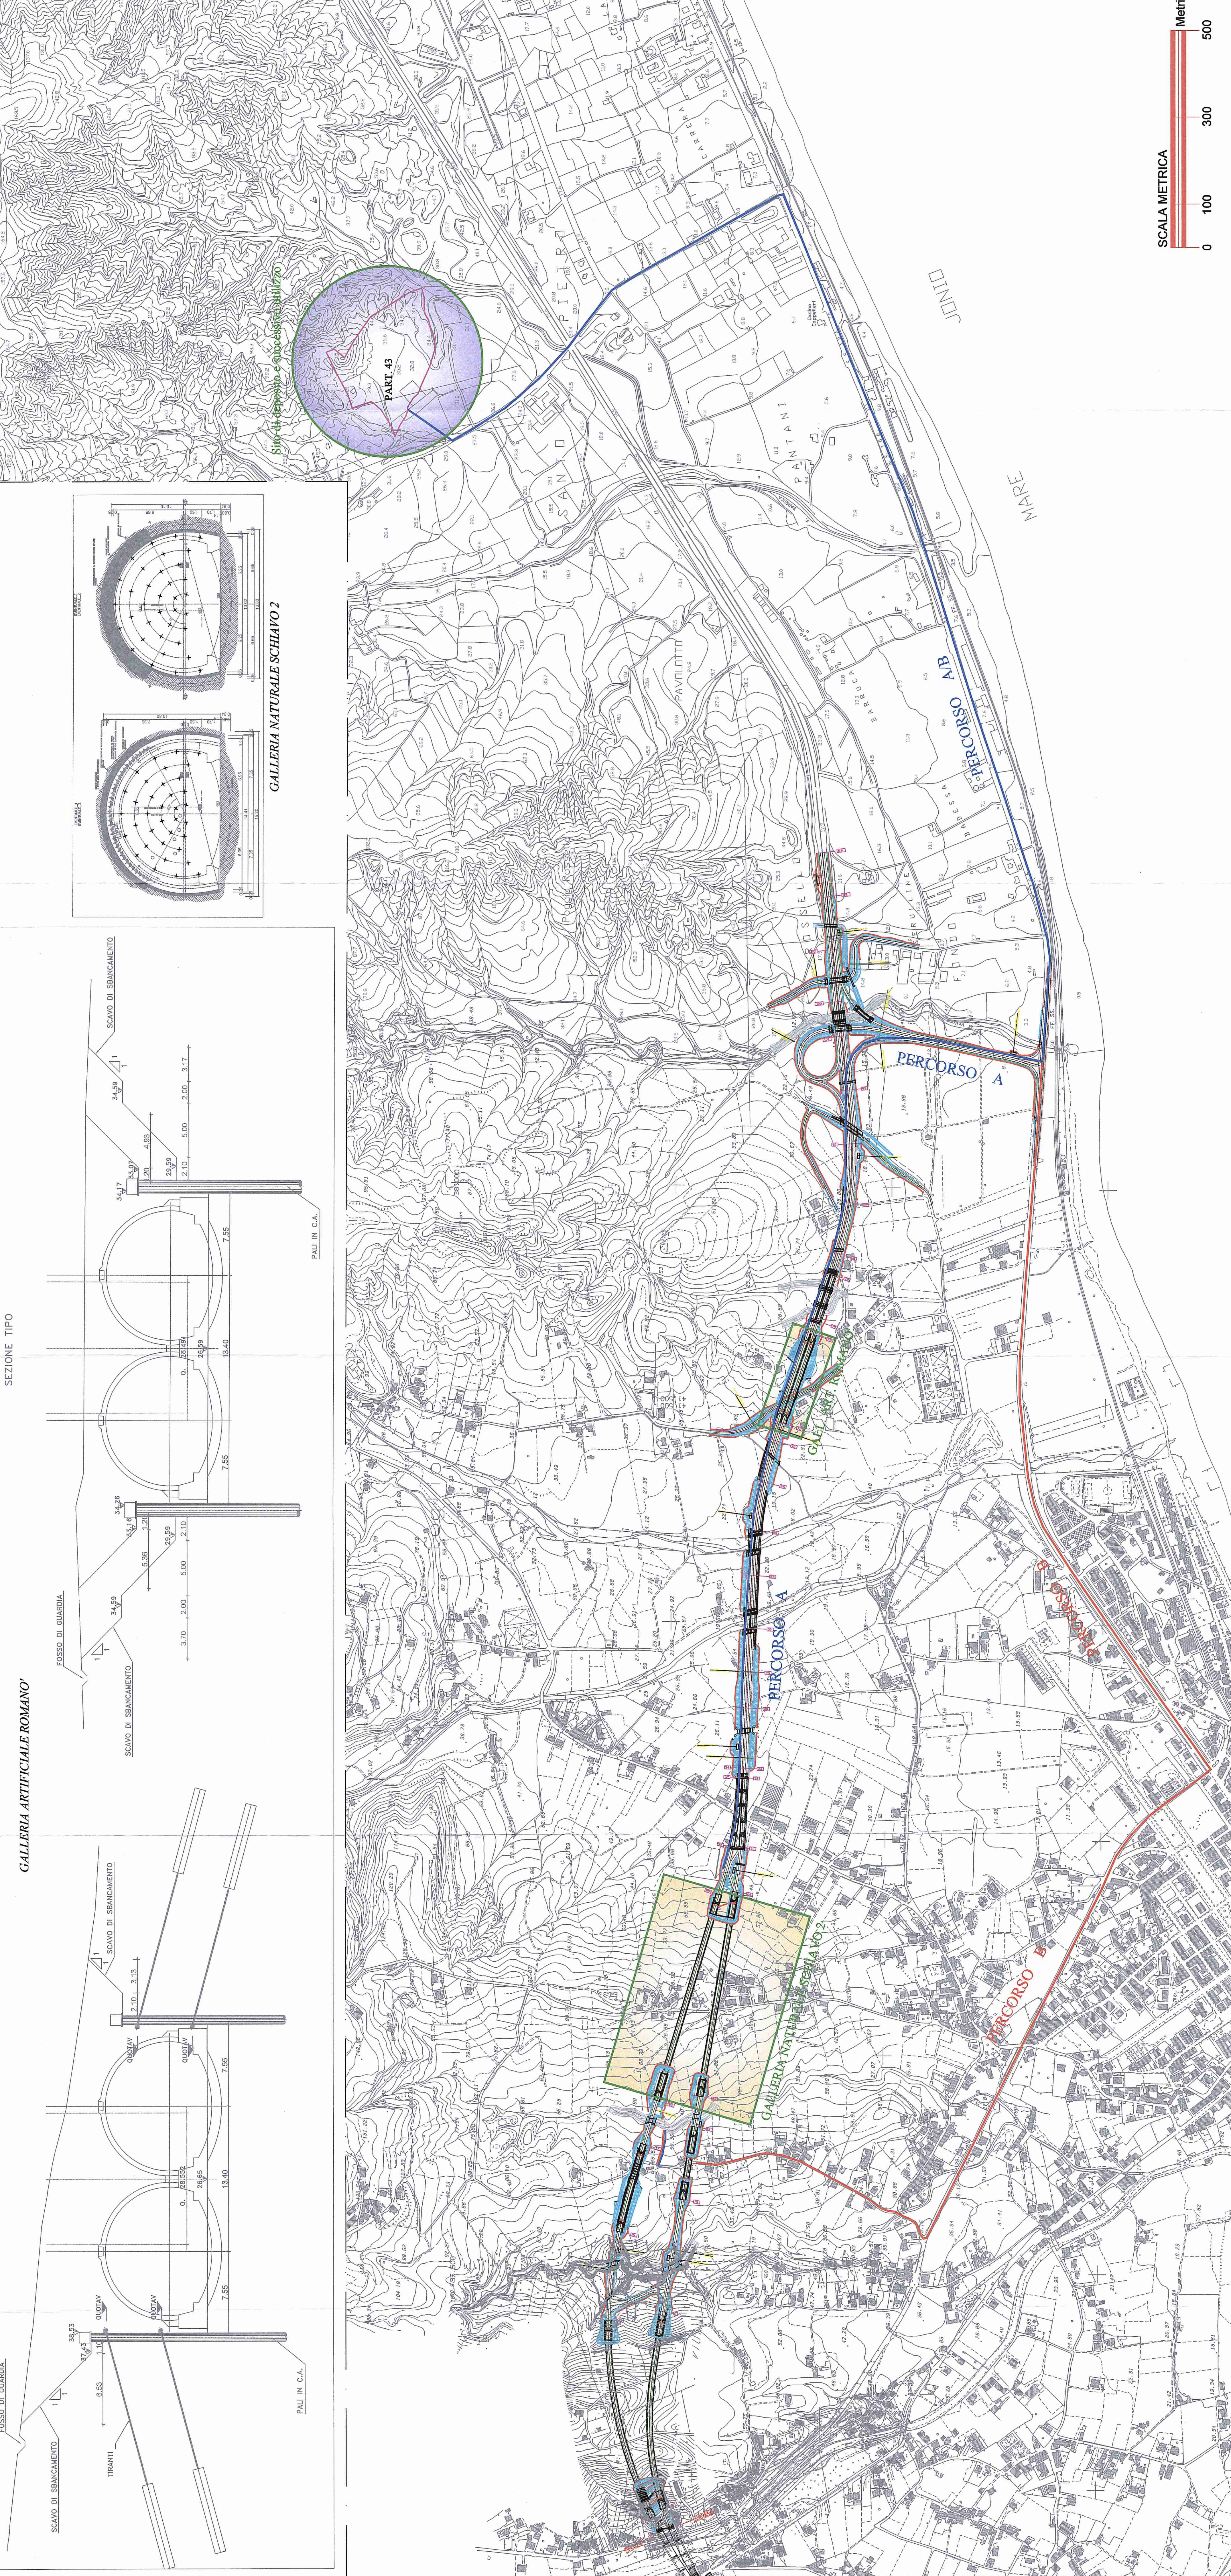

**ANAS SpA**  
LAVORI DI COSTRUZIONE DELLA  
S.S. 106 JONICA  
Variante esterna all'abitato di Marina di Gioiosa Jonica  
fra i km 107+800 e km 110+550  
compreso lo svincolo "Gioiosa Est"

PROPOSTA PROGETTUALE

**DESANCTIS COSTRUZIONI**

**TREVI**

A.T.I.

**STUDIO CRUPI**  
PROGETTAZIONE E PROGETTO

VIALE S. PIETRO BREGINA, POSTOFFICIO N° 47  
89040 MARINA DI GIOIOSA JONICA (RC)  
Tel. 0965/864000  
E-mail: studio@studiocrupi.it

PROGETTISTA

ANAS SpA

Sito di deposito dei materiali provenienti dagli scavi  
delle gallerie - Comune di Roccella Jonica  
Foglio 31 Particella 43

PLANIMETRIA CON INDICAZIONE DEI SITI DI PRODUZIONE E  
DEPOSITO E RELATIVE VIE DI PERCORRENZA

ANAS SpA

PRODOTTORE

DATA: Aprile/2014

SCALA: 1:500

PROGETTO

PROVA

DATA: Aprile/2014

SCALA: 1:500

PROVA

GALLERIA ARTIFICIALE ROMANO'

SEZIONE TIPO

