


LIVELLETTE

DIFF. DI QUOTA PUBBLICITÀ	i = 0,82 l = 0,0057	i = 1,45 l = 0,0058	i = 0,56 l = 0,0056	i = 0,54 l = 0,0057
------------------------------	------------------------	------------------------	------------------------	------------------------

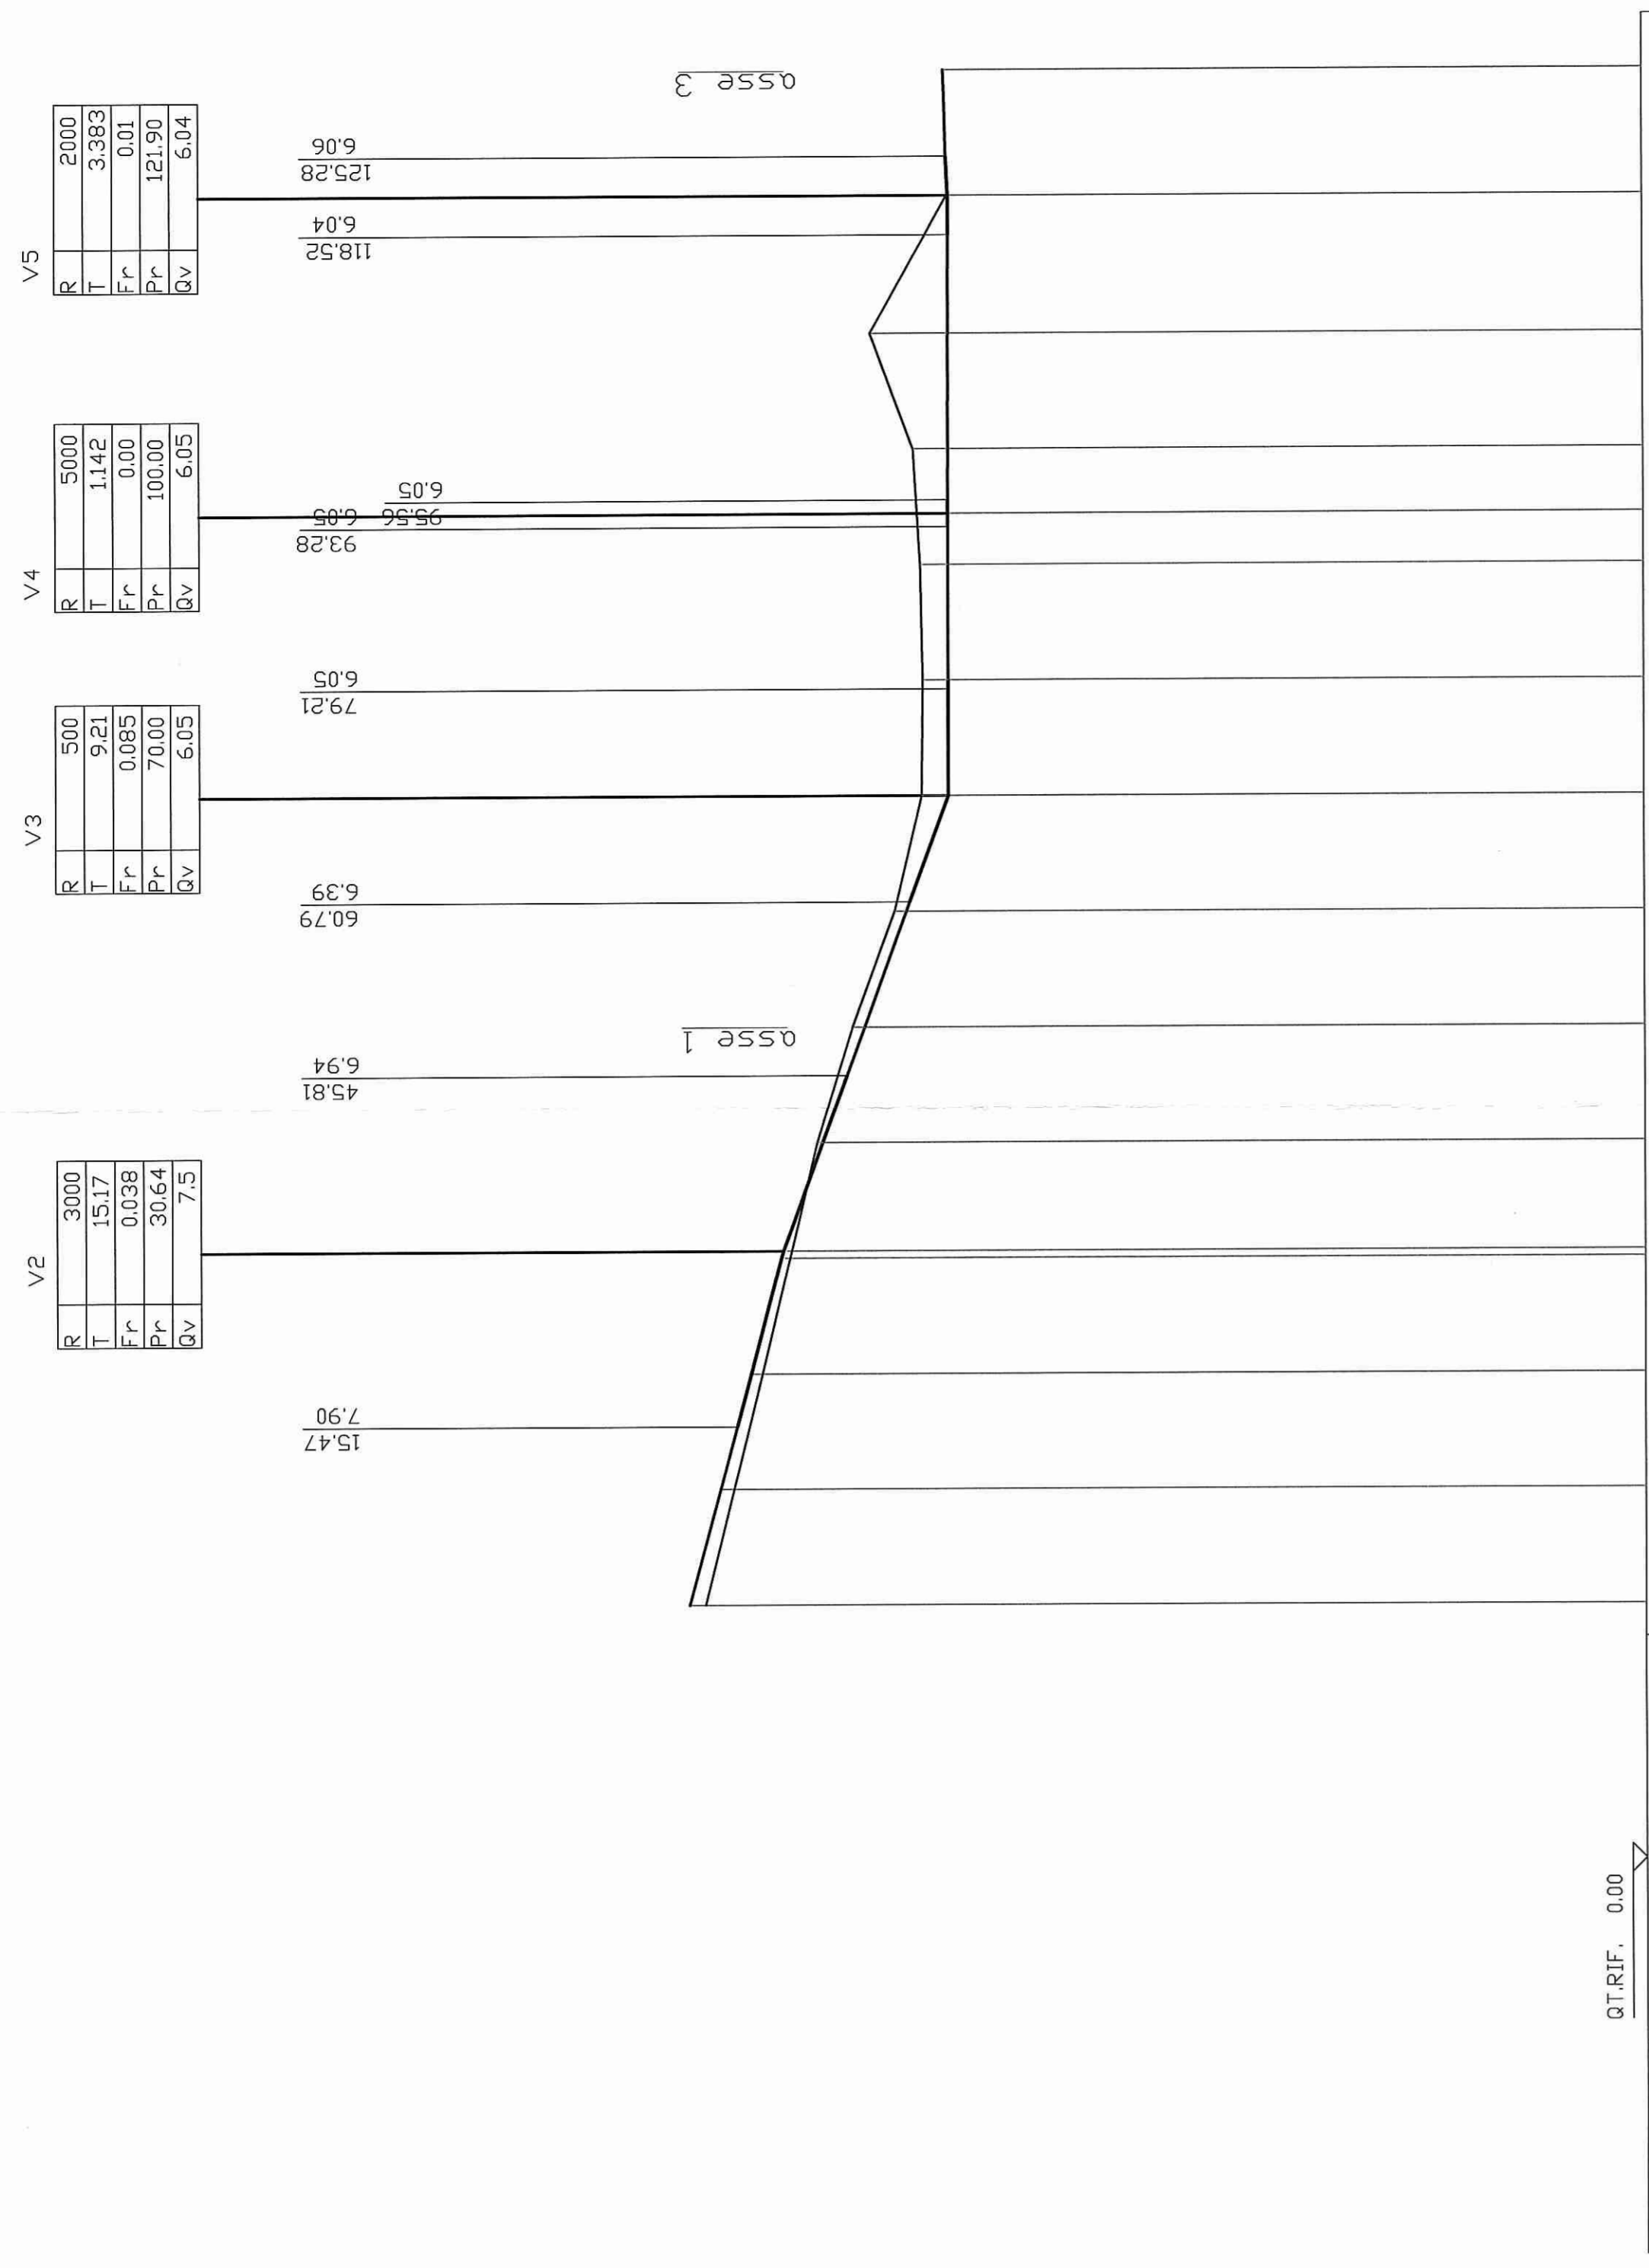

ETOMETRICHE	0															

**ANAS s.p.a.**  
Dipartimento Centrale Programmazione Progettazione


LAVORI DI COSTRUZIONE DELLA  
S.S. 106 JONICA  
Variante esterna all'abitato di Marina di Gioiosa Jonica  
fra i km 107+800 e km 110+550  
compreso lo svincolo "Gioiosa Est"

PROPOSTA PROGETTUALE

A.T.I.  
DESANCTIS COSTRUZIONI  
TREVII  
bonifica ITALIA S.r.l.  
ANAS SPA  
PROGETTISTA

SVINCOLO DI GIOIOSA EST  
ROTATORIA PER INNESTO DELLA RAMPA  
BIDIREZIONALE SULLA S.S. 106 ESISTENTE  
PLANIMETRIA DI TRACCIAMENTO E PROFILO - ASSE 2

V1	3679,72	-1355,304	V2	3655,947	-1371,646	V3	3655,947	-1371,646	V4	3659,357	-1371,148	V5	3651,030	-1372,652	V6	3621,241	-1372,127	V7	3618,214	-1376,212	V8	3611,632	-1377,125	V9	3609,244	-1376,505
----	---------	-----------	----	----------	-----------	----	----------	-----------	----	----------	-----------	----	----------	-----------	----	----------	-----------	----	----------	-----------	----	----------	-----------	----	----------	-----------

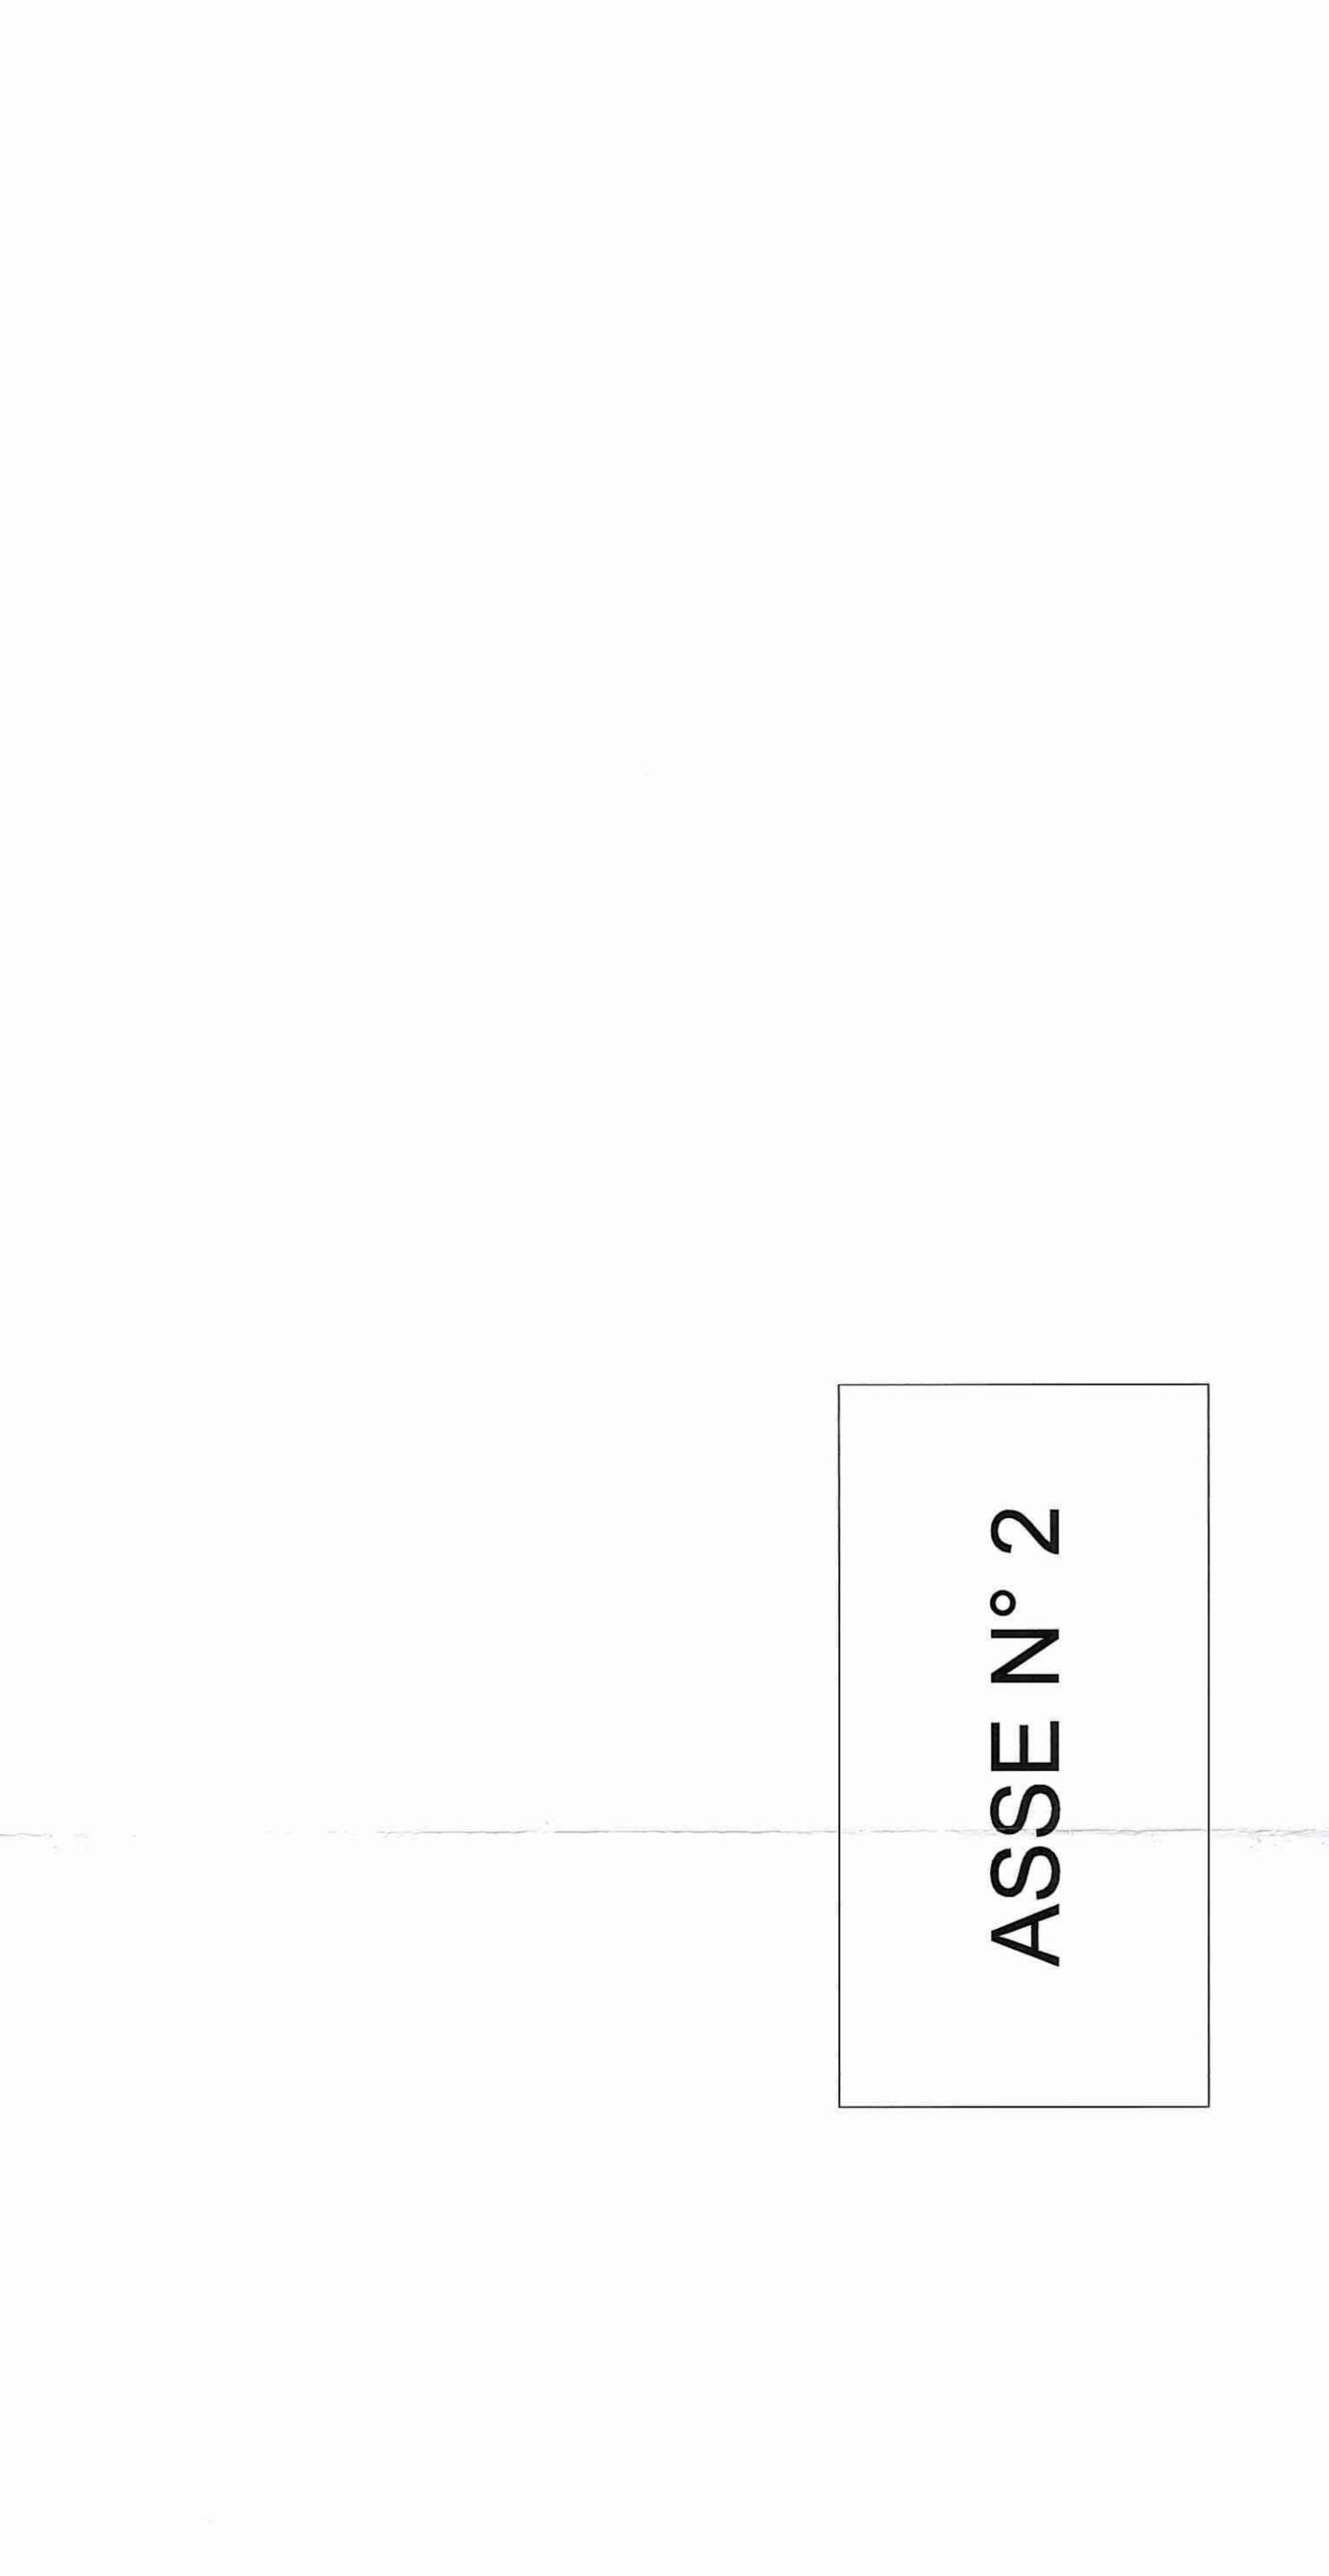

PLANIMETRIA DI TRACCIAMENTO  
scala 1:200

