| ASSE N° 4 |
|---|

| V1 | 3657.478 |
|---|---|
| | -1374.909 |

| V2 | 3657.483 |
|---|---|
| | -1374.911 |

| V3 | 3657.487 |
|---|---|
| | -1374.912 |

| C1 | 3651.991 |
|---|---|
| | -1392.052 |

C 1

| | |
|---|---|
| R | 18.000 |
| Ac | 0 |
| Tan | 0.005 |
| Sv | 113.087 |
| Fr | 0.000 |
| Co | 0.010 |
| H | 0 |
| V | -3 |
| f20m | 2778 |

# ASSE N° 4

## *PLANIMETRIA DI TRACCIAMENTO*

*scala 1:200*

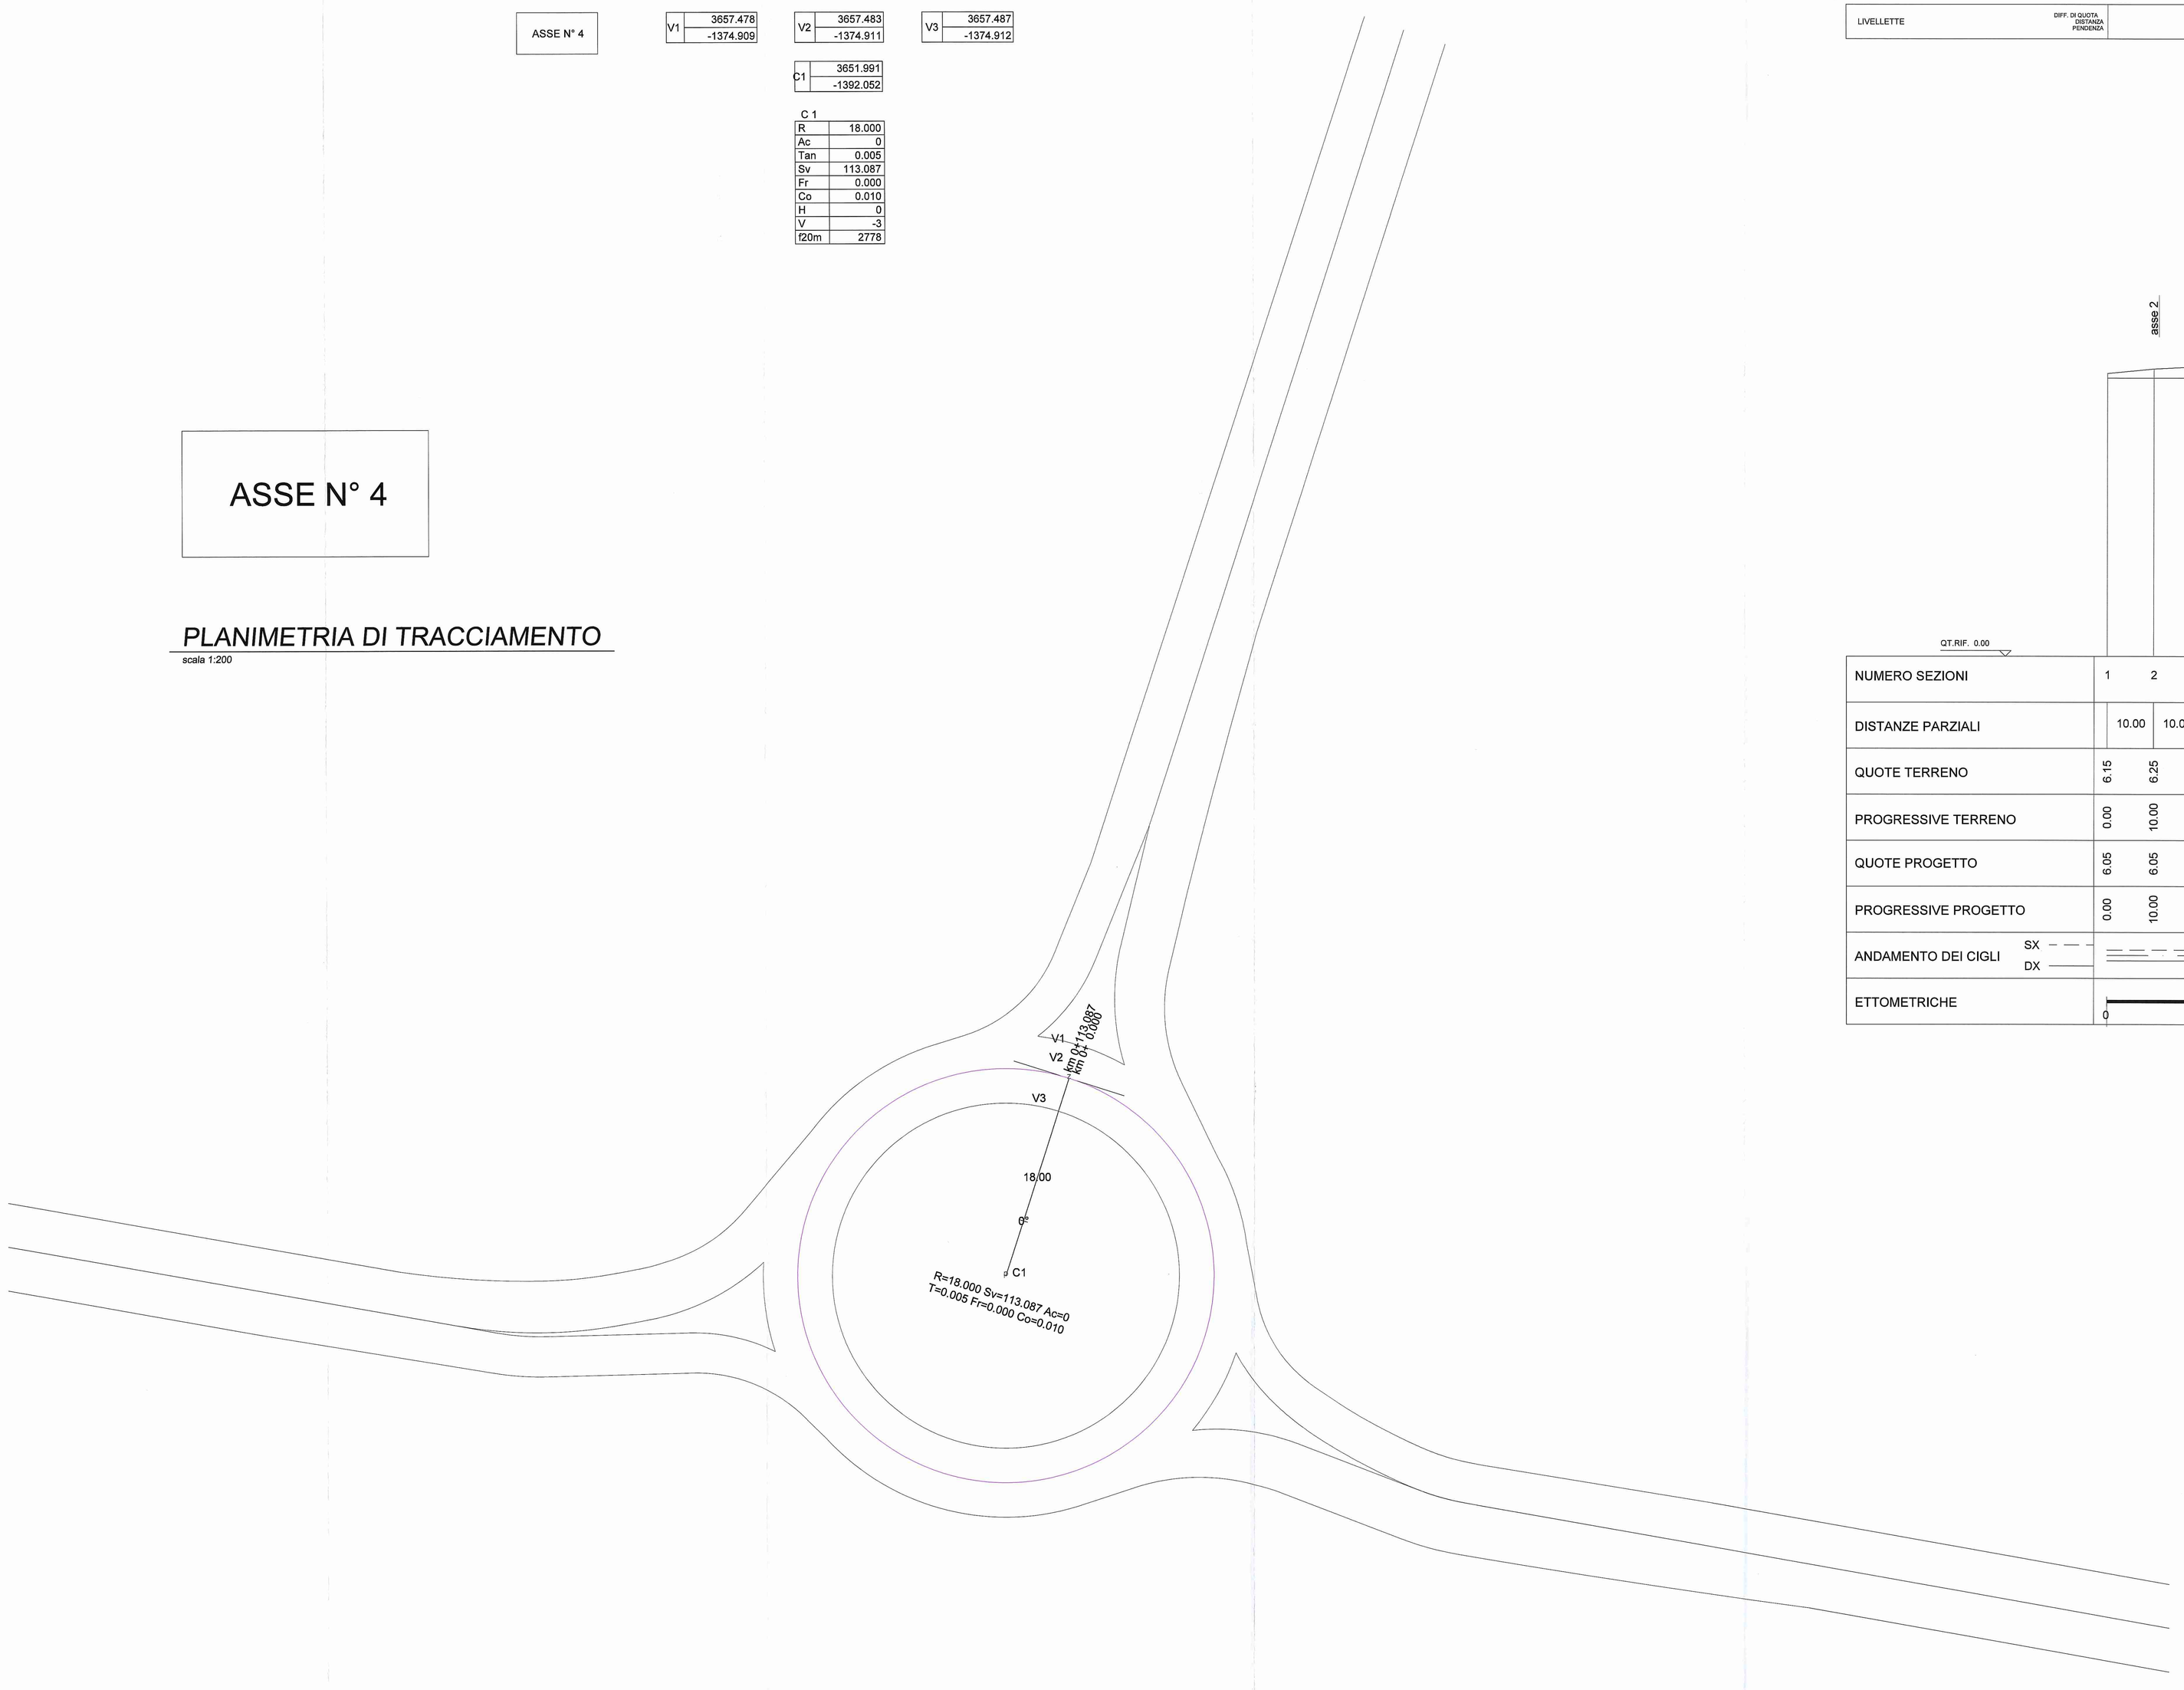


ASSE N° 4

| LIVELLETTE | DIFF. DI QUOTA<br>DISTANZA<br>PENDENZA | h = 0.00<br>L = 113.09<br>i = 0.000 |
|---|---|---|

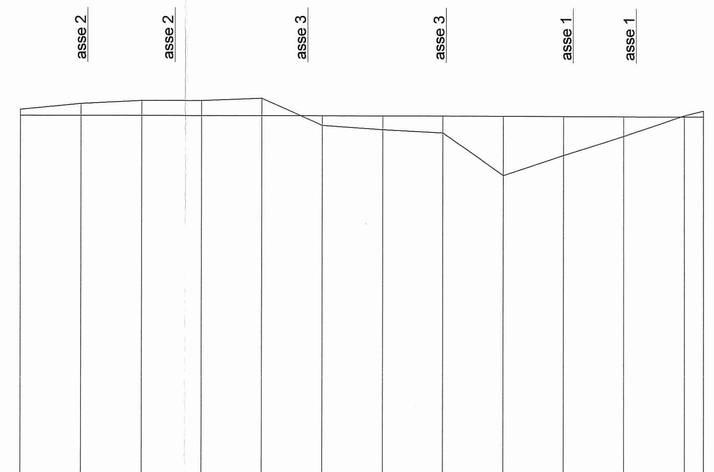


QT.RIF. 0.00

| NUMERO SEZIONI | 1 | 2 | 3 | 4 | 5 | 6 | 7 | 8 | 9 | 10 | 11 | 12 | 13 |
|---|---|---|---|---|---|---|---|---|---|---|---|---|---|
| DISTANZE PARZIALI | | 10.00 | 10.00 | 10.00 | 10.00 | 10.00 | 10.00 | 10.00 | 10.00 | 10.00 | 10.00 | 3.09 | |
| QUOTE TERRENO | 6.15 | 6.25 | 6.30 | 6.30 | 6.34 | 5.89 | 5.82 | 5.77 | 5.06 | 5.40 | 5.72 | 6.07 | 6.15 |
| PROGRESSIVE TERRENO | 0.00 | 10.00 | 20.00 | 30.00 | 40.00 | 50.00 | 60.00 | 70.00 | 80.00 | 90.00 | 100.00 | 110.00 | 113.09 |
| QUOTE PROGETTO | 6.05 | 6.05 | 6.05 | 6.05 | 6.05 | 6.05 | 6.05 | 6.05 | 6.05 | 6.05 | 6.05 | 6.05 | 6.05 |
| PROGRESSIVE PROGETTO | 0.00 | 10.00 | 20.00 | 30.00 | 40.00 | 50.00 | 60.00 | 70.00 | 80.00 | 90.00 | 100.00 | 110.00 | 113.09 |
| ANDAMENTO DEI CIGLI | SX<br>DX | 2.500%<br>-2.500% | | | | | | | | | | | |
| ETTOMETRICHE | | 0 | | | | | | | | | | 1 | |

**ANAS S.p.A.**
Direzione Centrale Programmazione Progettazione

LAVORI DI COSTRUZIONE DELLA
S.S. 106 JONICA
Variante esterna all'abitato di Marina di Gioiosa Jonica
fra i km 107+800 e km 110+550
compreso lo svincolo "Gioiosa Est"

PROPOSTA PROGETTUALE

A.T.I.
DE SANCTIS COSTRUZIONI S.p.A.
TREVI

PROGETTISTA
bonifica ITALIA S.r.l.

ANAS S.p.A
Prot. CCZ-0003697-A del 06/02/2015

SVINCOLO DI GIOIOSA EST

ROTATORIA PER INNESTO DELLA RAMPA
BIDIREZIONALE SULLA S.S. 106 ESISTENTE

PLANIMETRIA DI TRACCIAMENTO E PROFILO - ASSE 4

| CODICE ELABORATO | REV | DATA: | | NOME | FIRMA |
|---|---|---|---|---|---|
| CZPEVIN04RT05 | A | 26/01/2015 | REDAZIONE | – | |
| | | SCALA: 1:200 | VERIFICA | Ing. F.P. Boschetto | |
| | | | APPROVAZIONE | Ing. F.P. Boschetto | |