



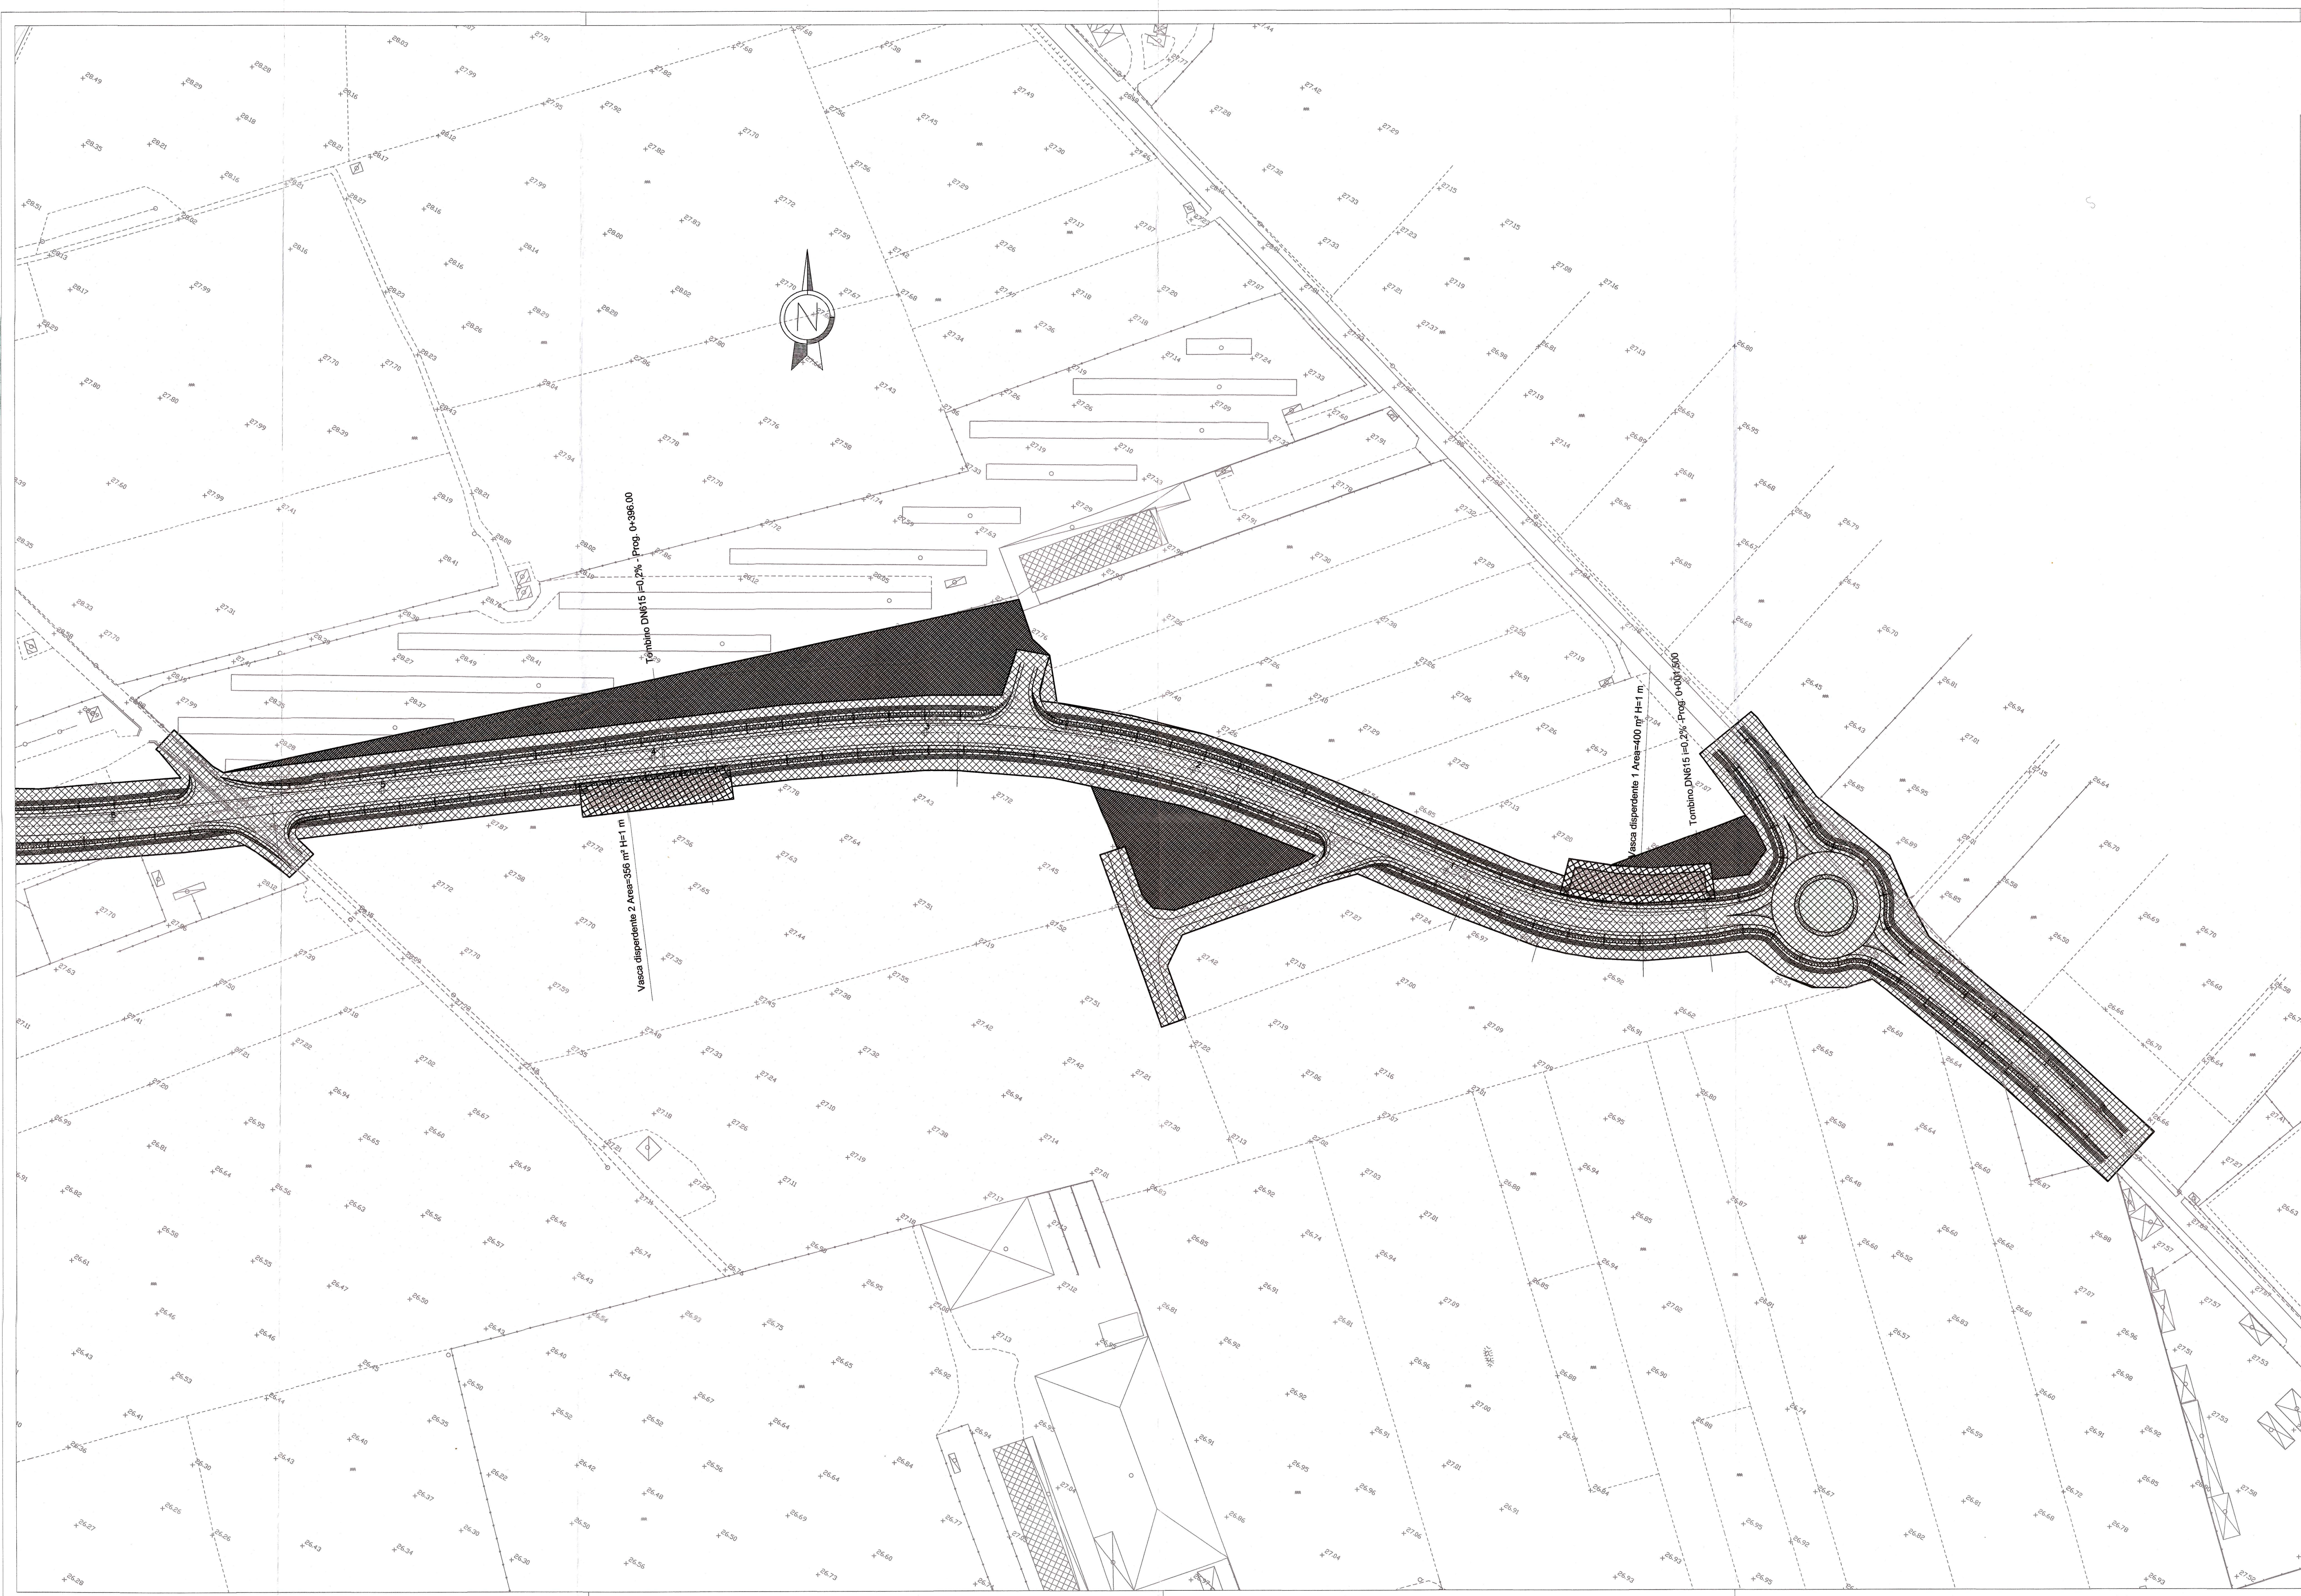



SCHEMA BONIFICA DA ORDIGNI BELLICI PROFONDA

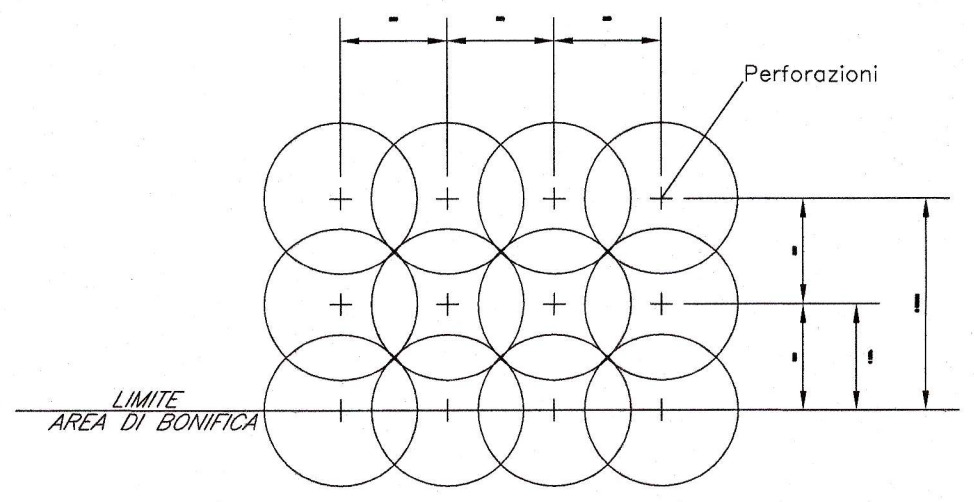

Bonifica Superficiale mq 62160
Bonifica profonda h=3 mt - ml 18291
Bonifica profonda h=4 mt - ml 1584

CASO 1:  Bonifica Superficiale

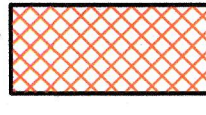CASO 2:  Bonifica Superficiale + Bonifica Profonda fino a 3 m dal P.C. (perforazioni fino a -3 mt dal P.C.)

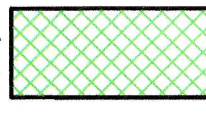CASO 3:  Bonifica Superficiale + Bonifica Profonda fino a 4 m dal P.C. (perforazioni fino a -4 mt dal P.C.)

COMMITTENTE:



PROGETTAZIONE:



U.O. PRODUZIONE SUD E ISOLE

PROGETTO DEFINITIVO

ITINERARIO NAPOLI - BARI

VARIANTE LINEA CANCELLO NAPOLI

VIABILITA' GAUDELLIO

Planimetria Boe - Tav. 1 di 2

SCALA:
1:1000

COMMESSA LOTTO FASE ENTE TIPO DOC. OPERA/DISCIPLINA PROGR. REV.

FO 00 D 78 P7 BB0000 001 A

Revis.	Descrizione	Redatto	Data	Verificato	Data	Approvato	Data	Autorizzato
A	EMISSIONE ESECUTIVA	G.M.	02.2015	A. F.	02.2015	D. A.	02.2015	