
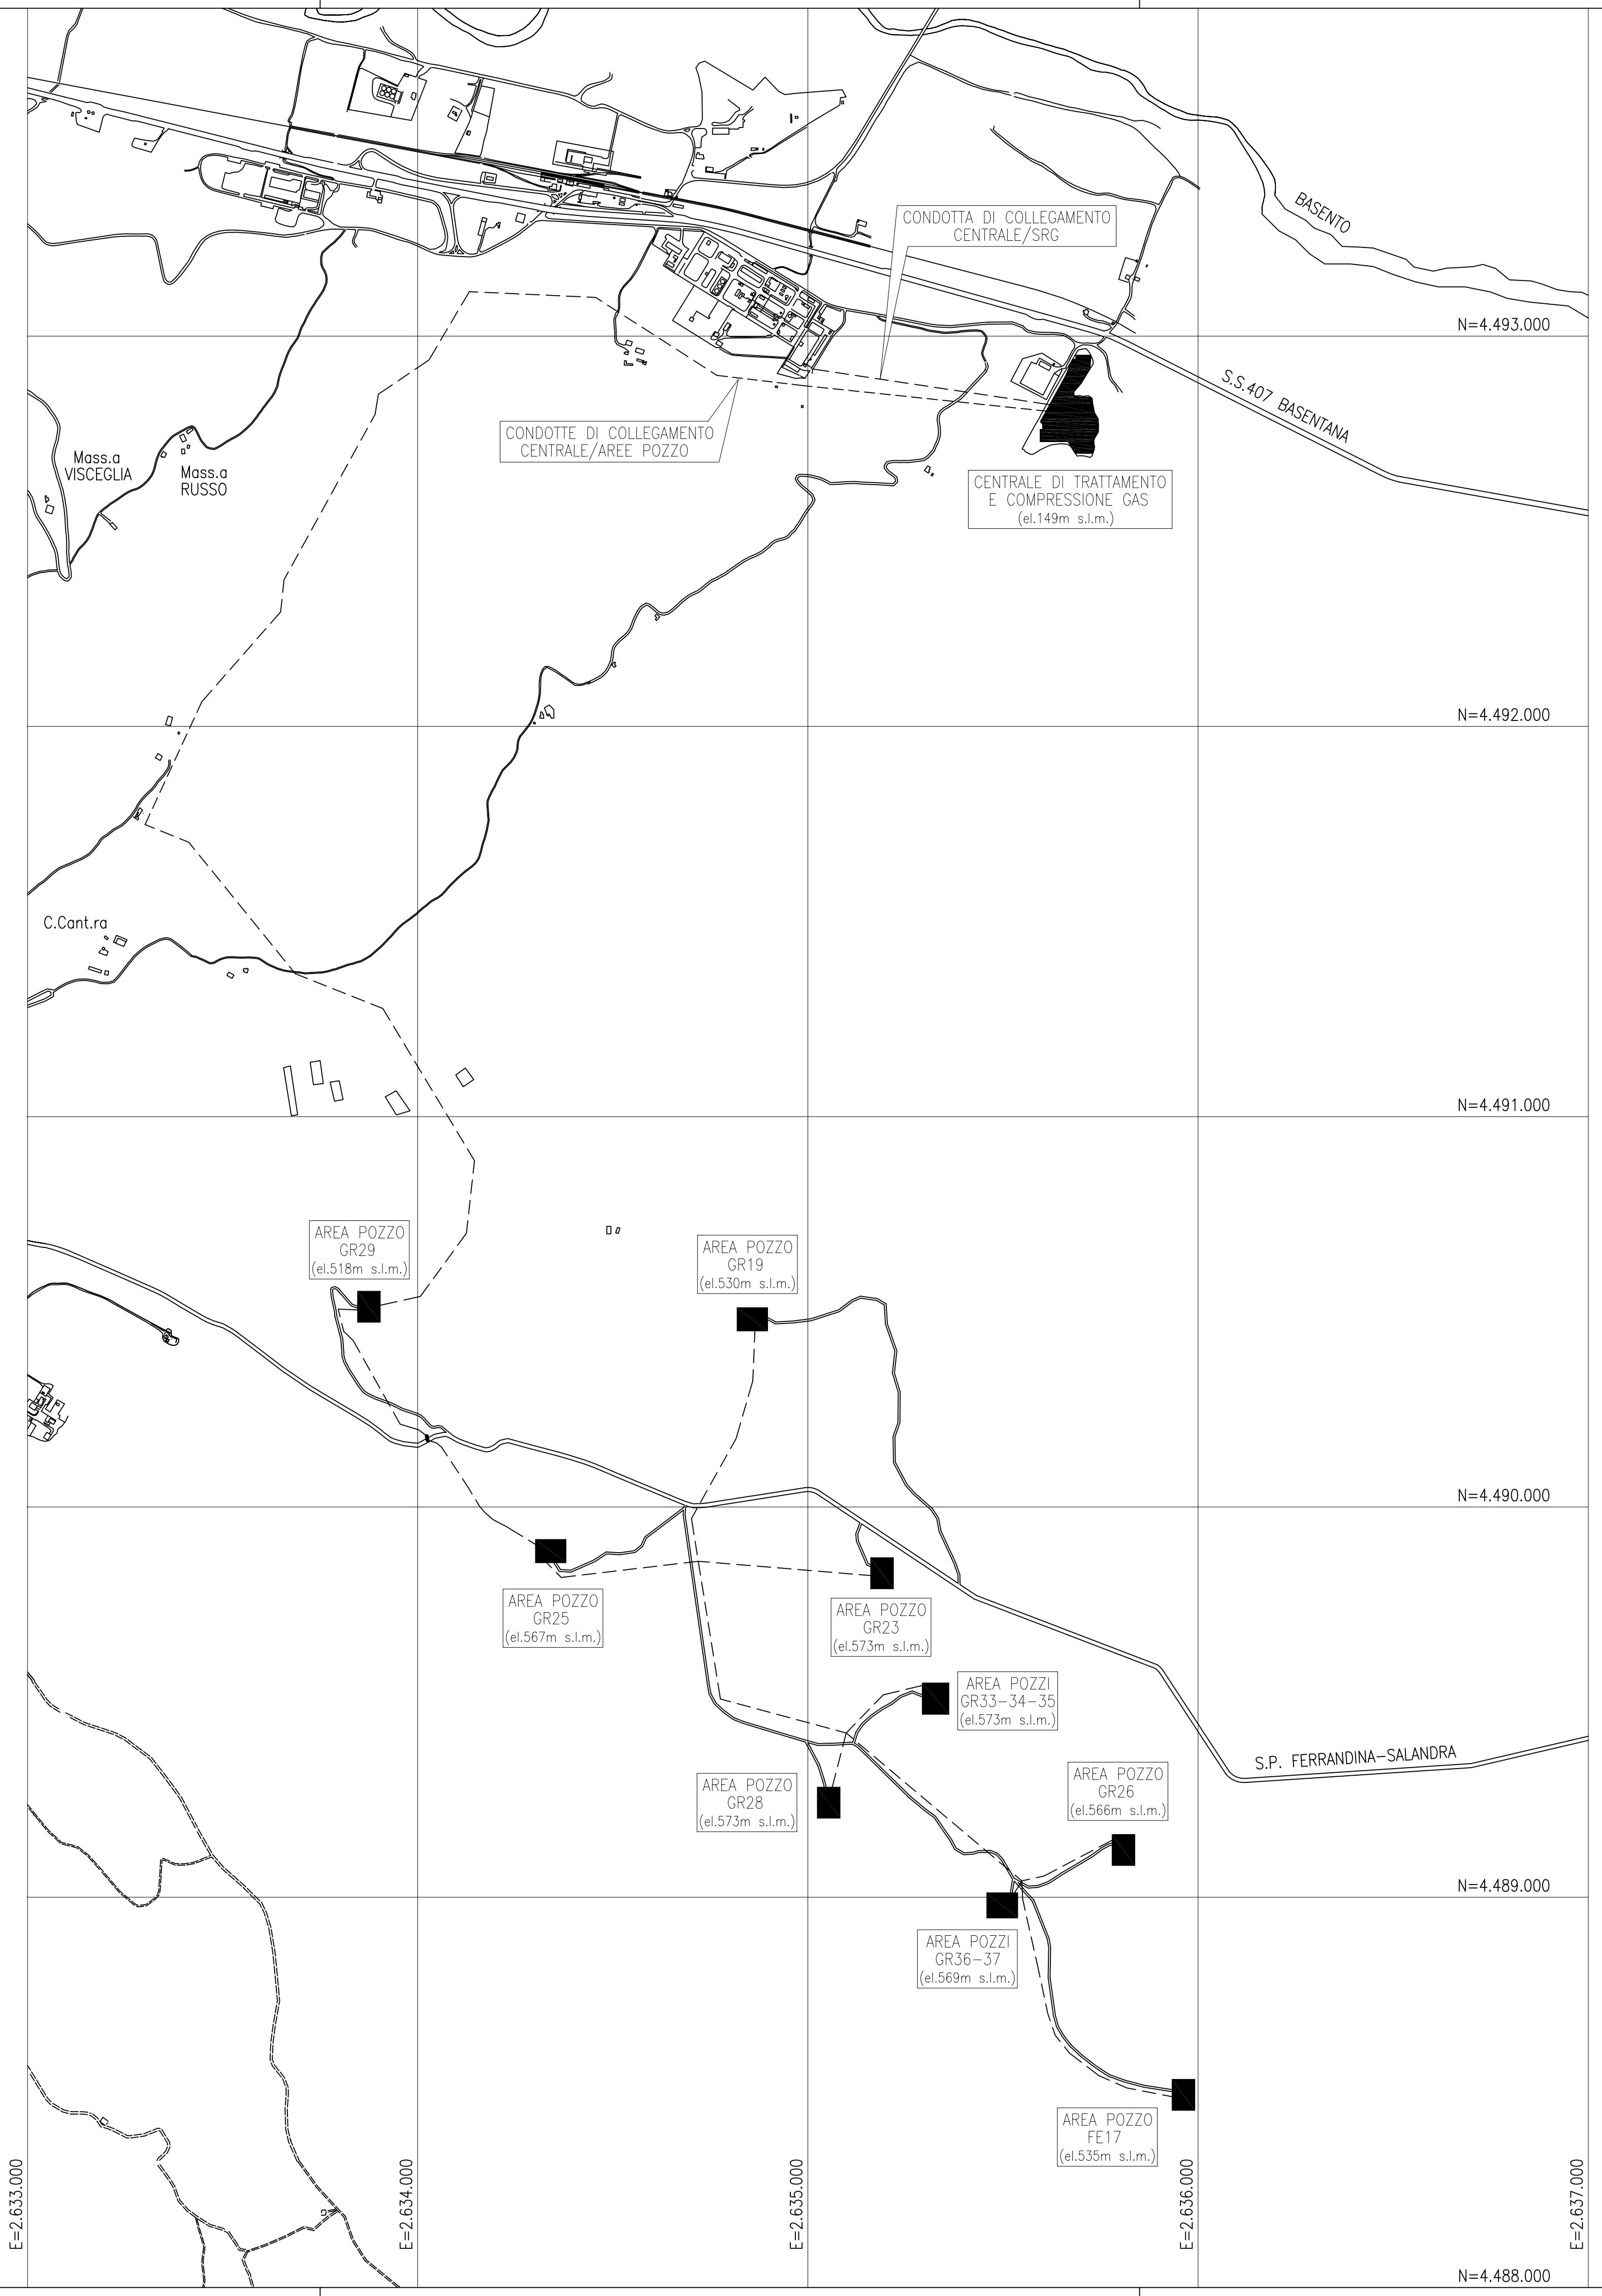


Documenti di riferimento	Numero documento
-	-
-	-
-	-

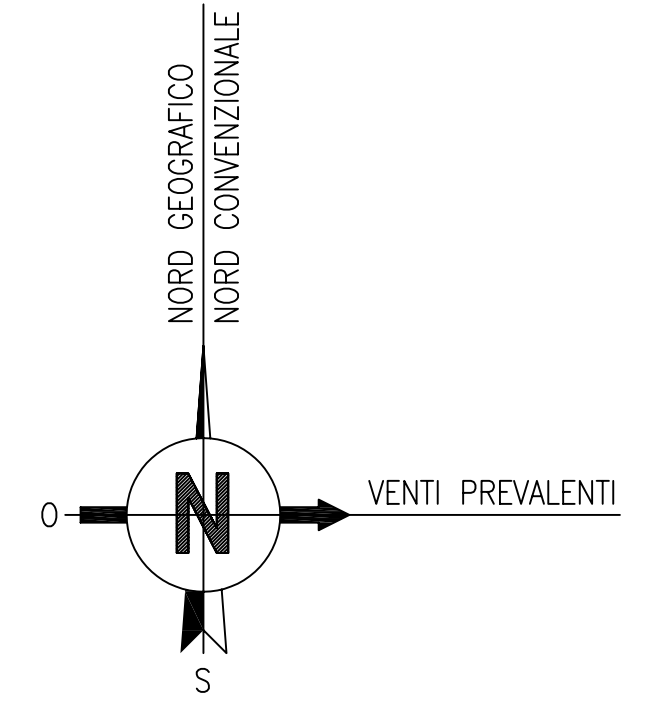

NOTE
 1 - TUTTE LE ELEVAZIONI SONO RIFERITE ALLA QUOTA 0,000 LIVELLO MARE
 2 - - - - - CONDOTTE DI COLLEGAMENTO

Rev.	Data	Descrizione	Compilato	Controllato	Approvato	Approvazione Cliente
01	18-09-07	EMISSIONE FINALE	PV	VO	AP	-
00	11-07-07	EMISSIONE PER APPROVAZIONE	PV	VO	AP	-

BASIS ENGINEERING Srl	Progetto CAMPO DI GROTTOLE - FERRANDINA					
	Titolo CAMPO PLANIMETRIA GENERALE					
	Numero documento 407D10 00 PIP LY 04005				Foglio di 01 01	
					Rev. 00 01 * * * * * * * * * * Scala 1:10.000	