


-	-
-	-
-	-

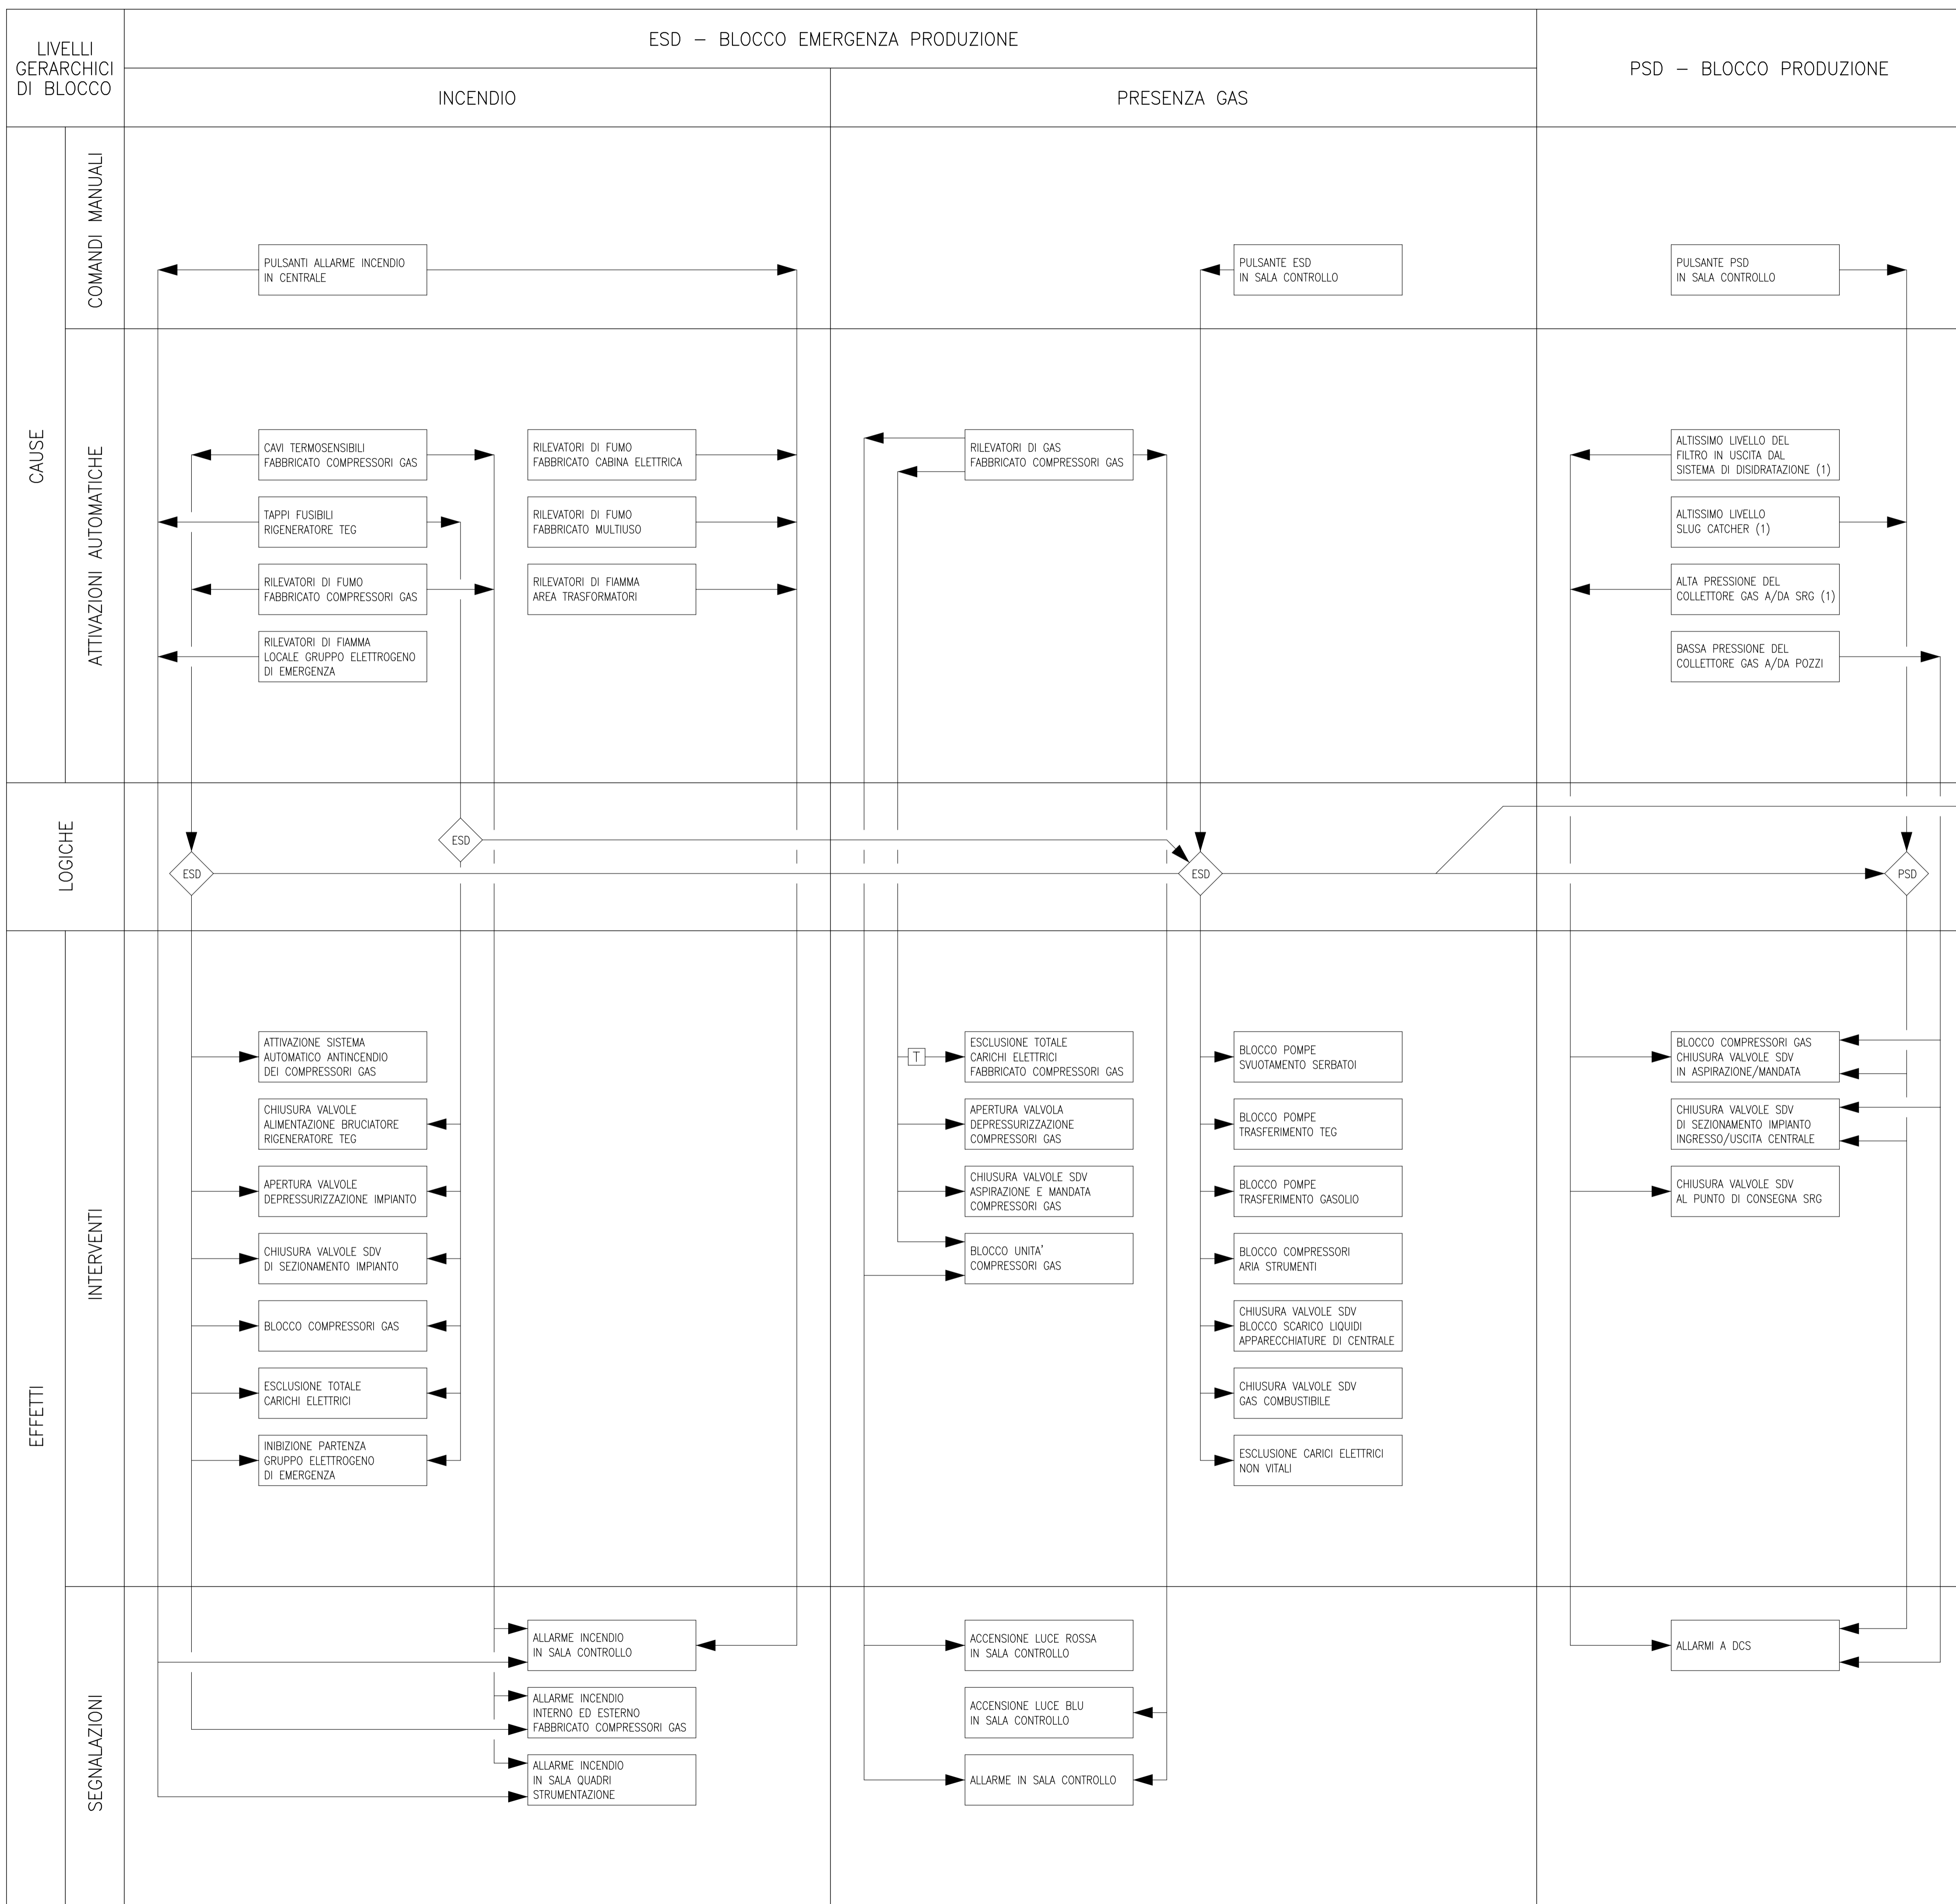

A LSD
407D10-10-PSA-PD-01101 FG.2/2

NOTE

1 - SOLO IN FASE DI EROGAZIONE

LEGENDA

T TEMPORIZZATO

Rev.	Data	Descrizione	Compilato	Controllato	Approvato	Approvazione Cliente
01	12-11-07	EMISSIONE FINALE	CM	MS	AP	-
00	01-10-07	EMISSIONE PER APPROVAZIONE	CM	MS	AP	-

BASIS ENGINEERING Srl

Progetto: **CAMPO DI GROTTOLE - FERRANDINA**

Titolo: **CENTRALE DI TRATTAMENTO E COMPRESSIONE GAS
SISTEMI DI EMERGENZA
SCHEMA A BLOCCHI**

Numero documento: **407D10-10-PSA-PD-01101**

Foglio di: **01** di **02**

Rev. 00 01 * * * *

Scala: -