

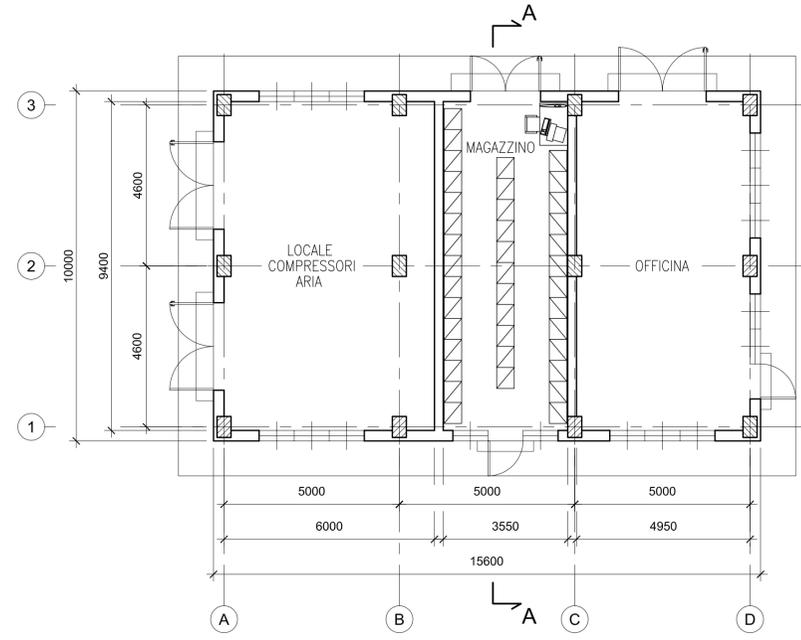



Documenti di riferimento	Numero documento
-	-
-	-
-	-

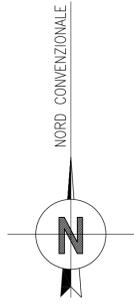


PIANTA

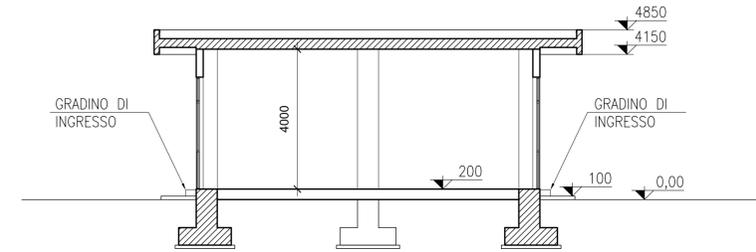

SEZIONE A-A

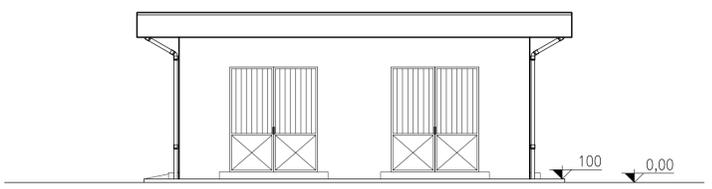

PROSPETTO - VISTA ALLINEAMENTO A

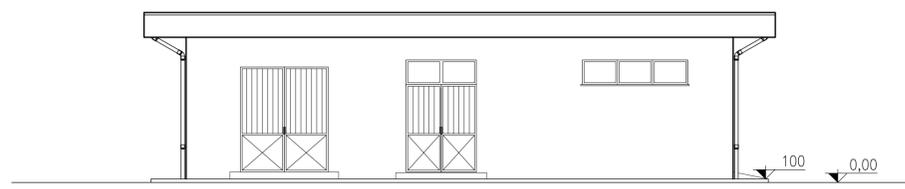

PROSPETTO - VISTA ALLINEAMENTO 3

NOTE

- 1 - TUTTE LE DIMENSIONI SONO IN MILLIMETRI
- 2 - TUTTE LE QUOTE IN ELEVAZIONE SONO RIFERITE ALLA QUOTA 0,000 D'IMPIANTO CORRISPONDENTE A m 149,00 s.l.m.

Rev.	Data	Descrizione	Compilato	Controllato	Approvato	Approvazione Cliente
01	24-09-07	EMISSIONE FINALE	GB	MA	AP	-
00	16-07-07	EMISSIONE PER APPROVAZIONE	GB	MA	AP	-

B BASIS ENGINEERING Srl	Progetto CAMPO DI GROTTOLE - FERRANDINA																		
	Titolo CENTRALE DI TRATTAMENTO E COMPRESSIONE GAS FABBRICATO SERVIZI																		
	Numero documento 407D10-10-CSS-LY-05110				Foglio di 01 01														
					<table border="1"> <tr> <td>Rev.</td> <td>00</td> <td>01</td> <td>*</td> <td>*</td> <td>*</td> <td>*</td> </tr> <tr> <td></td> <td>*</td> <td>*</td> <td>*</td> <td>*</td> <td>*</td> <td>*</td> </tr> </table>		Rev.	00	01	*	*	*	*		*	*	*	*	*
Rev.	00	01	*	*	*	*													
	*	*	*	*	*	*													
Scala 1:100																			