

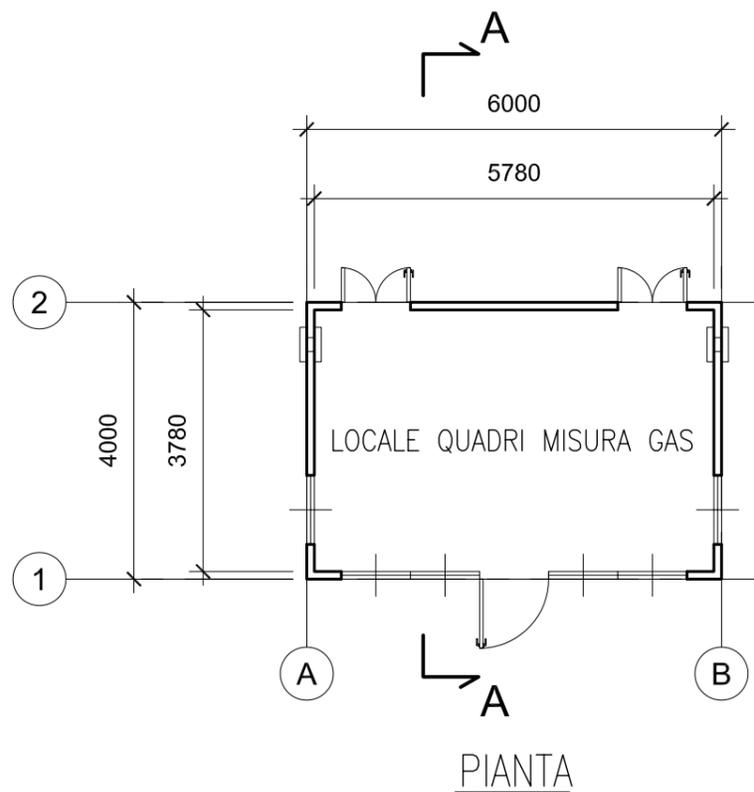



Documenti di riferimento	Numero documento
-	-
-	-
-	-

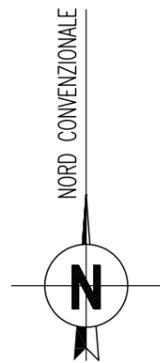


PIANTA

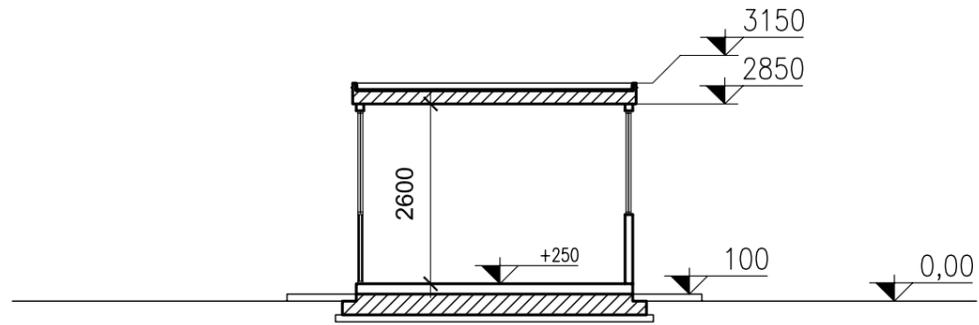

SEZIONE A-A

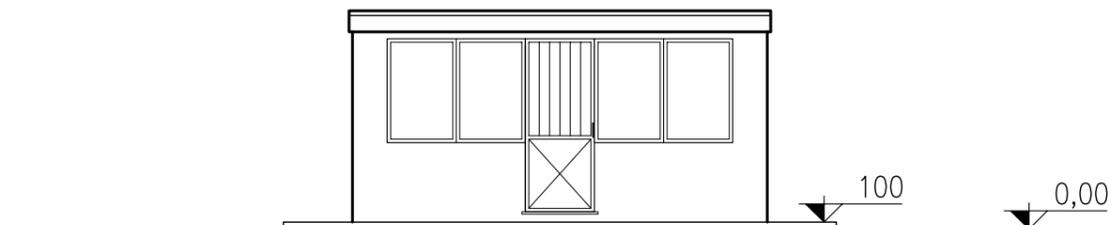

PROSPETTO - VISTA ALLINEAMENTO 1

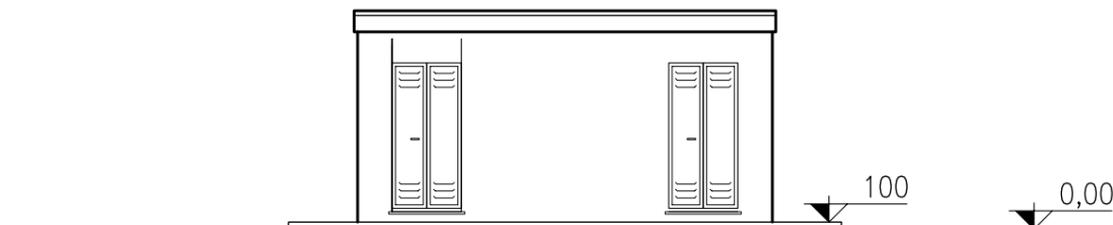

PROSPETTO - VISTA ALLINEAMENTO 2

NOTE

- 1 - TUTTE LE DIMENSIONI SONO IN MILLIMETRI
- 2 - TUTTE LE QUOTE IN ELEVAZIONE SONO RIFERITE ALLA QUOTA 0,000 D'IMPIANTO CORRISPONDENTE A m 149,00 s.l.m.
- 3 - DOVRA' ESSERE PREVISTO IMPIANTO DI VENTILAZIONE ED ESTRAZIONE

Formato A3

Rev.	Data	Descrizione	Compilato	Controllato	Approvato	Approvazione Cliente
01	24-09-07	EMISSIONE FINALE	GB	MA	AP	-
00	16-07-07	EMISSIONE PER APPROVAZIONE	GB	MA	AP	-

Progetto	CAMPO DI GROTTOLE - FERRANDINA
Titolo	CENTRALE DI TRATTAMENTO E COMPRESSIONE GAS FABBRICATO MISURA GAS

BASIS ENGINEERING Srl

Numero documento
407D10-10-CSS-LY-05115



Foglio	di	01	01
Rev.	00	01	* * * *
Scala	1:100		