


Documenti di riferimento	Numero documento
-	-
-	-
-	-

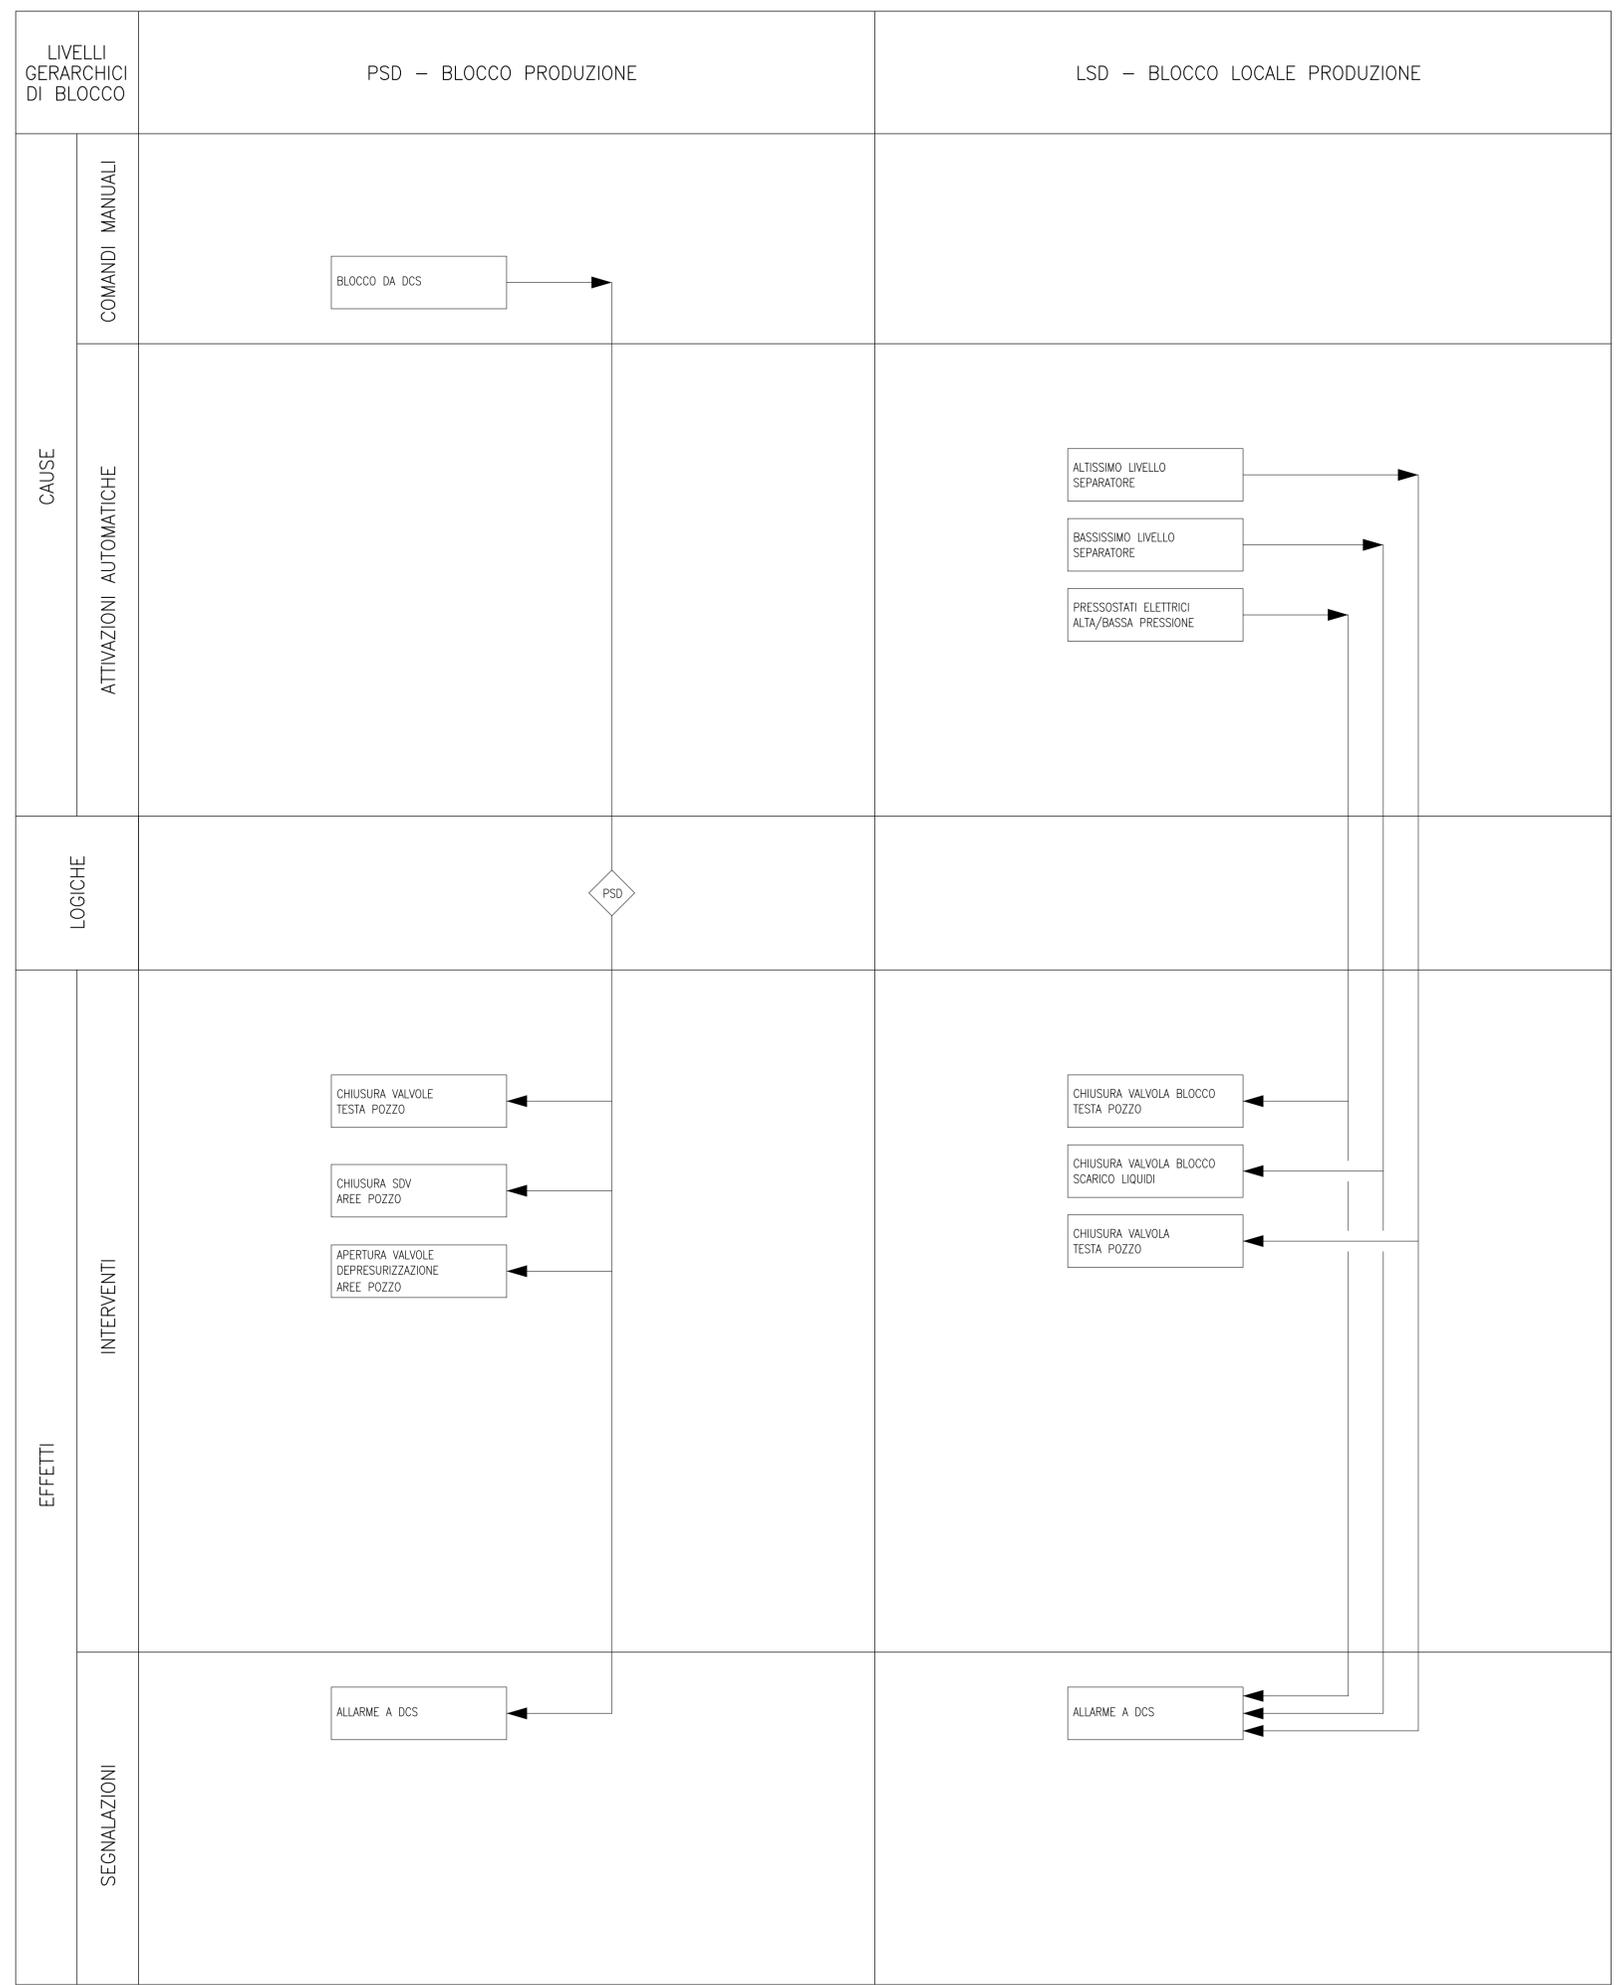

Rev.	Data	Descrizione	Compilato	Controllato	Approvato	Approvazione Cliente
01	12-11-07	EMISSIONE FINALE	CM	MS	AP	-
00	01-10-07	EMISSIONE PER APPROVAZIONE	CM	MS	AP	-

**BASIS ENGINEERING Srl**

Progetto: **CAMPO DI GROTTOLE – FERRANDINA**

Titolo: **AREE POZZO  
SISTEMI DI EMERGENZA  
SCHEMA A BLOCCHI**

Numero documento: **407D10-20-PSA-PD-01501** Foglio di: **01** di **01**

Rev. 00 01 \* \* \* \* \*

Scala: -

