


Documenti di riferimento	Numero documento
-	-
-	-
-	-

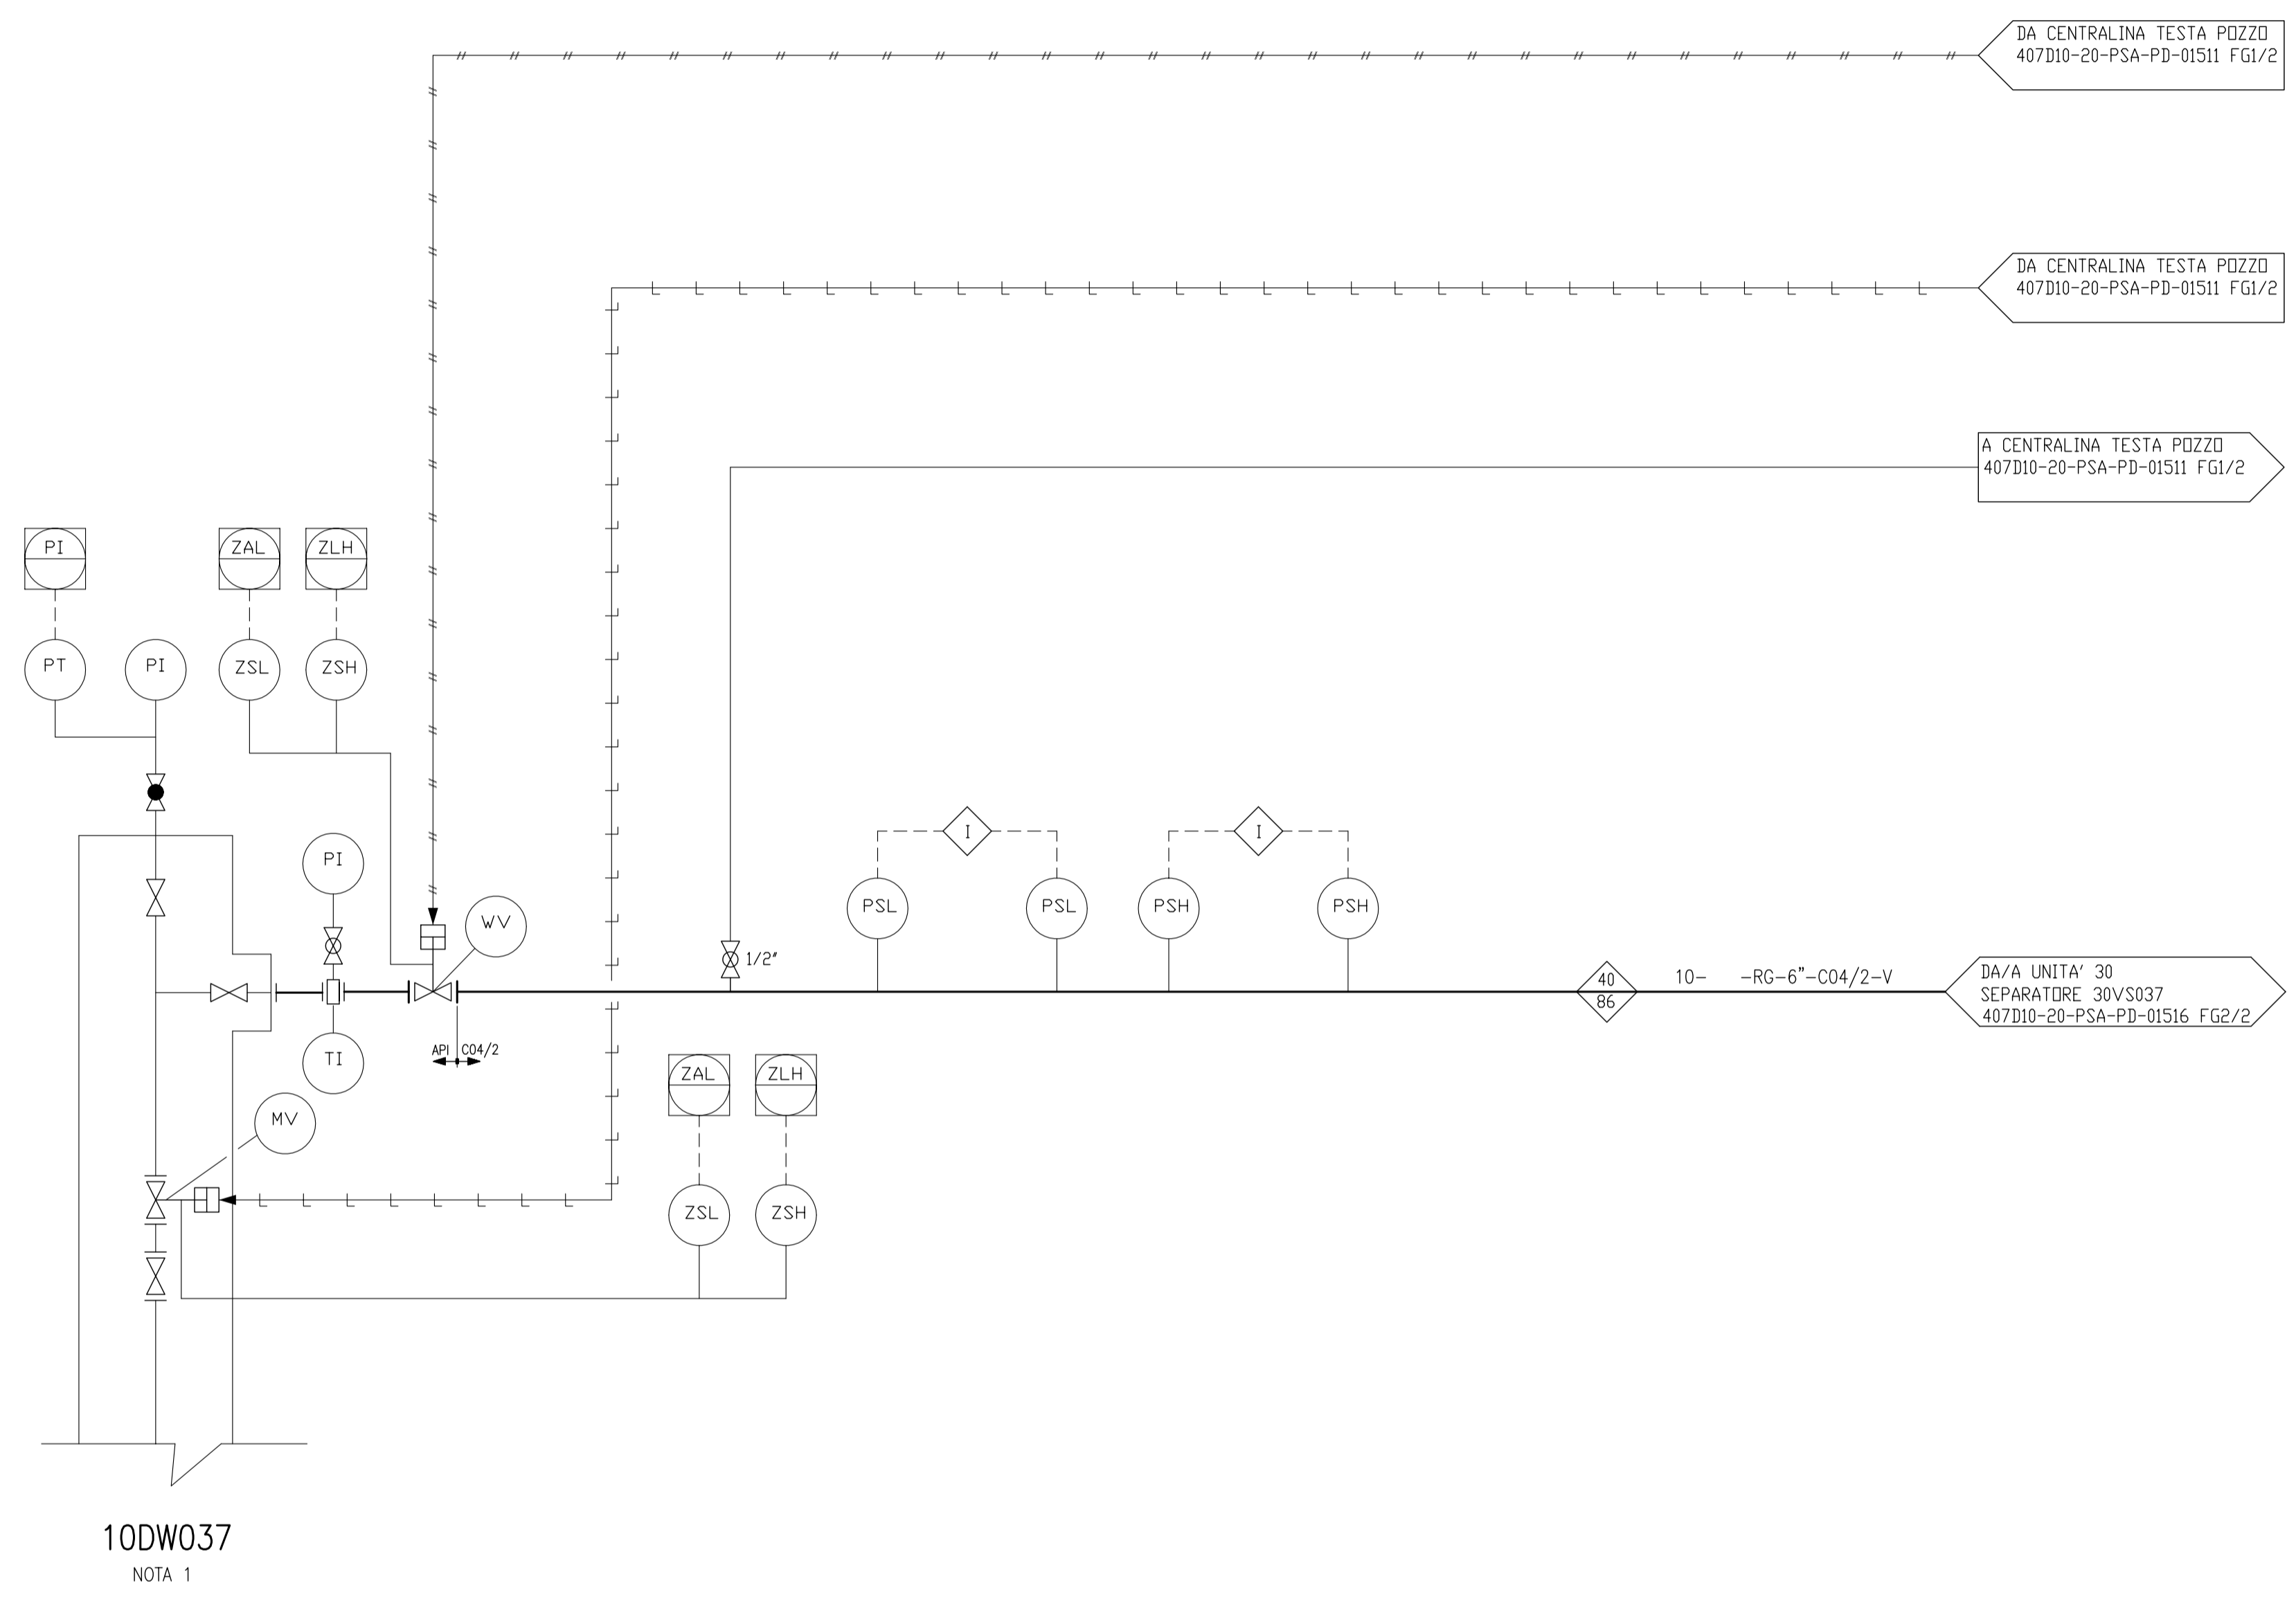

**NOTE**

1. DISEGNO RELATIVO ALL'AREA POZZO GR36-GR37

**LEGENDA**

- TEMPERATURA DI ESERCIZIO  
PRESSIONE DI PROGETTO
- SEGNALE PNEUMATICO
- SEGNALE ELETTRICO
- SEGNALE A/DA TRASMISSIONE VIA FIBRA OTTICA
- TRACCIATURA ELETTRICA

NOTA 1

10DW037 TESTA POZZO	
COMPLETAMENTO	SINGOLO
DIAMETRO STRINGA	4"1/2
RATING	API

Rev.	Data	Descrizione	Compilato	Controllato	Approvato	Approvazione Cliente
01	12-11-07	EMISSIONE FINALE	CM	MS	AP	-
00	03-10-07	EMISSIONE PER APPROVAZIONE	CM	MS	AP	-

B BASIS ENGINEERING Srl	Progetto	CAMPO DI GROTTOLE – FERRANDINA				
	Titolo	AREE POZZO (A DUE POZZI) UNITA' 10 – TESTA POZZO SCHEMA DI MARCIA				
	Numero documento	407D10-20-PSA-PD-01511			Foglio di	02 02
					Rev. 00 01 * * * *	* * * *
Scala						-