


Documenti di riferimento	Numero documento
-	-
-	-
-	-

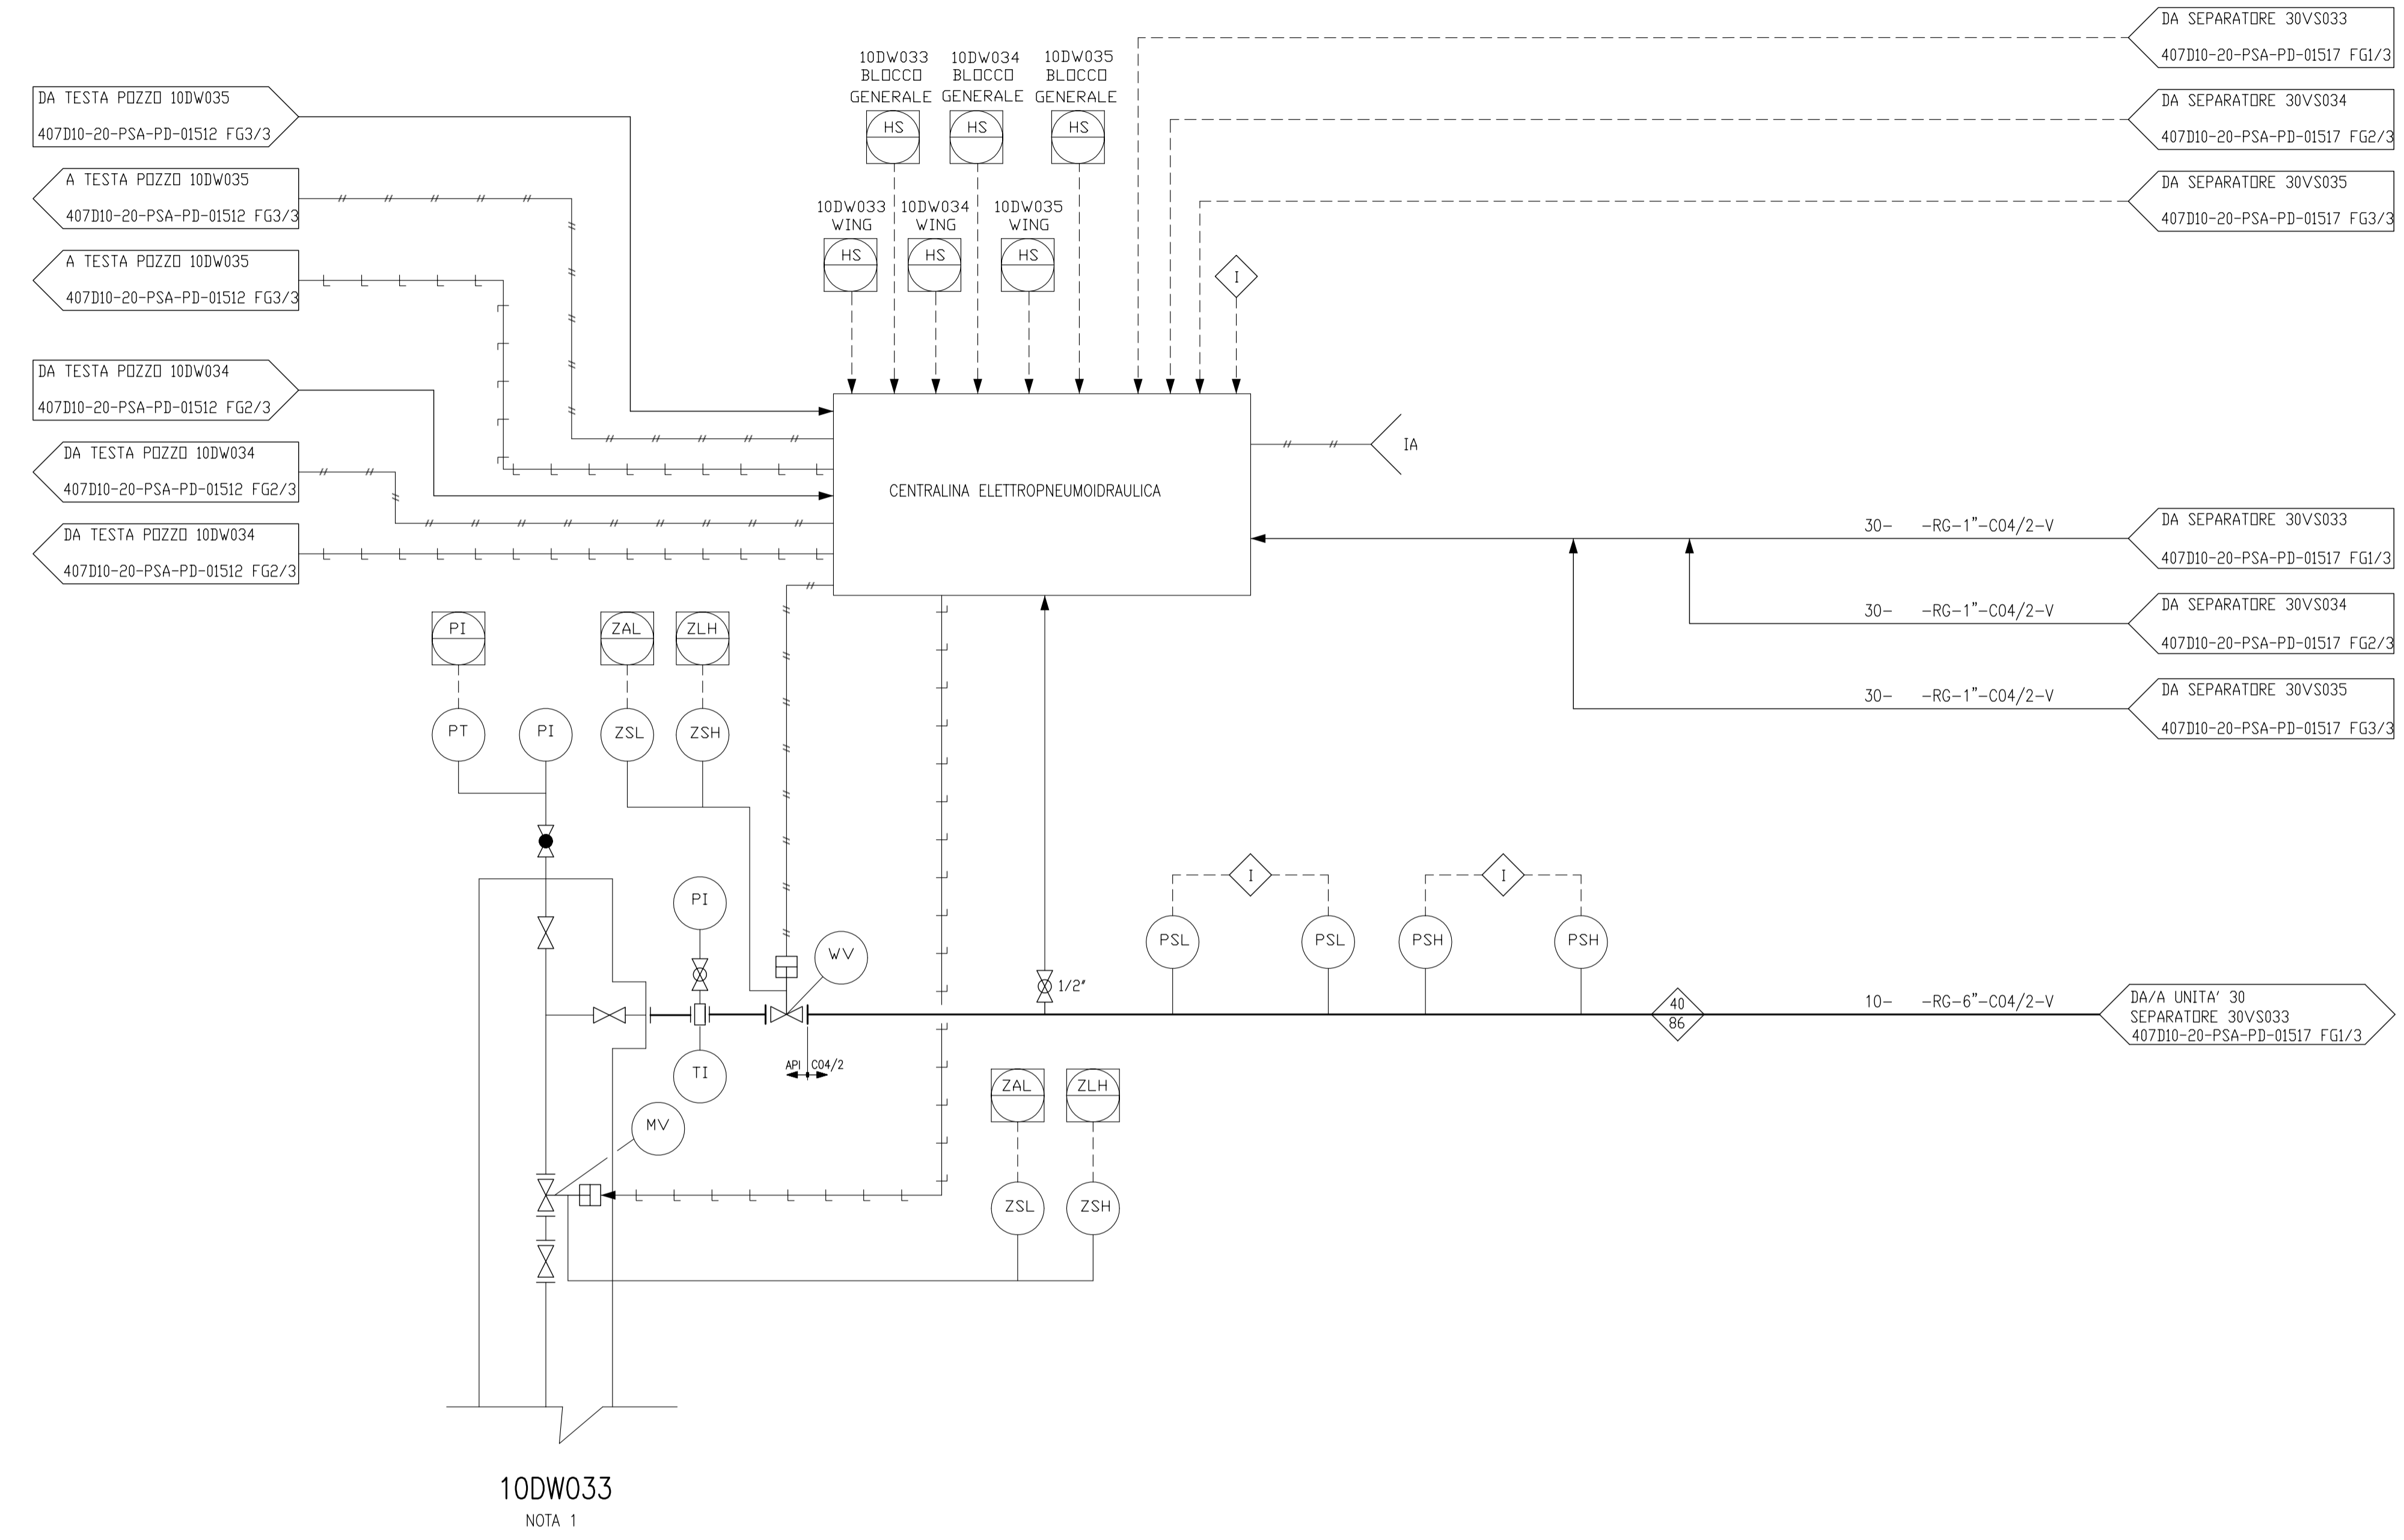

10D'033
NOTA 1

NOTE

1. DISEGNO RELATIVO ALL'AREA POZZO GR33-GR34-GR35

LEGENDA

- TEMPERATURA DI ESERCIZIO
- PRESSIONE DI PROGETTO
- SEGNALE PNEUMATICO
- SEGNALE ELETTRICO
- SEGNALE A/DA TRASMISSIONE VIA FIBRA OTTICA
- TRACCIATURA ELETTRICA

NOTA 1

10D'033	
TESTA POZZO	
COMPLETAMENTO	SINGOLO
DIAMETRO STRINGA	4"1/2
RATING	API

Rev.	Data	Descrizione	Compilato	Controllato	Approvato	Approvazione Cliente
01	12-11-07	EMISSIONE FINALE	CM	MS	AP	-
00	03-10-07	EMISSIONE PER APPROVAZIONE	CM	MS	AP	-

BASIS ENGINEERING Srl	Progetto	CAMPO DI GROTTOLE - FERRANDINA				
	Titolo	AREE POZZO (A TRE POZZI) UNITA' 10 - TESTA POZZO SCHEMA DI MARCIA				
	Numero documento	407D10-20-PSA-PD-01512	Foglio	di	01	03
				Rev. 00	01	* * * *
Scala						-