


Documenti di riferimento	Numero documento
-	-
-	-
-	-

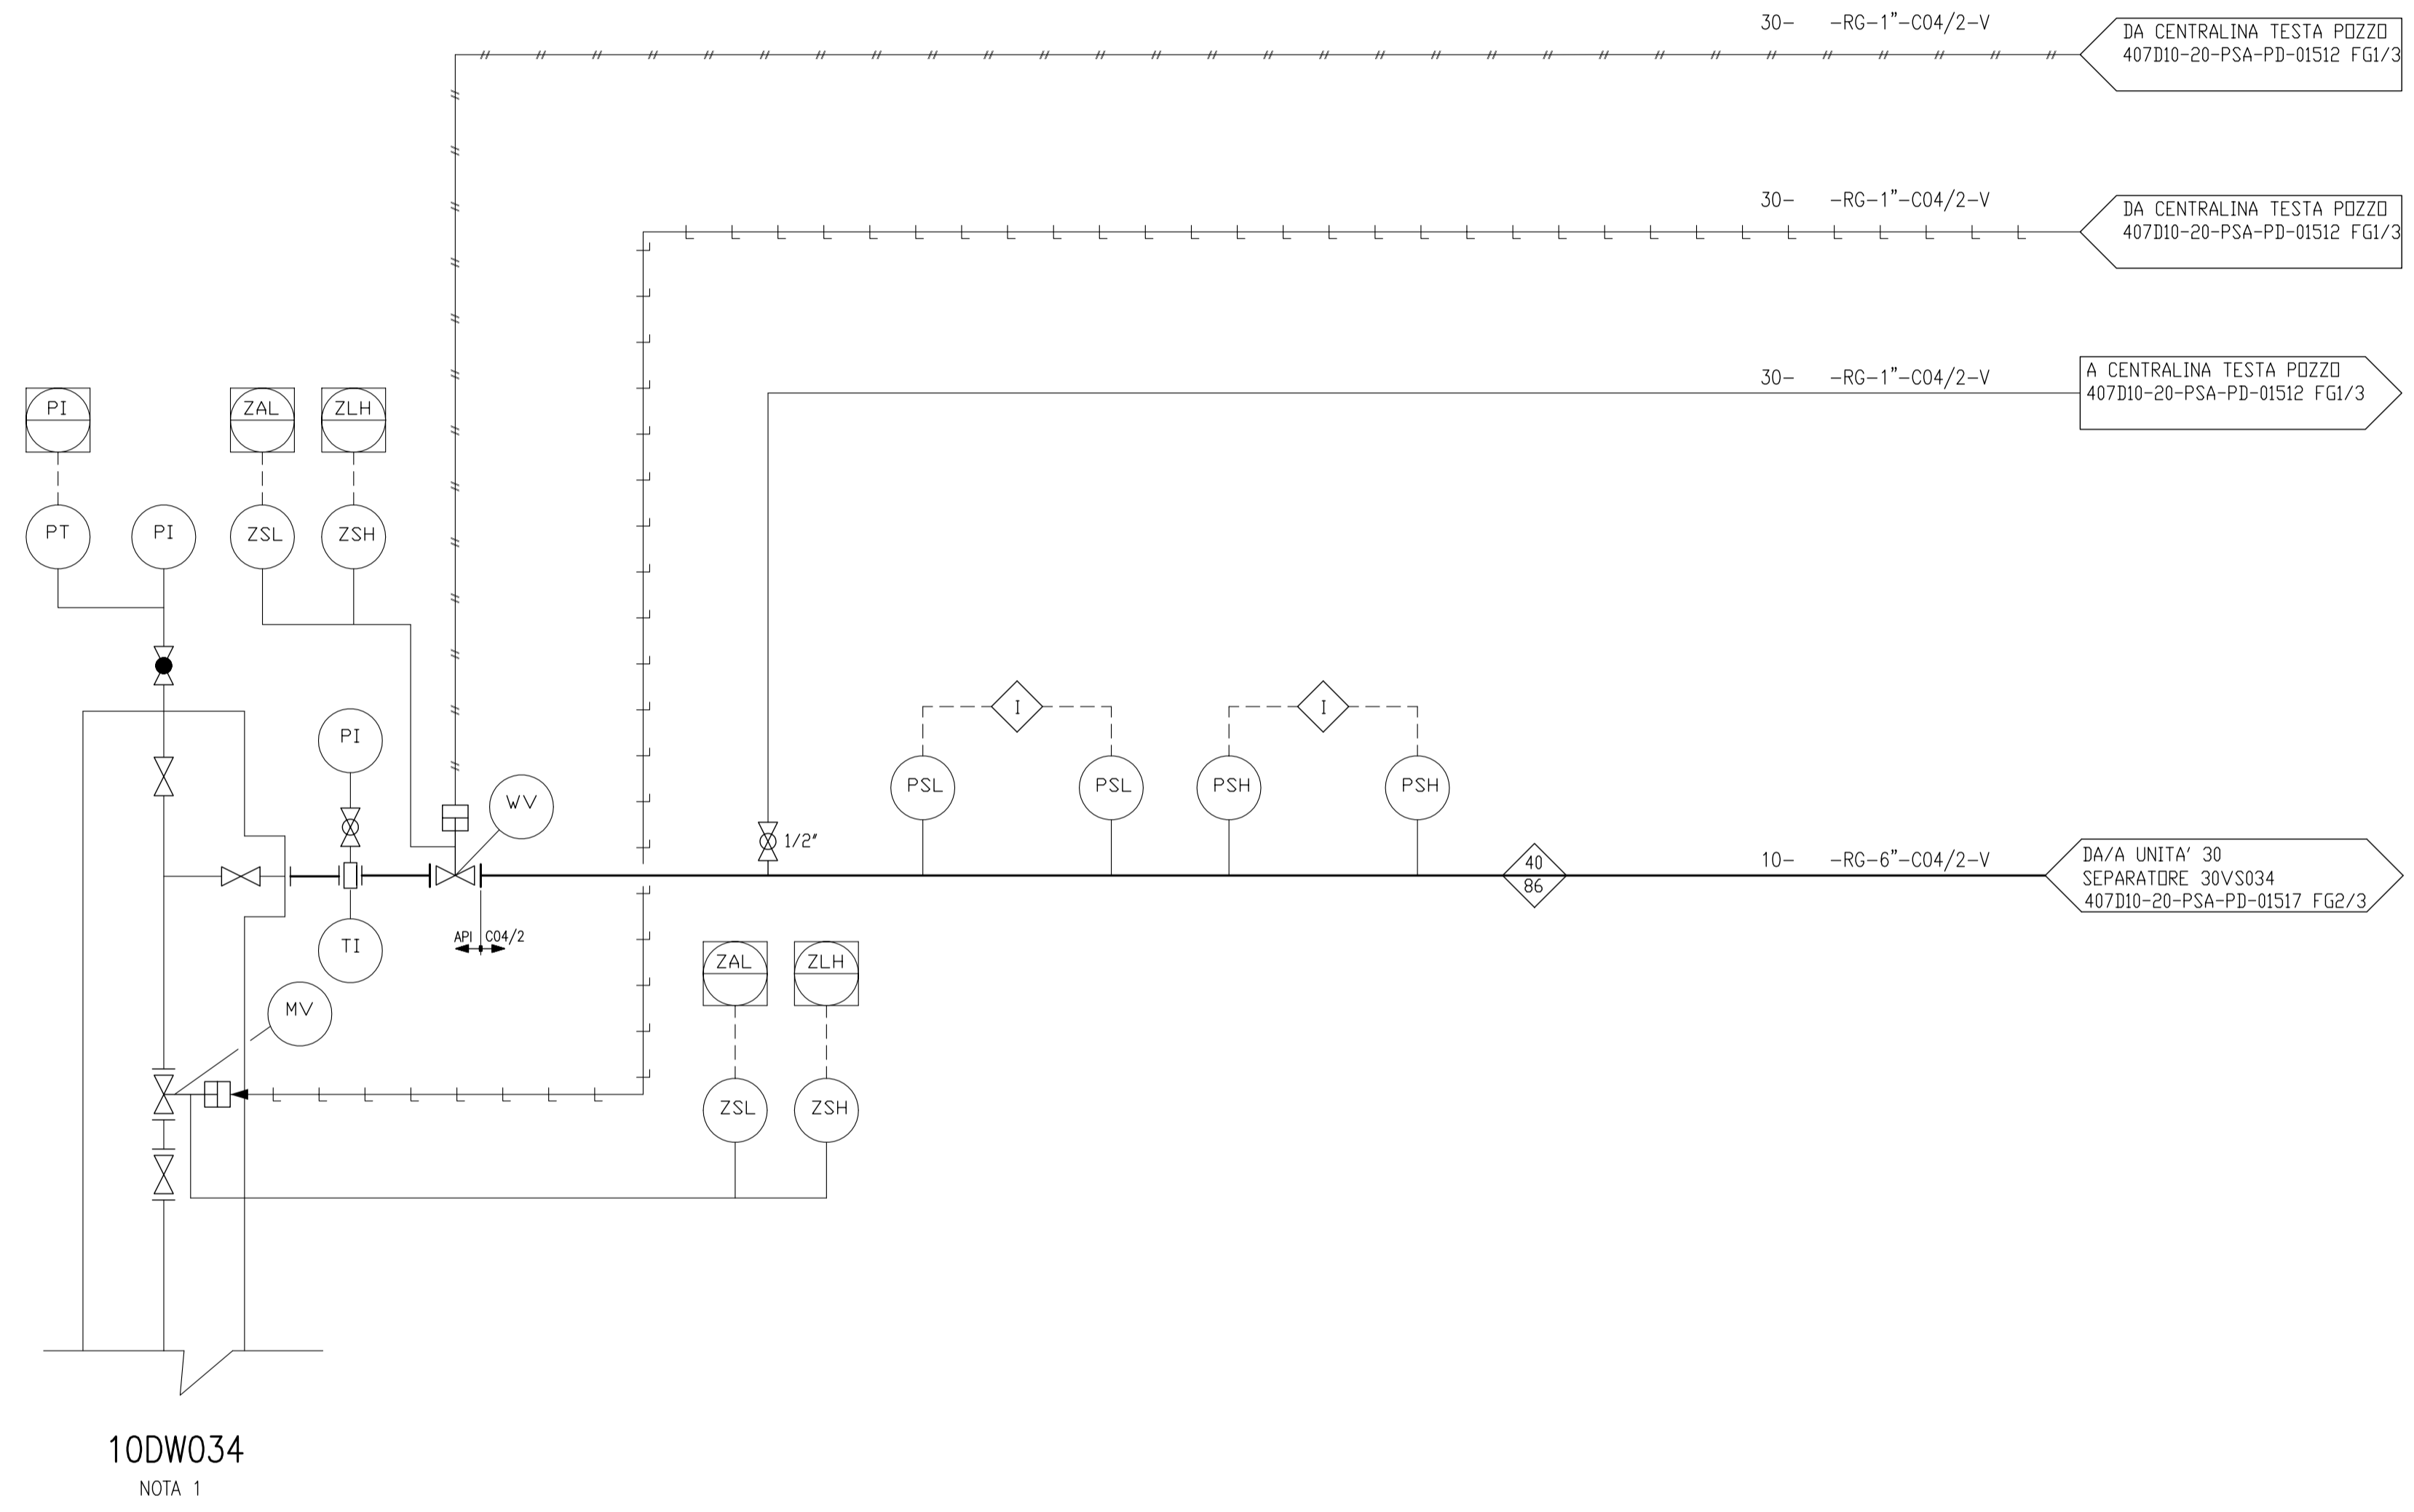

NOTE

1. DISEGNO RELATIVO ALL'AREA POZZO GR33-GR34-GR35

LEGENDA

- TEMPERATURA DI ESERCIZIO
PRESSIONE DI PROGETTO
- SEGNALE PNEUMATICO
- SEGNALE ELETTRICO
- SEGNALE A/DA TRASMISSIONE VIA FIBRA OTTICA
- TRACCIATURA ELETTRICA

10DW034
NOTA 1

NOTA 1

10DW034	
TESTA POZZO	
COMPLETAMENTO	SINGOLO
DIAMETRO STRINGA	4"1/2
RATING	API

Rev.	Data	Descrizione	Compilato	Controllato	Approvato	Approvazione Cliente
01	12-11-07	EMISSIONE PER APPROVAZIONE	CM	MS	AP	-
00	03-10-07	EMISSIONE PER APPROVAZIONE	CM	MS	AP	-

B BASIS ENGINEERING Srl	Progetto	CAMPO DI GROTTOLE - FERRANDINA				
	Titolo	AREE POZZO (A TRE POZZI) UNITA' 10 - TESTA POZZO SCHEMA DI MARCIA				
	Numero documento	407D10-20-PSA-PD-01512			Foglio di	02 03
					Rev. 00 01	* * * *
					* * * *	
Scala						-