



Documenti di riferimento	Numero documento

$H \leq 0.50 \text{ m}$

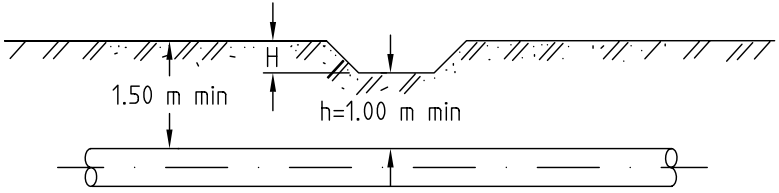

$H \geq 0.50 \text{ m}$

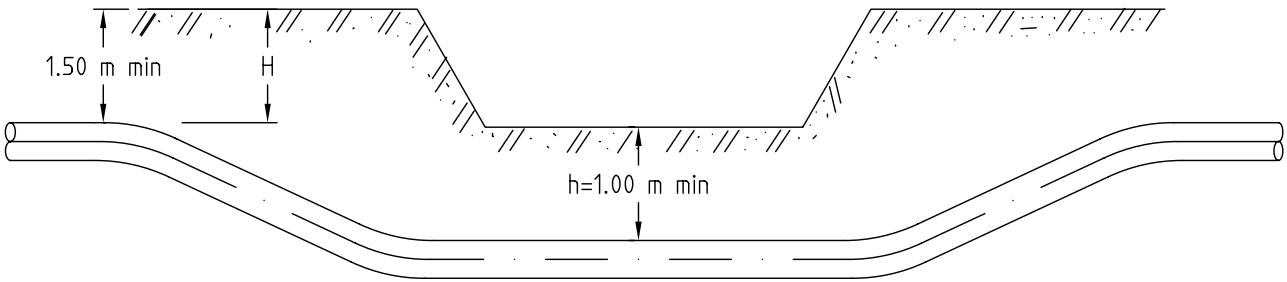


Formato A3

Rev.	Data	Descrizione	Compilato	Controllato	Approvato	Approvazione Cliente
01	24-09-07	EMISSIONE FINALE	SC	VO	AP	-
00	07-09-07	EMISSIONE PER APPROVAZIONE	SC	VO	AP	-

Progetto	CAMPO DI GROTTOLE – FERRANDINA
Titolo	CONDOTTE DI COLLEGAMENTO STANDARD E TIPICI DI LINEA ATTRAVERSAMENTO TIPO DI FOSSI E SCOLINE

BASIS ENGINEERING Srl

Numero documento
407D10-30 PIP DW 04925



Foglio	di	12	14
Rev.	00	01	
Scala	N.T.S.		