


Documenti di riferimento	Numero documento
-	-
-	-
-	-

- 30VS001
SLUGCATCHER
INGRESSO
- 36VN101/201
SEPARATORE
ASPIRAZIONE
- 36KA101/201
COMPRESSORE
CENTRIFUGO
- 36HC101/201
SCAMBIATORE
AD ARIA
- 36VN102/201
MANDATA
- 31VN101/201
FILTRO
SEPARATORE
- 31VN102/202
- 38XX101/102
PACKAGE
RIGENERATORE TEG
- 55VA001
DEGASATORE
ACQUE PROCESSO
- 55PC001
POMPA
DRENAGGI
- 55TA001
SERBATOIO
DRENAGGI CHIUSI
- 38VH001
DEGASATORE
TEG
- 38PA001A/B
POMPA CARICA
TEG VERGINE
- 38PA102A/B
POMPA TEG
A RIGENERATORE
- 38PB103A/B-203A/B
POMPA RILANCIO TEG

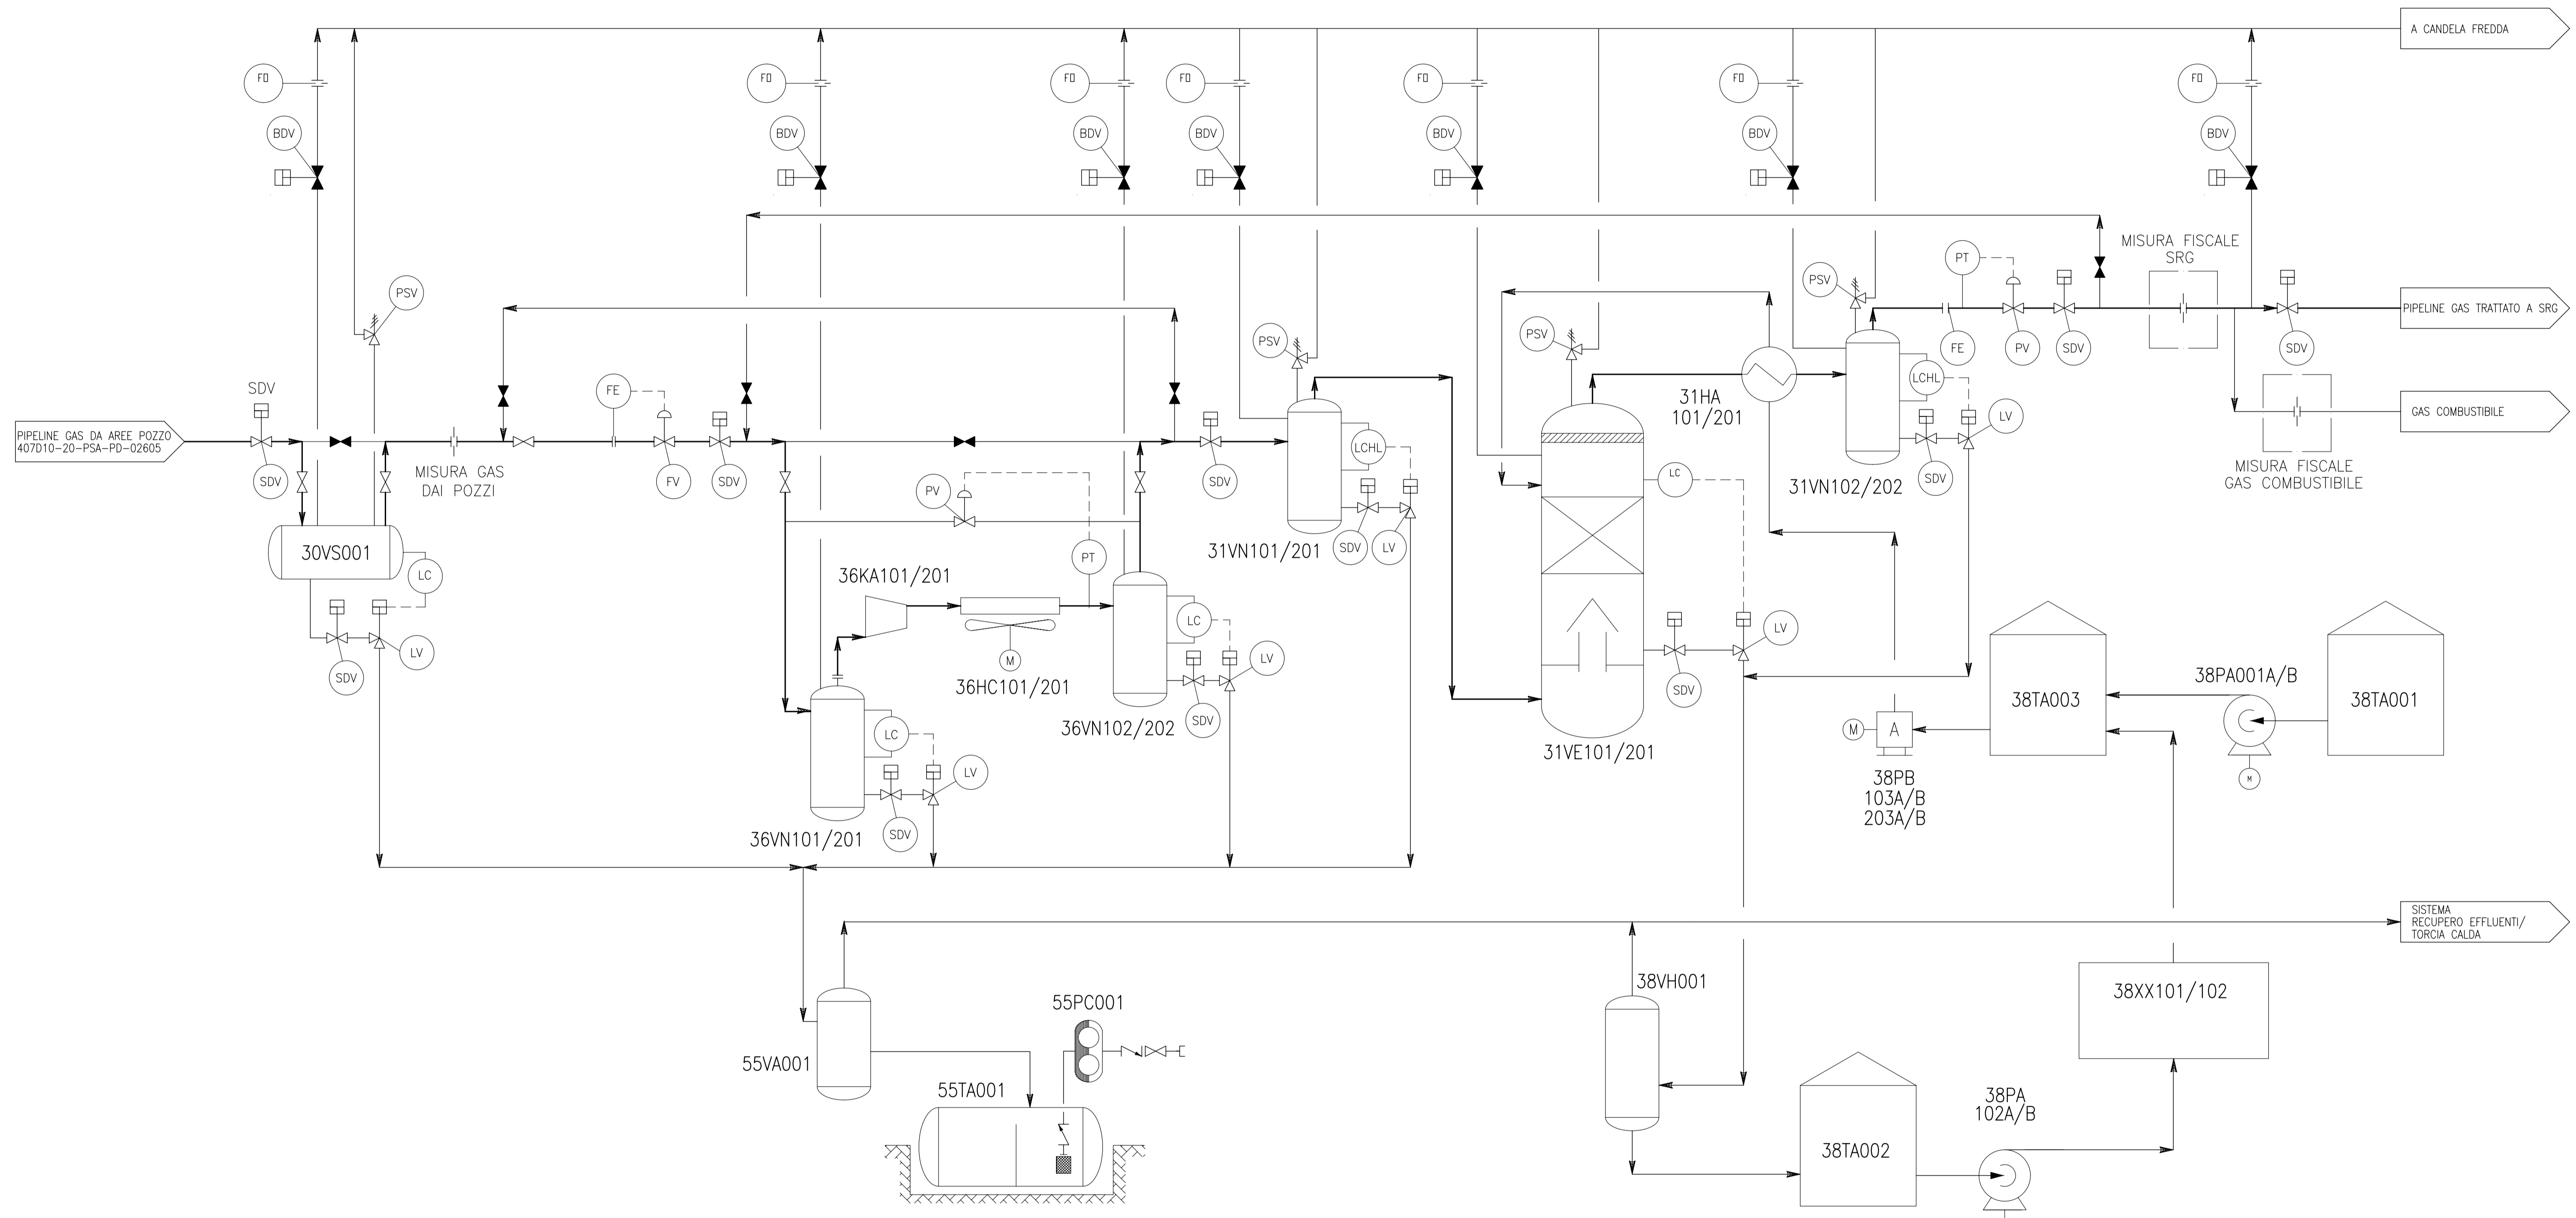

Rev.	Data	Descrizione	Compilato	Controllato	Approvato	Approvazione Cliente
01	06-11-07	EMMISSIONE FINALE	MG	MS	AP	-
00	18-10-07	EMMISSIONE PER APPROVAZIONE	MG	MS	AP	-

BASIS ENGINEERING Srl

Progetto: **CAMPO DI GROTTOLE - FERRANDINA**

Titolo: **CENTRALE DI TRATTAMENTO E COMPRESIONE GAS
FASE DI EROGAZIONE
SCHEMA DI PROCESSO SEMPLIFICATO**

Numero documento: **407D10-10-PSA-PD-02125** Foglio di: **01** di **01**

GEOGA TOOK

Rev. 00 01 * * * * *

Scala: -