


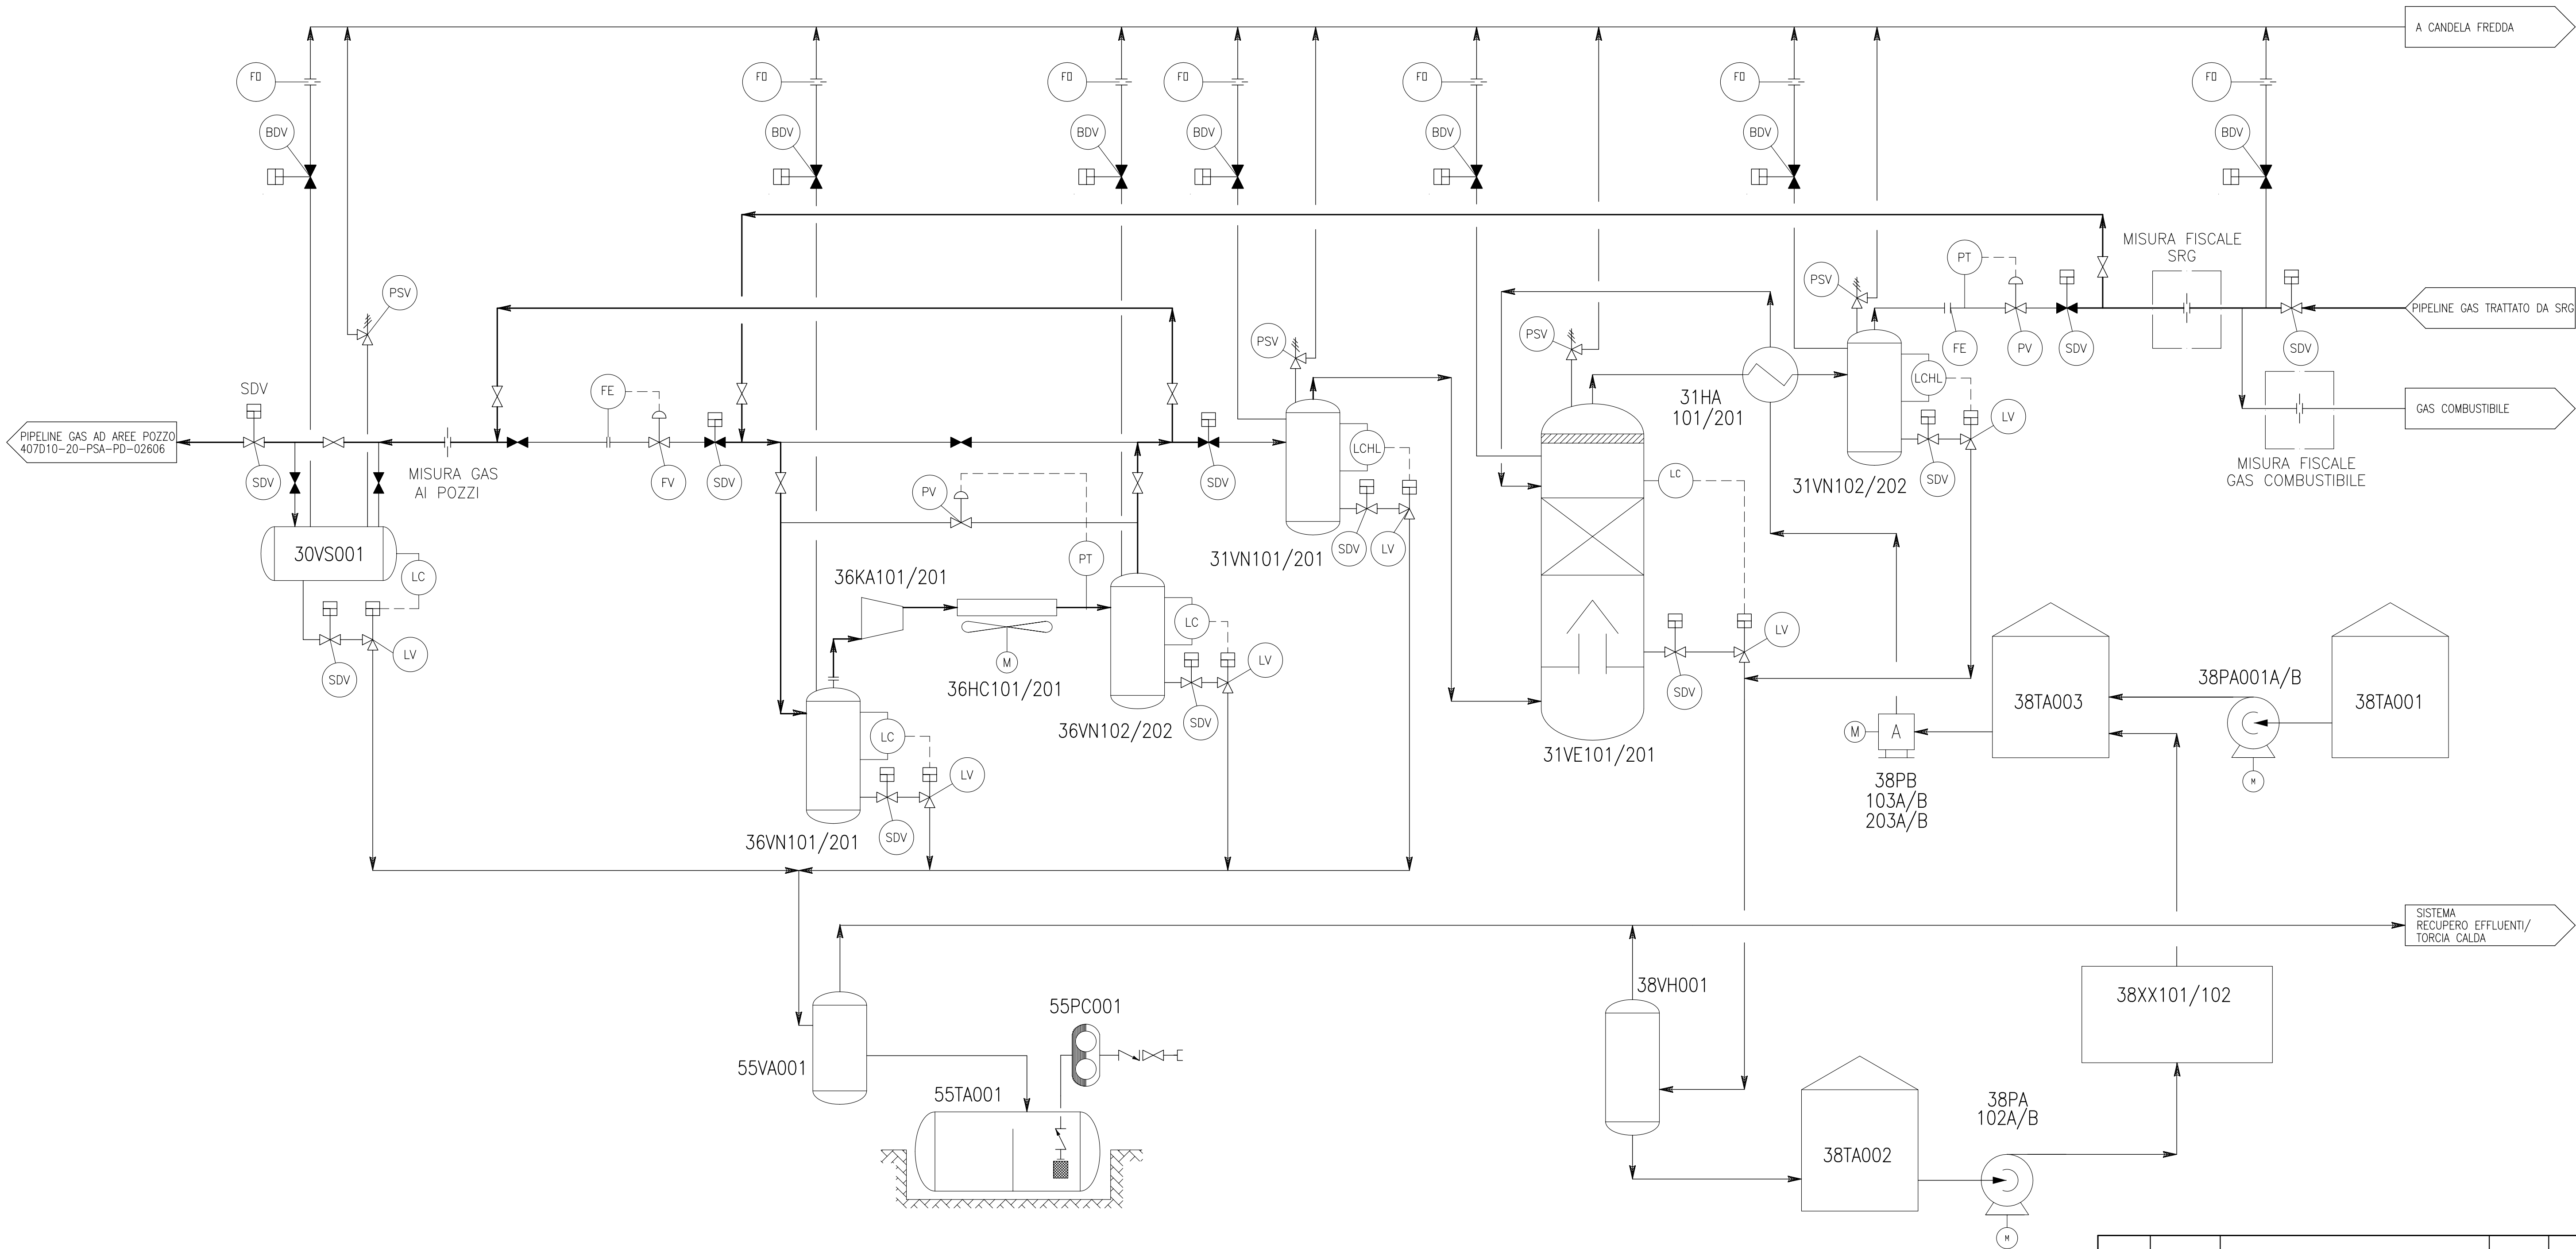

Documenti di riferimento	Numero documento
-	-
-	-
-	-

30VS001
SLUGCATCHER
INGRESSO

36VN101/201
SEPARATORE
ASPIRAZIONE

36KA101/201
COMPRESSORE
CENTRIFUGO

36HC101/201
SCAMBIATORE
AD ARIA

36VN102/202
SEPARATORE
MANDATA

31VN101/201
FILTRO
SEPARATORE

31VE101/201
COLONNA
DISIDRATAZIONE

31HA101/201
SCAMBIATORE
GAS-TEG

31VN102/202
FILTRO
RECUPERO TEG

38XX101/102
PACKAGE
RIGENERATORE TEG

55VA001
DEGASATORE
ACQUE PROCESSO

55PC001
POMPA
DRENAGGI

55TA001
SERBATOIO
DRENAGGI CHIUSI

38VH001
DEGASATORE
TEG

38TA001
SERBATOIO STOCCAGGIO
TEG VERGINE

38TA002
SERBATOIO STOCCAGGIO
TEG UMIDO

38TA003
SERBATOIO STOCCAGGIO
TEG RIGENERATO

38PA001A/B
POMPA CARICA
TEG VERGINE

38PA102A/B
POMPA TEG
A RIGENERATORE

38PB103A/B-203A/B
POMPA RILANCIO TEG

01	06-11-07	EMISSIONE FINALE	MG	MS	AP	-
00	18-10-07	EMISSIONE PER APPROVAZIONE	MG	MS	AP	-
Rev.	Data	Descrizione	Compilato	Controllato	Approvato	Approvazione Cliente

Progetto	CAMPO DI GROTTOLE - FERRANDINA					
Titolo	CENTRALE DI TRATTAMENTO E COMPRESSIONE GAS FASE DI INIEZIONE SCHEMA DI PROCESSO SEMPLIFICATO					
Numero documento	407D10-10-PSA-PD-02126					Foglio di 01 01
					Rev. 00 01 * * * *	
					* * * * *	
Scala					-	