


| Documenti di riferimento | Numero documento |
|--------------------------|------------------|
| - | - |
| - | - |
| - | - |

| ELENCO FLUIDI | |
|---------------|-------------------|
| BD | BLOW DOWN |
| IA | ARIA STRUMENTI |
| PW | ACQUA DI PROCESSO |
| RG | GAS DI GIACIMENTO |
| TG | GAS TRATTATO |

| ELENCO EMISSIONI | |
|------------------|----------------------|
| PUNTO | APPARECCHIATURA |
| E5 E12 E13 | UNITA' 23 - SOFFIONE |
| E10 E14 E15 | UNITA' 23 - SOFFIONE |

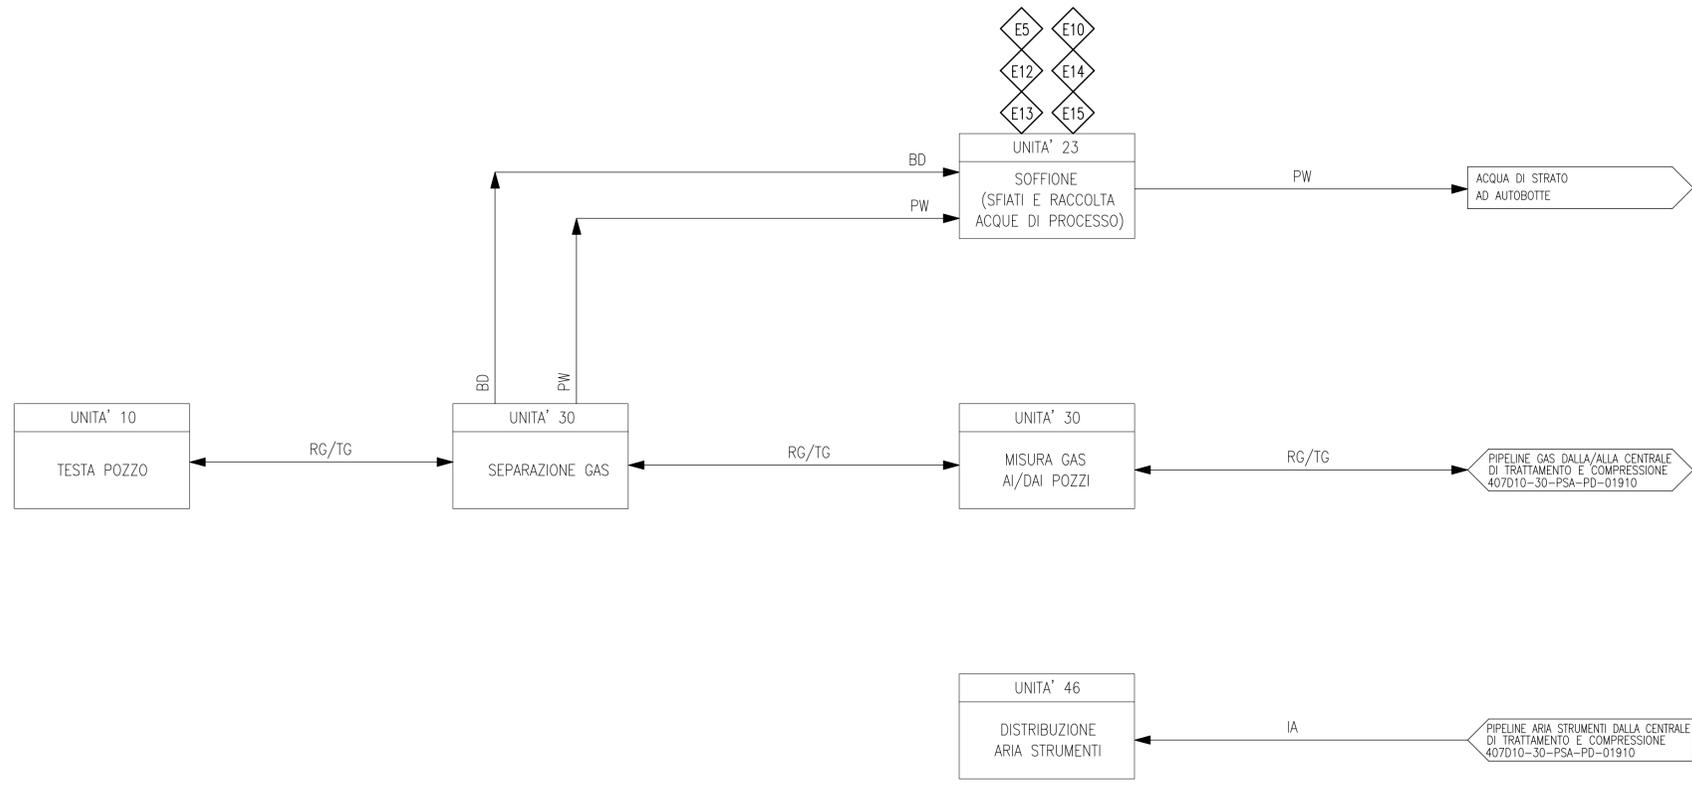

NOTE
 1 - DOCUMENTO VALIDO PER AREE POZZO FE17, GR19, GR23, GR25, GR26, GR28, GR29, GR33-GR34-GR35, GR36-GR37.

| Rev. | Data | Descrizione | Compilato | Controllato | Approvato | Approvazione Cliente |
|------|----------|----------------------------|-----------|-------------|-----------|----------------------|
| 01 | 17-10-07 | EMISSIONE FINALE | MG | MS | AP | - |
| 00 | 12-10-07 | EMISSIONE PER APPROVAZIONE | MG | MS | AP | - |

BASIS ENGINEERING Srl

Progetto: **CAMPO DI GROTTOLE - FERRANDINA**

Titolo: **AREE POZZO
SCHEMA A BLOCCHI DELLE EMISSIONI IN ATMOSFERA**

Numero documento: **407D10-20-PSA-PD-02505** Foglio di: **01** di **01**

Rev. 00 01 * * * * *
* * * * *

Scala: -

GEOGA TOCK