

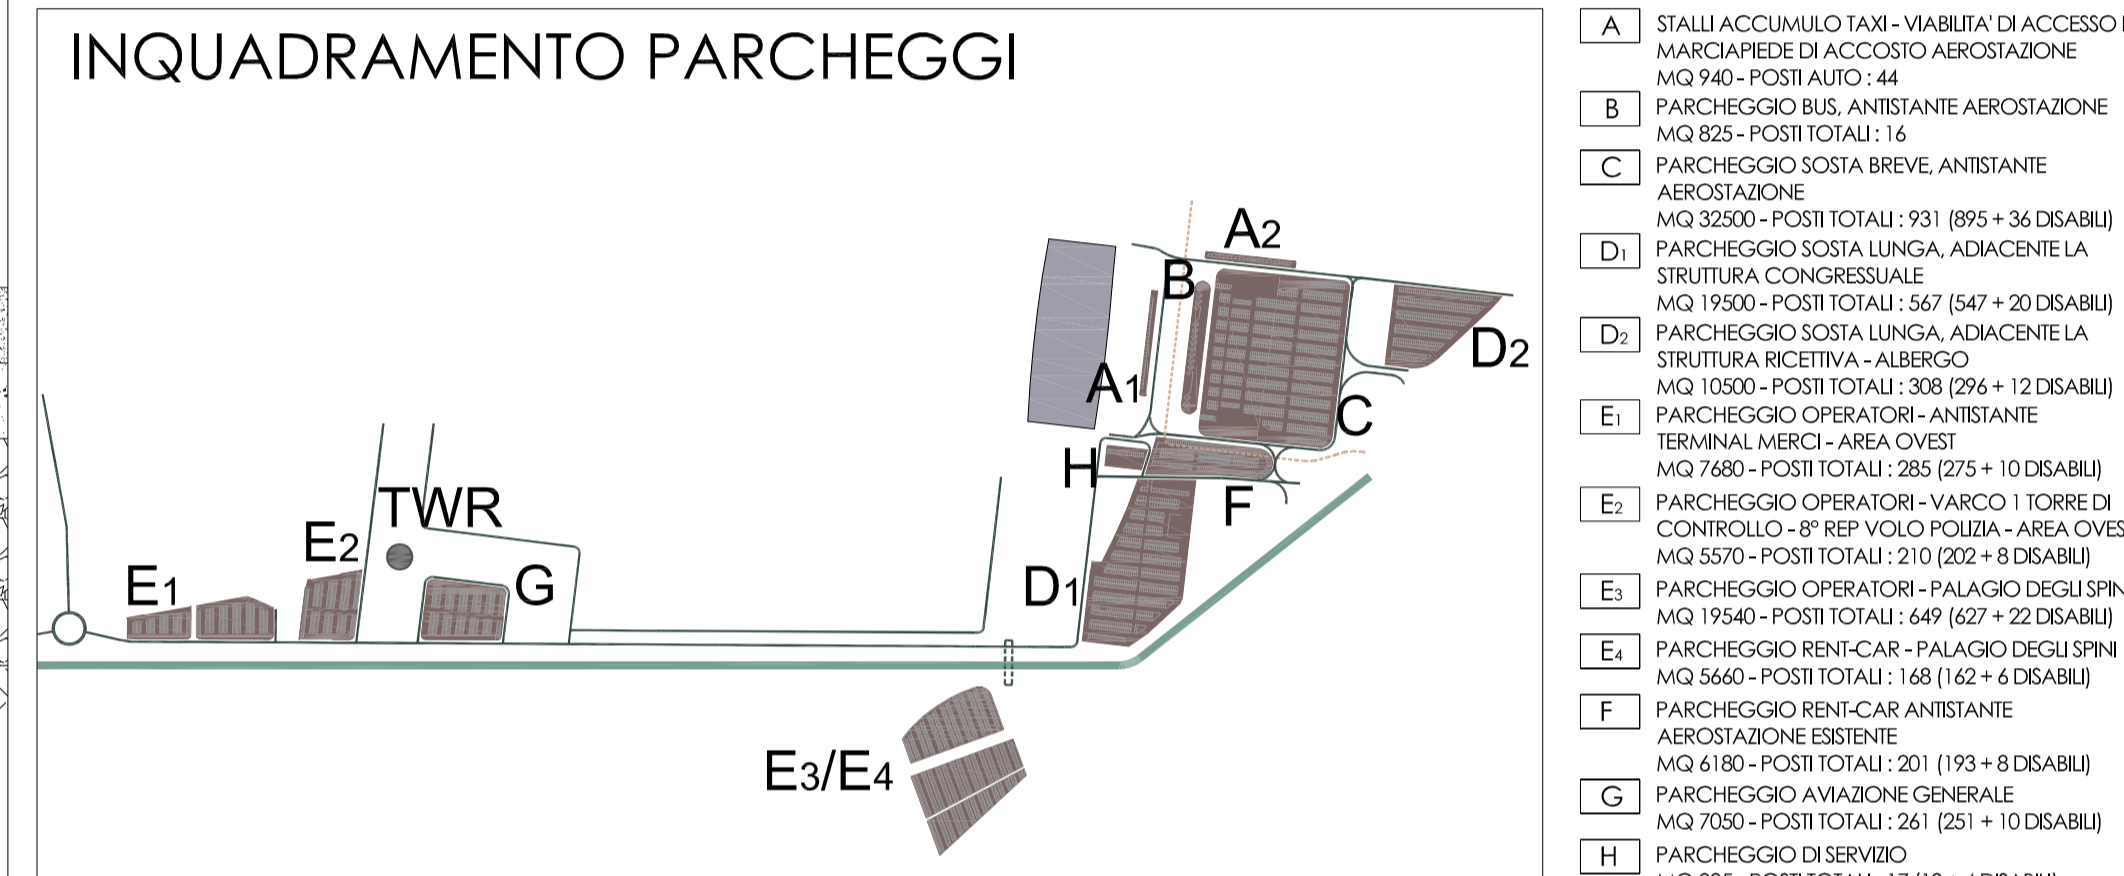
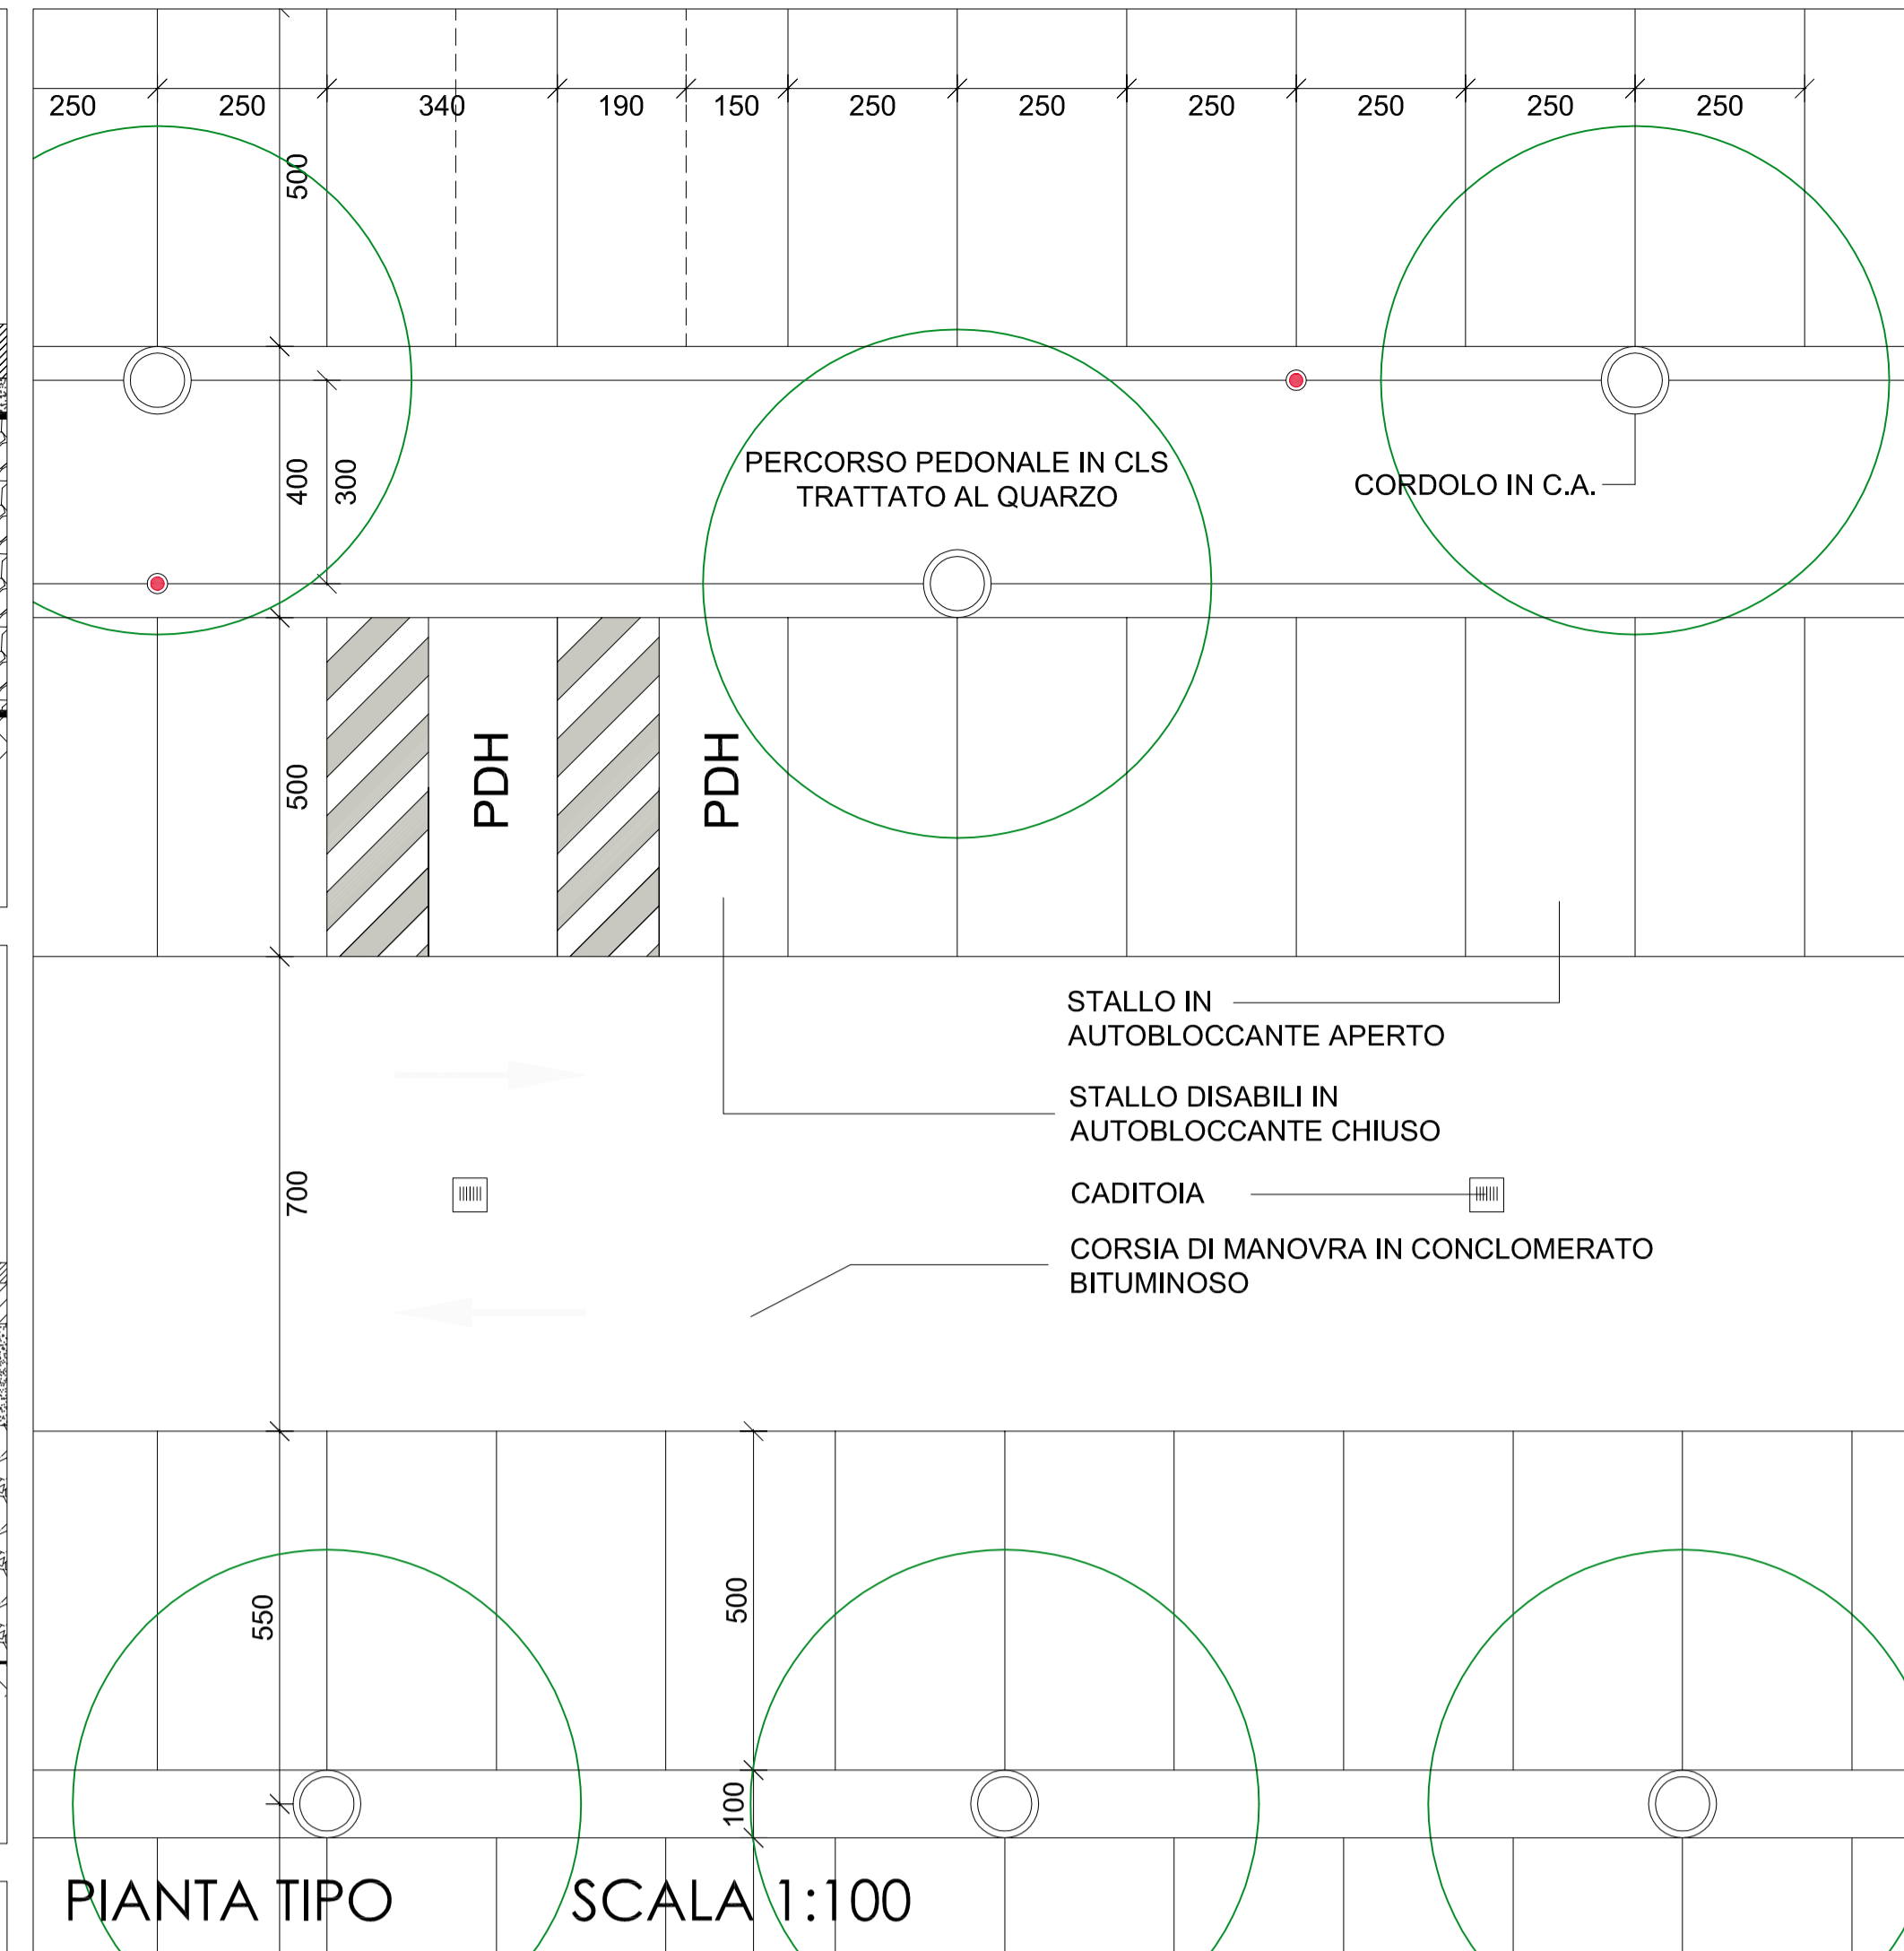
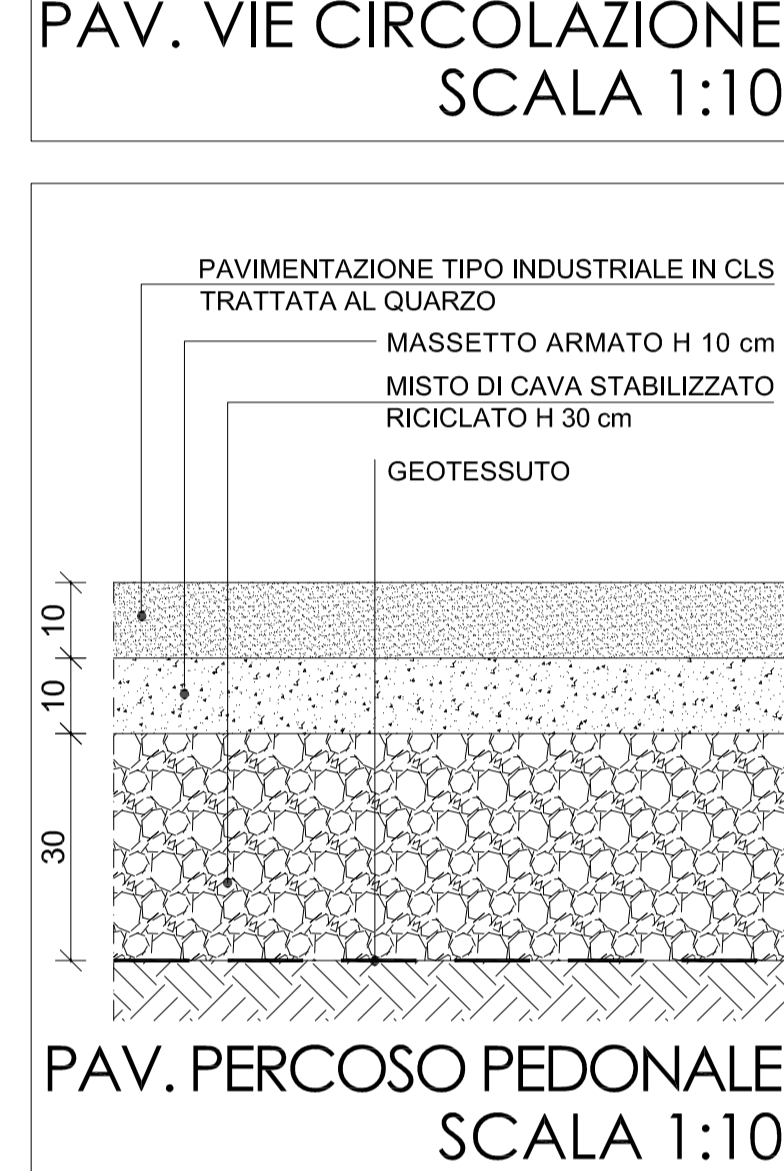
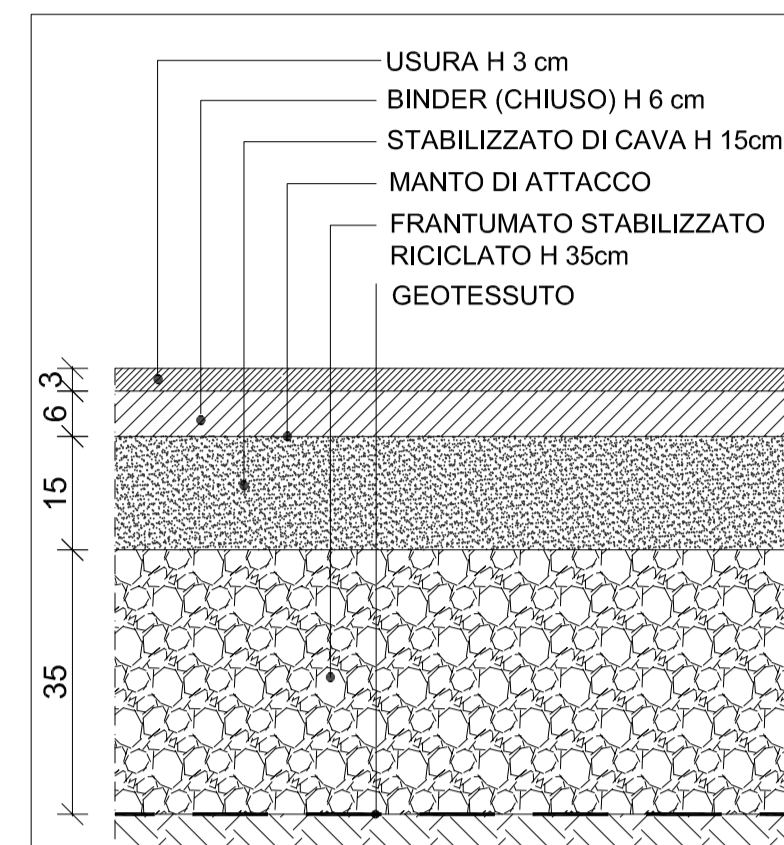
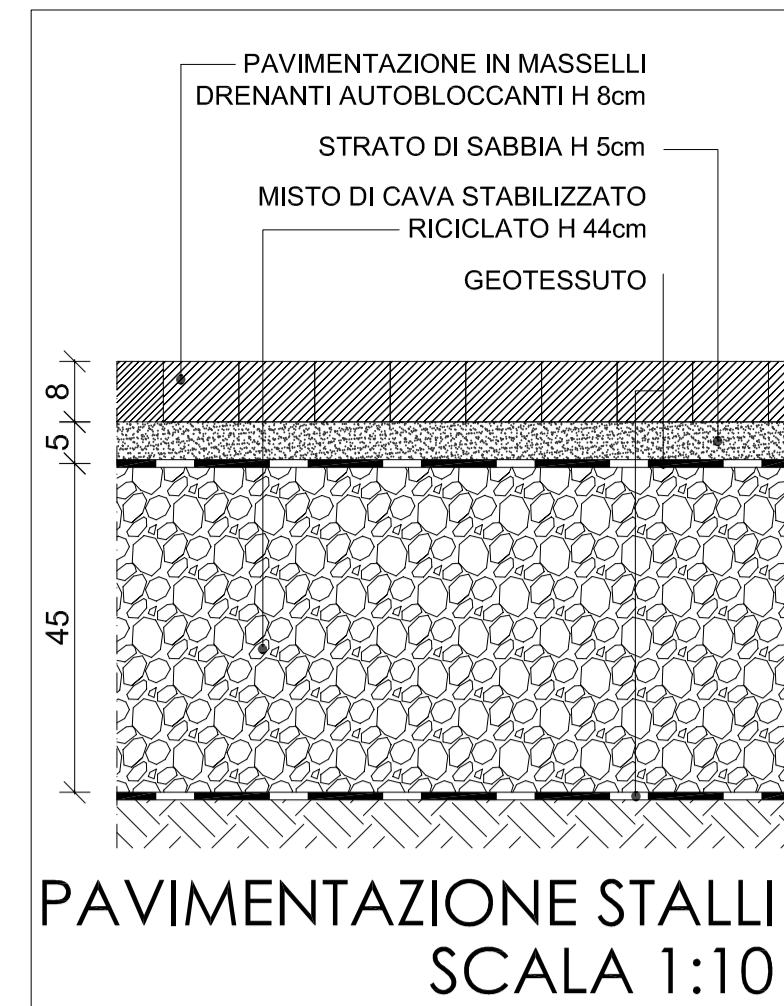


# PLANIMETRIA - SCALA 1:1000

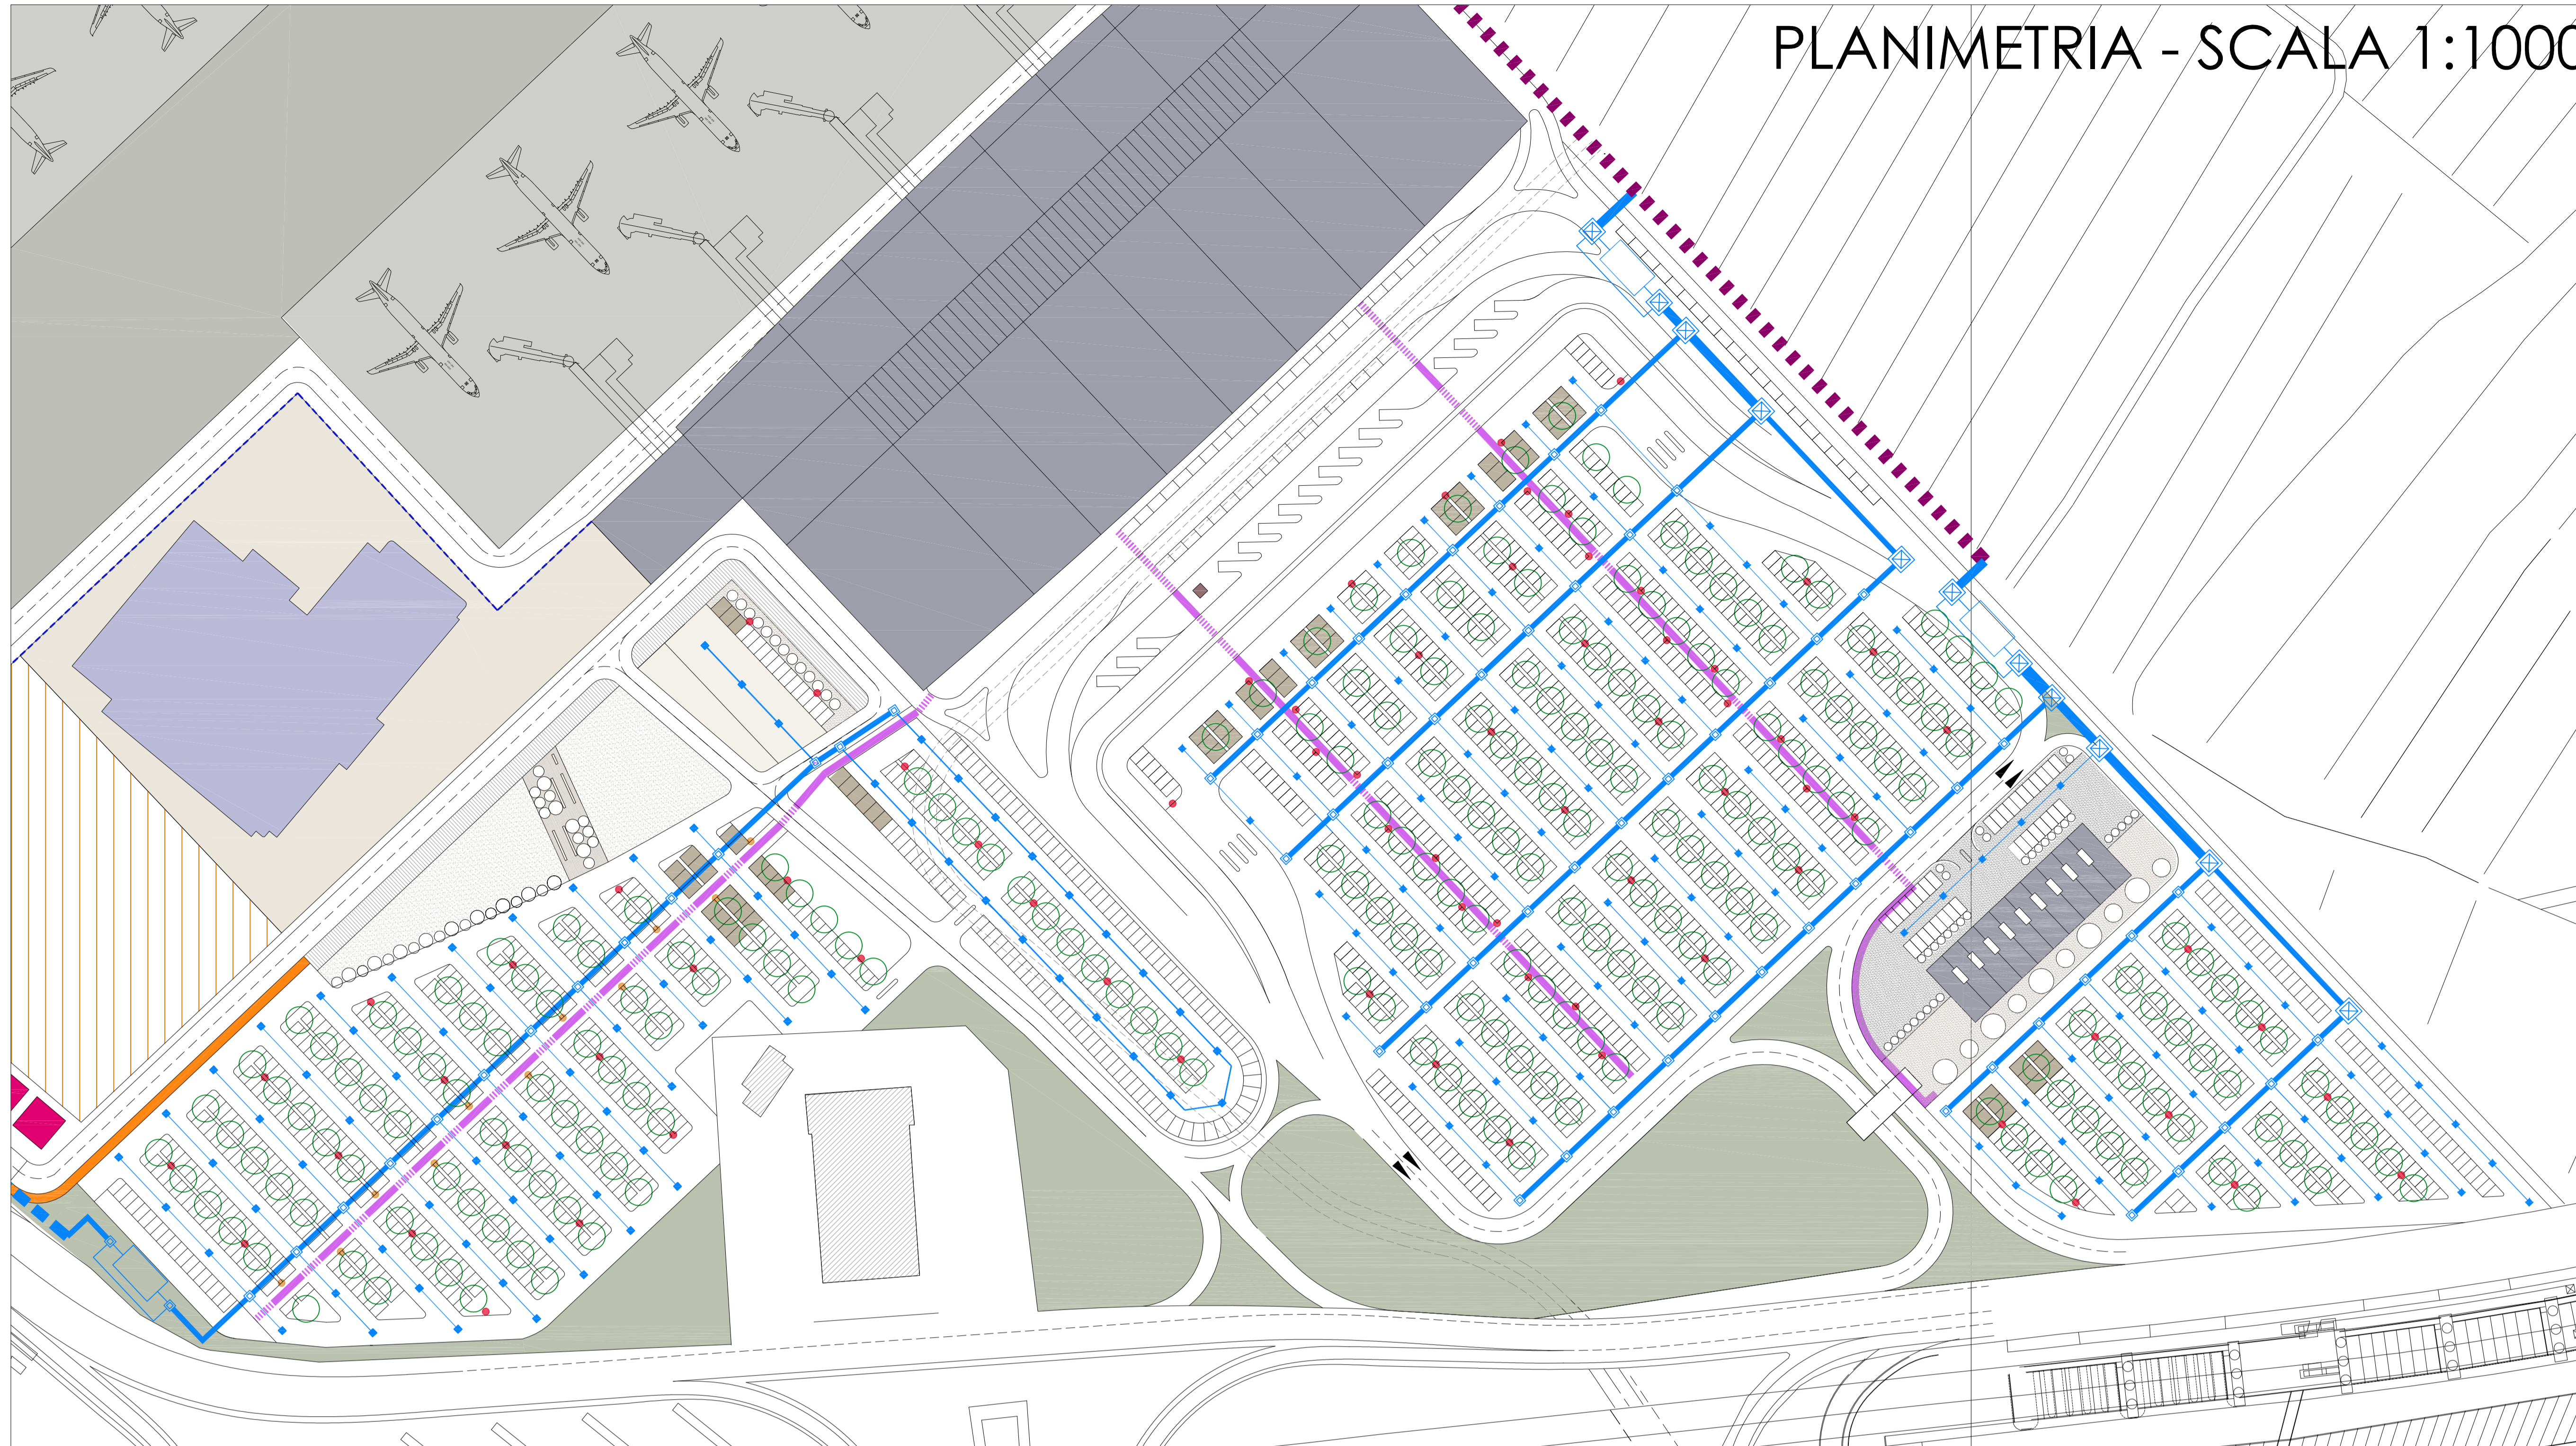


LEGENDA	
[Line]	TUBAZIONE DI RACCOLTA PRINCIPALE
[Line]	TUBAZIONE DI RACCOLTA SECONDARIA
[Line]	TUBAZIONE DI CONFERIMENTO AL COLLETTORE DI RECAPITO AL BACINO DI LAMINAZIONE
[Line]	TUBAZIONE DI COLLEGAMENTO AL COLLETTORE DI RECAPITO AL BACINO DI LAMINAZIONE
[Line]	IMPIANTO ACQUE DI PRIMA PIOGGIA
[Line]	NUOVO FOSSO DI RACCOLTA
[Symbol]	POZZETTO DI RACCOLTA PRINCIPALE
[Symbol]	POZZETTO DI RACCOLTA SECONDARIA
[Symbol]	POZZETTO DI COLLEGAMENTO
[Symbol]	IMPIANTO DI TRATTAMENTO ACQUE METEORICHE DI PRIMA PIOGGIA
[Symbol]	PALO DI ILLUMINAZIONE A DOPPIO BRACCIO
[Symbol]	PERCORSO PEDONALE
[Symbol]	PARCHEGGIO DISABILI
[Symbol]	AREE VERDI
[Symbol]	AREE VERDI
[Symbol]	PIAZZALE AEROMOBILI E BRETELLE DI RACCORDO

## SEZIONE TIPO - SCALA 1:20

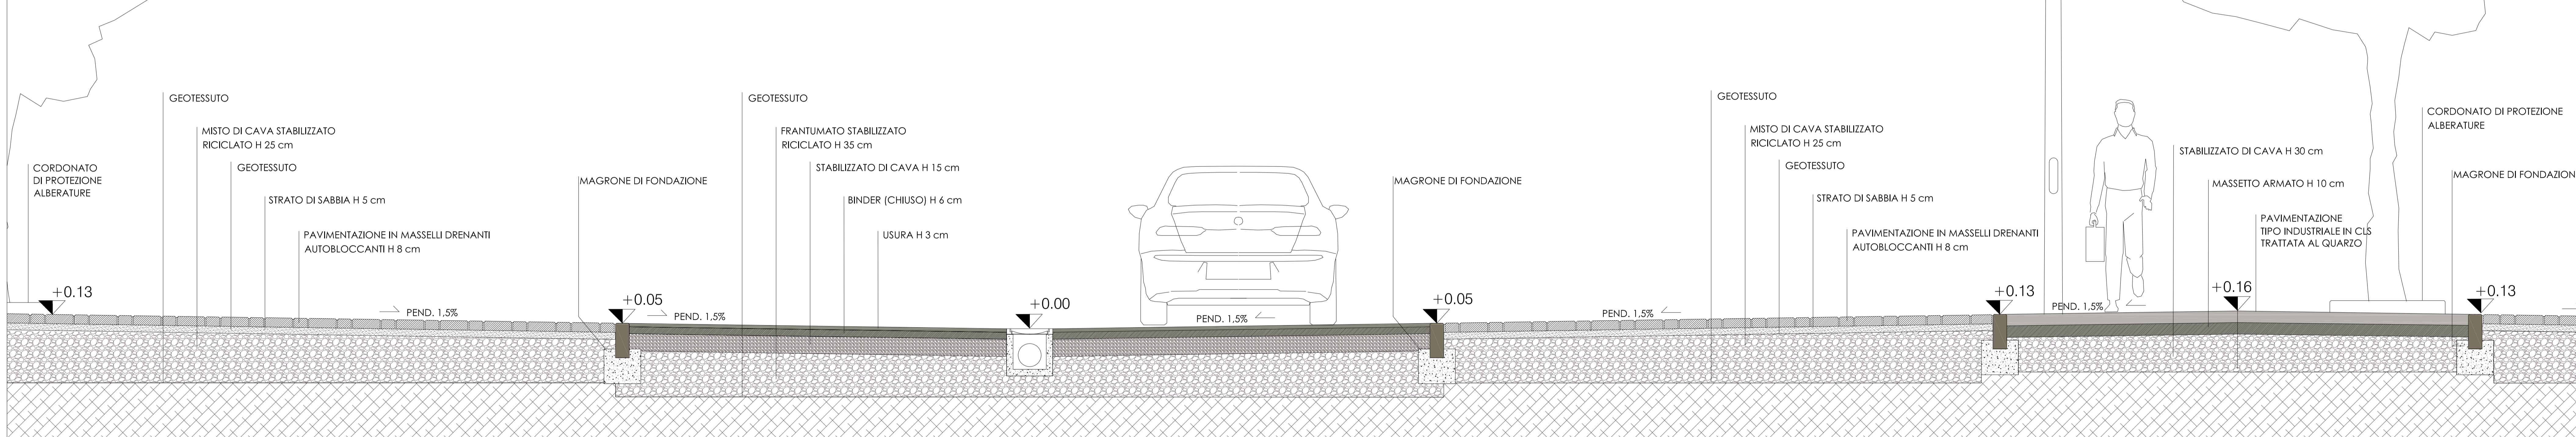

## PIANTA TIPO - SCALA 1:20

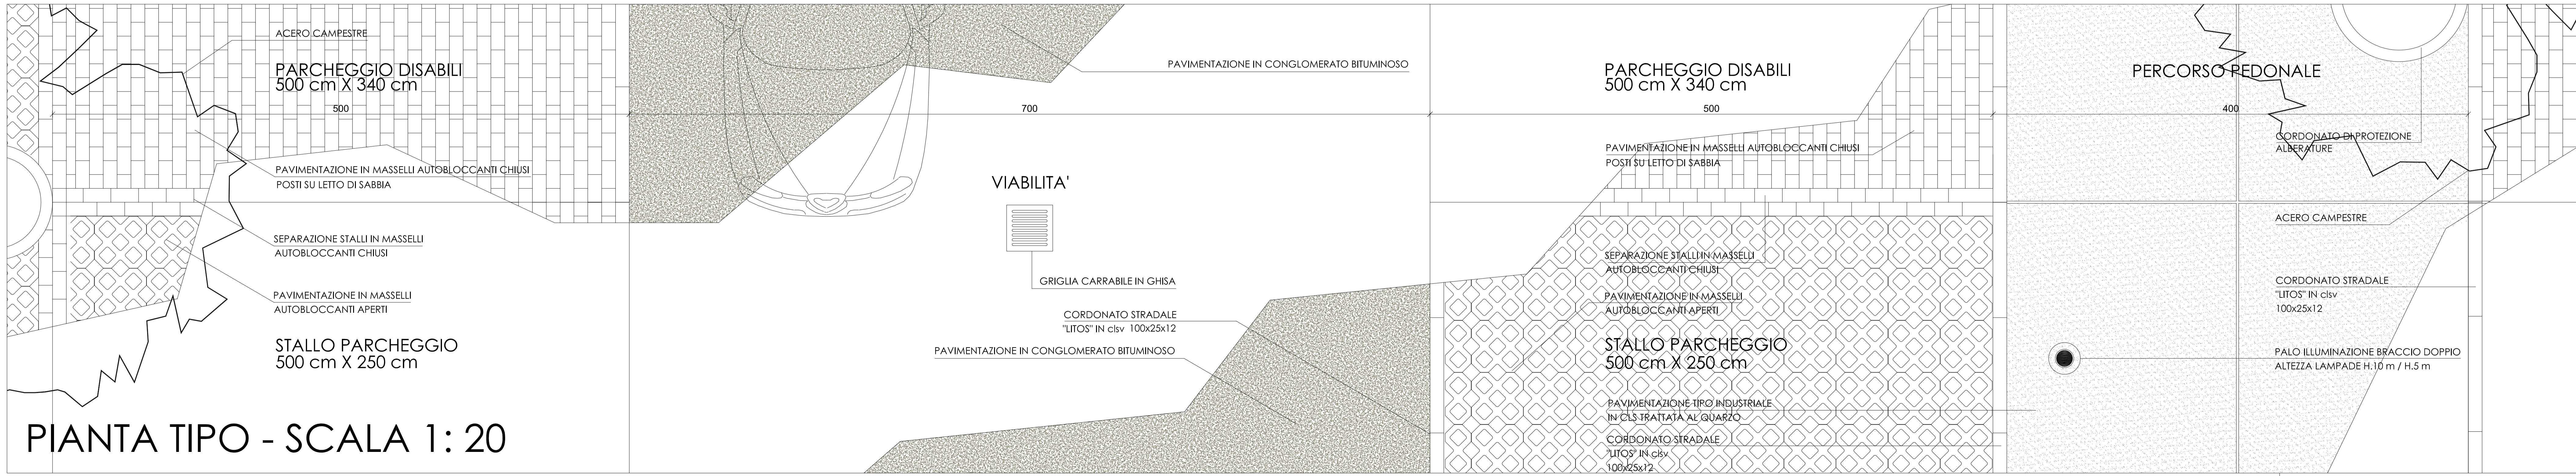

FEBBRAIO 2015  
**Aeroporto di Firenze**  
  
**MASTERPLAN 2014-2029**  
 AEROPORTO DI FIRENZE AMERIGO VESPUCCI  
 RESPONSABILE DEL PROGETTO ARCH. ORAZIO MIRODDI  
**PROGETTAZIONE**  
 ARCHITETTURA ARCH. ORAZIO MIRODDI  
 PAESAGGIO E TERRITORIO ARCH. RAFFAELLO GRAMIGNI  
 STRUTTURALE STUDIO ING. MANUELLI ASSOCIATI  
 IMPIANTI TECNOLOGICI SCIENTIFICHE SPA  
 IDRAULICA AMBIENTALE PAI SRL INGEGNERIA E AMBIENTE  
 GEOLOGICA PROF. GEOL. ERNO AIELLO  
 FAUNISTICA AMBIENTALE DOTT. BIOL. MARCO VALTRIANE  
**STATO DI PROGETTO**  
 MASTERPLAN PARCHEGGI  
 SCHEMA TIPO E DETTAGLI  
 SCALA VARIE  
**35MP**  
 REV 02 - 23.02.2015