


Documenti di riferimento	Numero documento
-	-
-	-
-	-

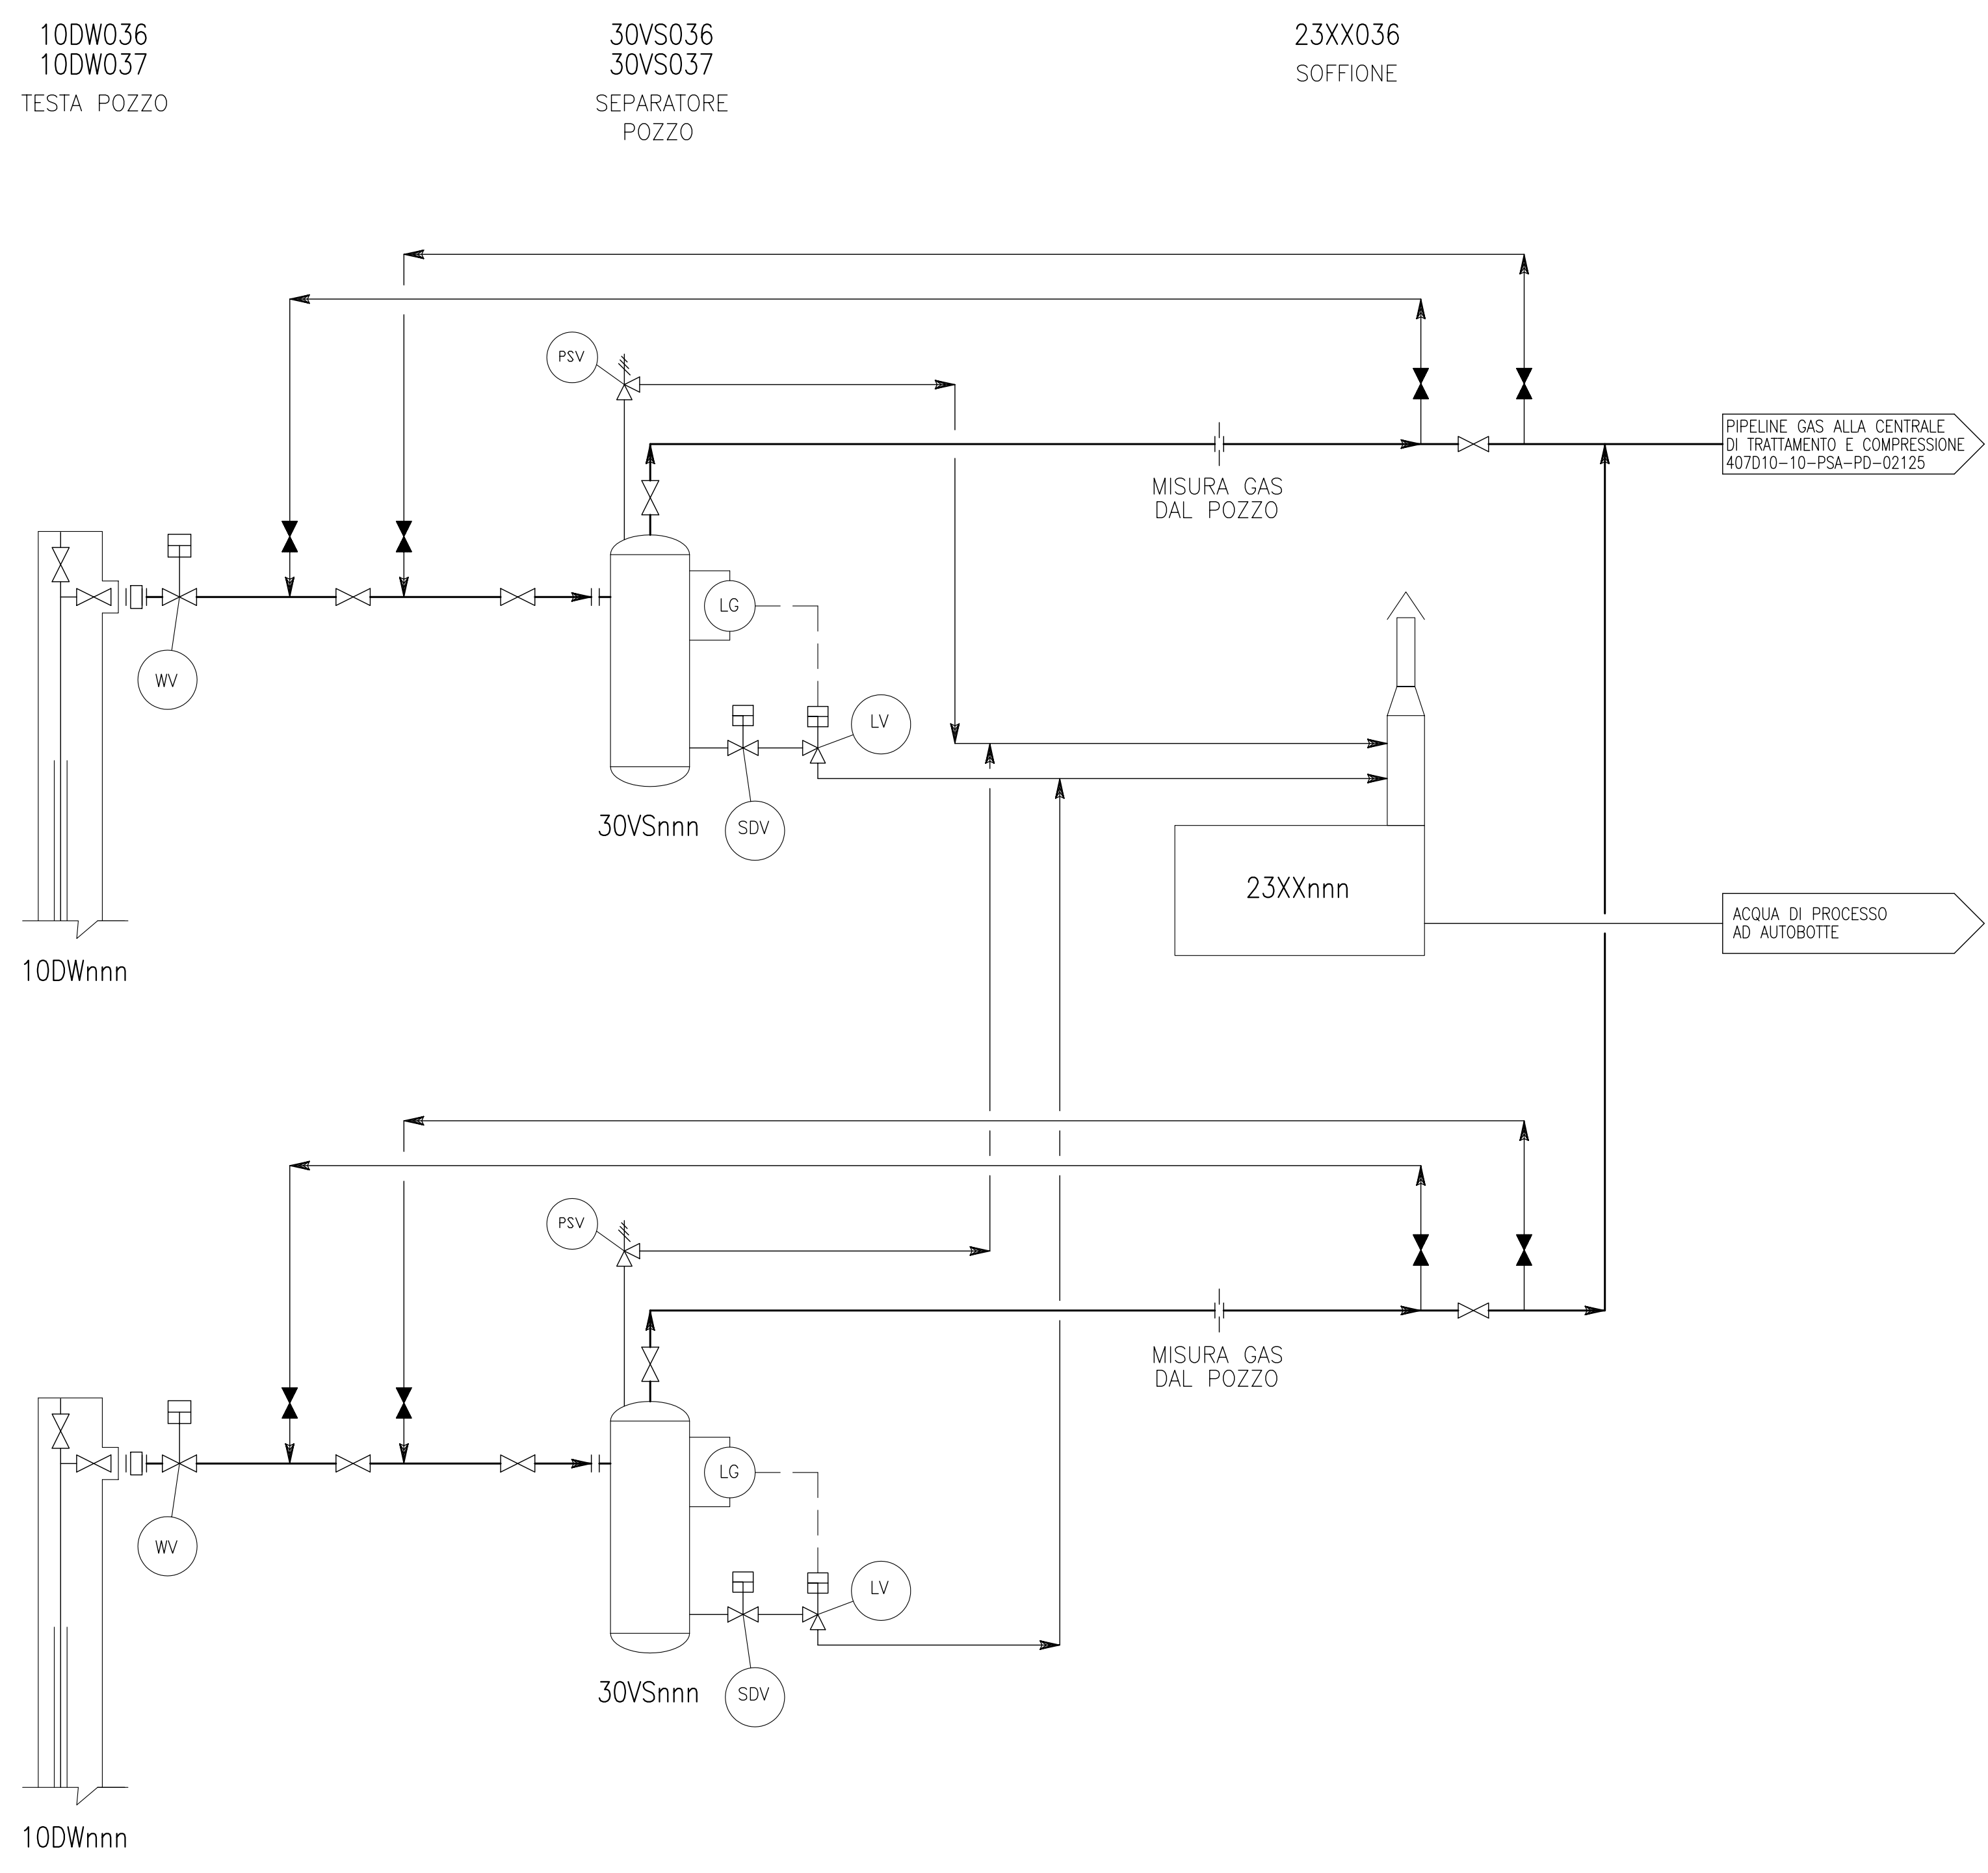

NOTE
1 - VALIDO PER AREA POZZO GR36-GR37.

Rev.	Data	Descrizione	Compilato	Controllato	Approvato	Approvazione Cliente
01	06-11-07	EMMISSIONE FINALE	MG	MS	AP	-
00	18-10-07	EMMISSIONE PER APPROVAZIONE	MG	MS	AP	-

B BASIS ENGINEERING Srl	Progetto	CAMPO DI GROTTOLE - FERRANDINA				
	Titolo	AREE POZZO FASE DI EROGAZIONE SCHEMA DI PROCESSO SEMPLIFICATO				
	Numero documento	407D10-20-PSA-PD-02605			Foglio di	02 03
					Rev. 00 01	* * * *
					Scala	-