


10DW033
10DW034
10DW035
TESTA POZZO

30VS033
30VS034
30VS035
SEPARATORE
POZZO

23XX033
SOFFIONE

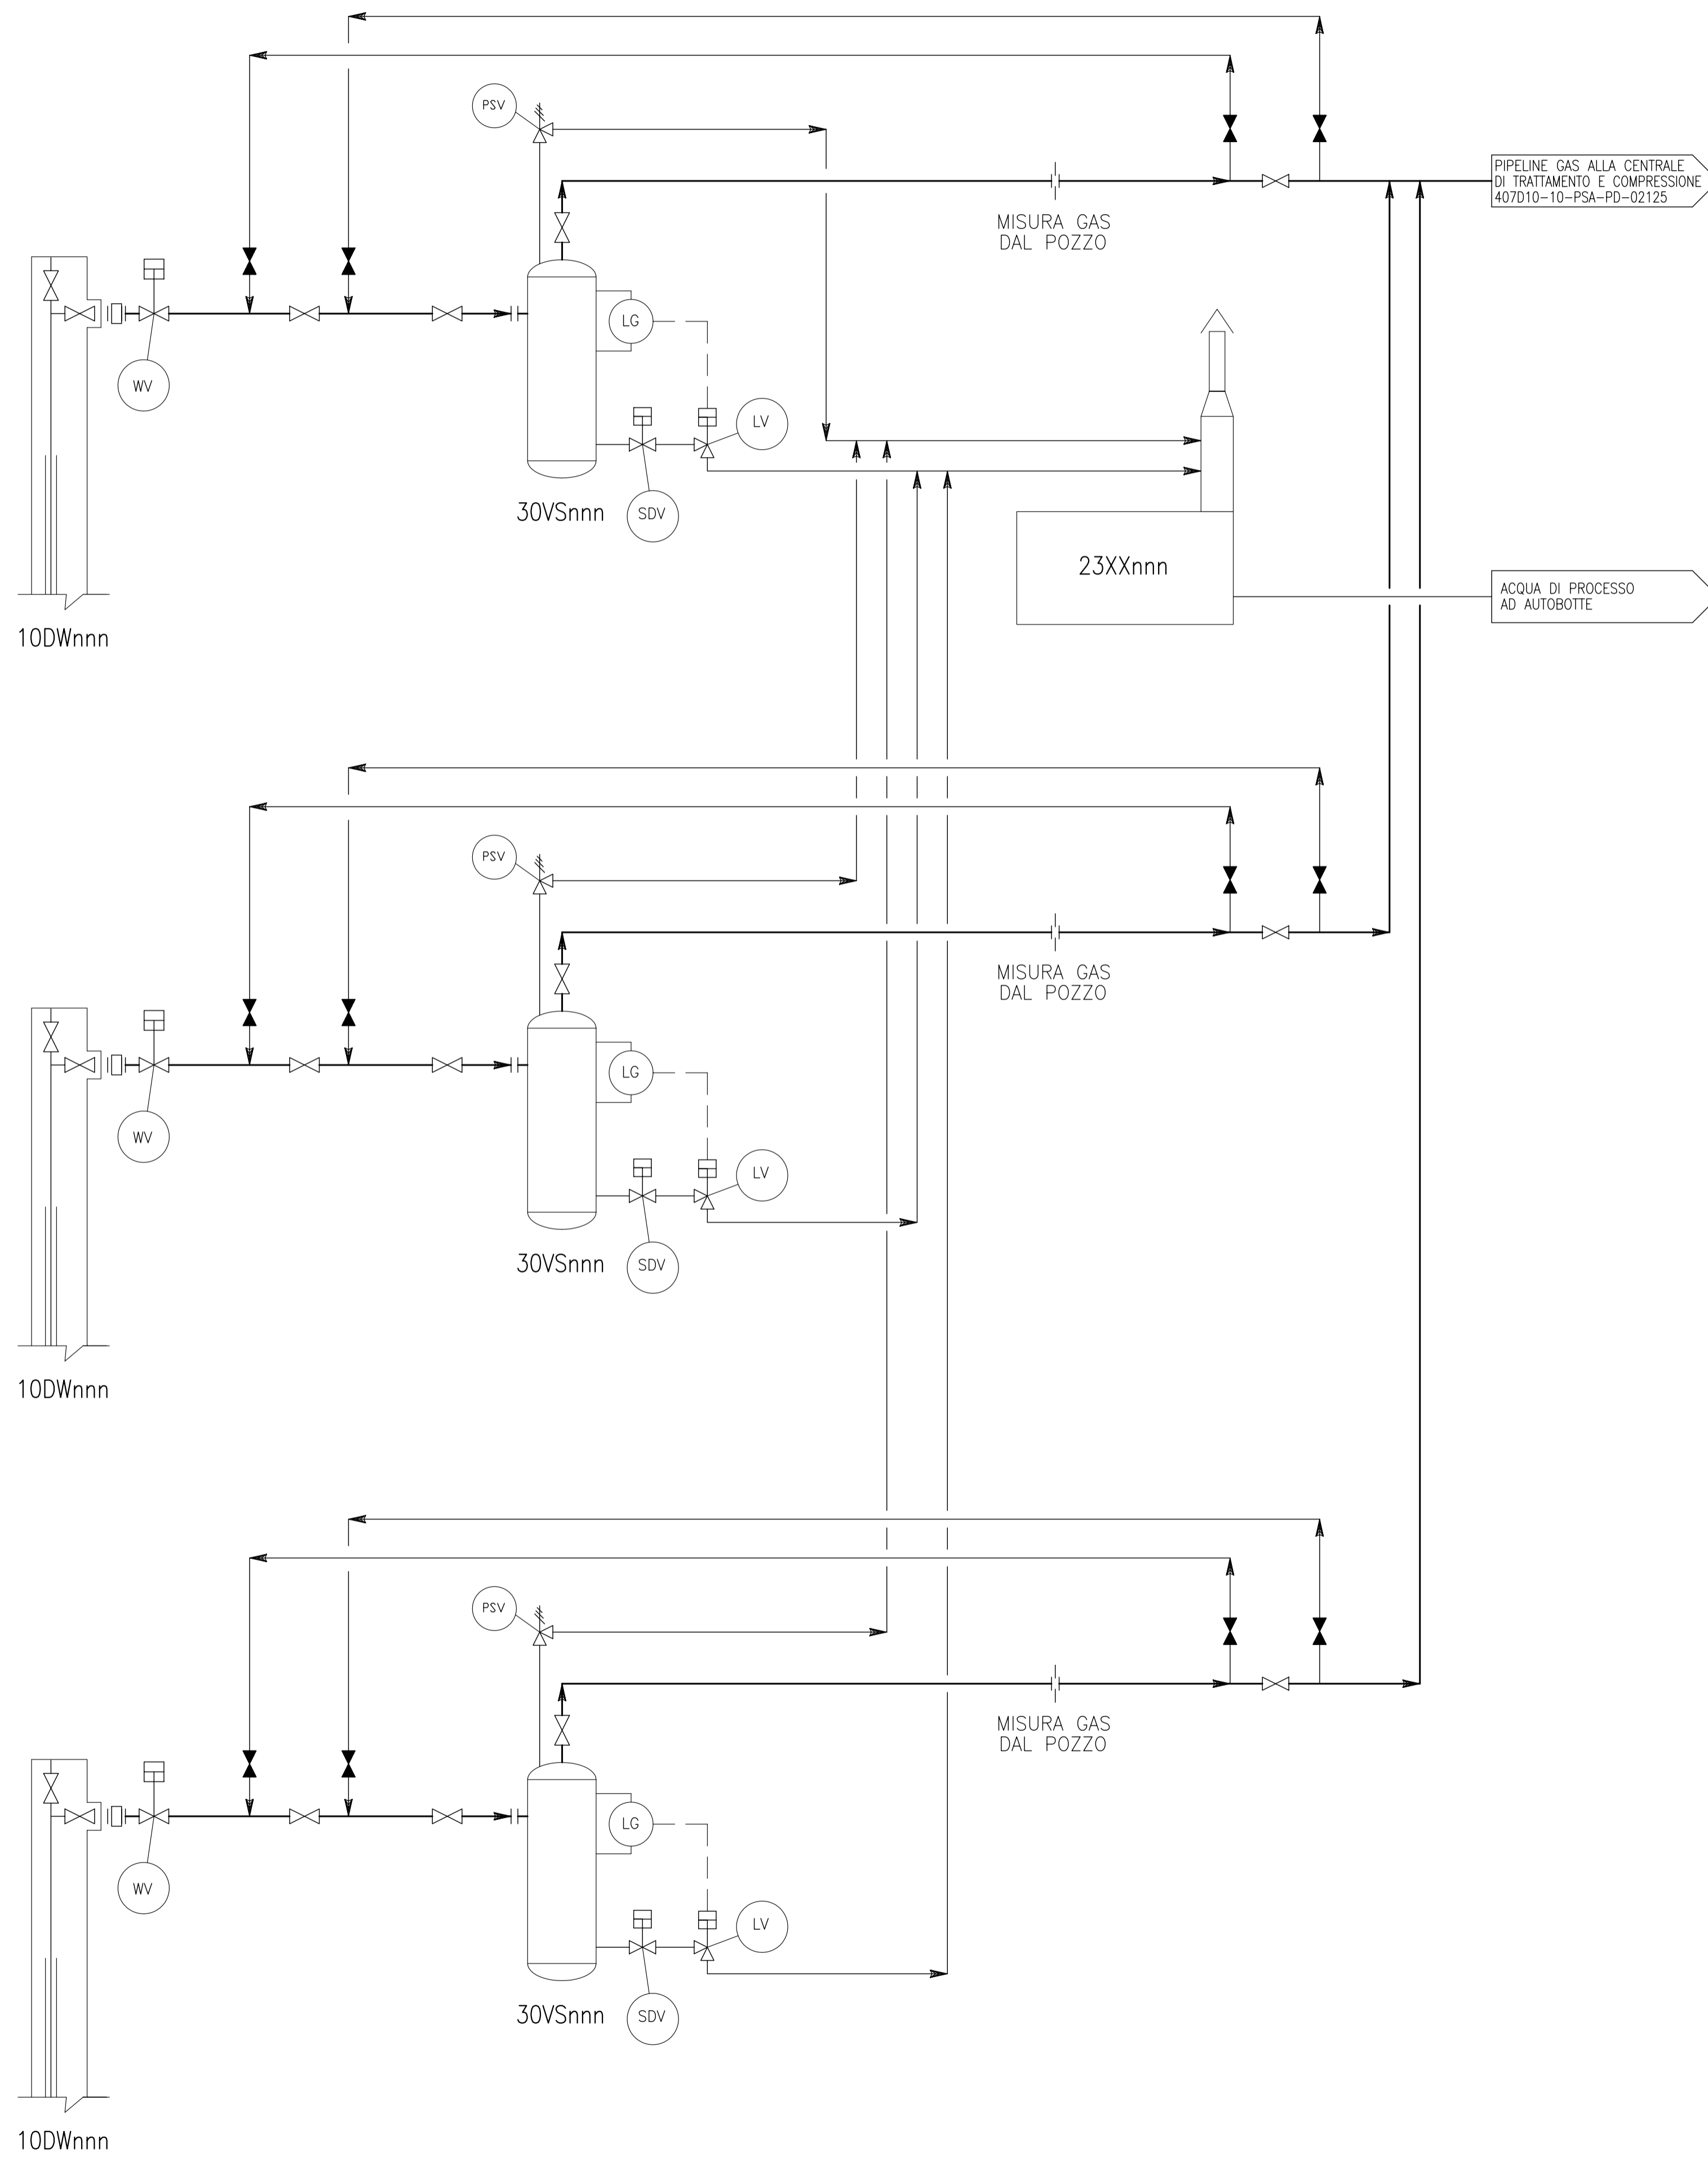

Documenti di riferimento	Numero documento
-	-
-	-
-	-

NOTE
1 - VALIDO PER AREA POZZO GR33-GR34-GR35.

Rev.	Data	Descrizione	Compilato	Controllato	Approvato	Approvazione Cliente
01	06-11-07	EMISSIONE FINALE	MG	MS	AP	-
00	18-10-07	EMISSIONE PER APPROVAZIONE	MG	MS	AP	-

B BASIS ENGINEERING Srl	Progetto	CAMPO DI GROTTOLE - FERRANDINA				
	Titolo	AREE POZZO FASE DI EROGAZIONE SCHEMA DI PROCESSO SEMPLIFICATO				
	Numero documento	407D10-20-PSA-PD-02605			Foglio di	03 03
			Rev. 00 01 * * * *	* * * *	-	
			Scala		-	