


LEGENDA

- LIMITE AEROPORTUALE
- RECINZIONE DOGANALE
- PISTA DI VOLO
- STRIP
- SHOULDERS
- PIAZZALE AEROMOBILI E BRETELLE DI RACCORDO
- AREE CARRABILI / PARCHEGGIO
- AREE VERDI
- AREE VERDI
- NUOVA VIABILITA' EXTRA URBANA
- VARIANTE FOSCO REALE
- RADIO ASSISTENZE ENAV
- R RECINZIONE AEROPORTO
- 30. SISTEMAZIONE A VERDE
- 31. PARCO ECOLOGICO E RICREATIVO
- 32. PARCO PER-URBANO
- 33. AREA DI COMPENSAZIONE ECOLOGICO-AMBIENTALE

ATTIVITA'

- 01. AEROSTAZIONE
- 02. BLOCCO TECNICO ENAV - TWR
- 03. UFFICI DIREZIONALI, OPERATORI E ATTIVITA' CORRELATE
- 04. ENTI
- 05. MEZZI DI RAMPA
- 06. OFFICINA MEZZI
- 07. DE ICING
- 08. CATERING
- 09. POLIDA DI STATO 8° REPARTO VOLO
- 10. POSTAZIONE CONTROLLO VARCHO DOGANALE
- 11. CARGO MERCI
- 11a - terminal merci
- 11b - spedizioni
- 12. VIALI DEL FUOCO
- 12a - caserma; fucilieri mezzi
- 12b - bilancimento
- 13. AEROSTAZIONE AVIAZIONE GENERALE
- 14. HANGAR AVIAZIONE GENERALE
- 15. AEROCUB
- 15a - hangar aeroclub, officina e magazzino
- 15b - uffici aeroclub
- 16. COMPAGNIE PETROLIFERE
- 17. ALBERGO
- 18. PARCHEGGI
- 18a - taxi
- 18b - parcheggio bus
- 18c - parcheggio sotto trave
- 18d - parcheggio sotto lunga
- 18e - parcheggio sotto operatori
- 18f - parcheggio rent car
- 18g - parcheggio aviazione generale
- 19. PIAZZALI
- 19a - piazzole est AEROPAX
- 19b - piazzole ovest
- 19c - piazzole aviazione generale e aeroclub
- CT. CENTRALI TECNOLOGICHE
- AMPLIAMENTO PIAZZALE MERCI
- AREE DI ESPANSIONE VARCHO
- IMBARCHI, PIAZZALI AEROMOBILI
- CARGO MERCI, CENTRO UFFICI DIREZIONALI
- M. CARGO MERCI
- P. PIAZZALE
- T. MOLIMBARCHI
- D. UFFICI DIREZIONALI
- Vn. VARCHO DI SERVIZIO
- Vm. VARCHO MERCI

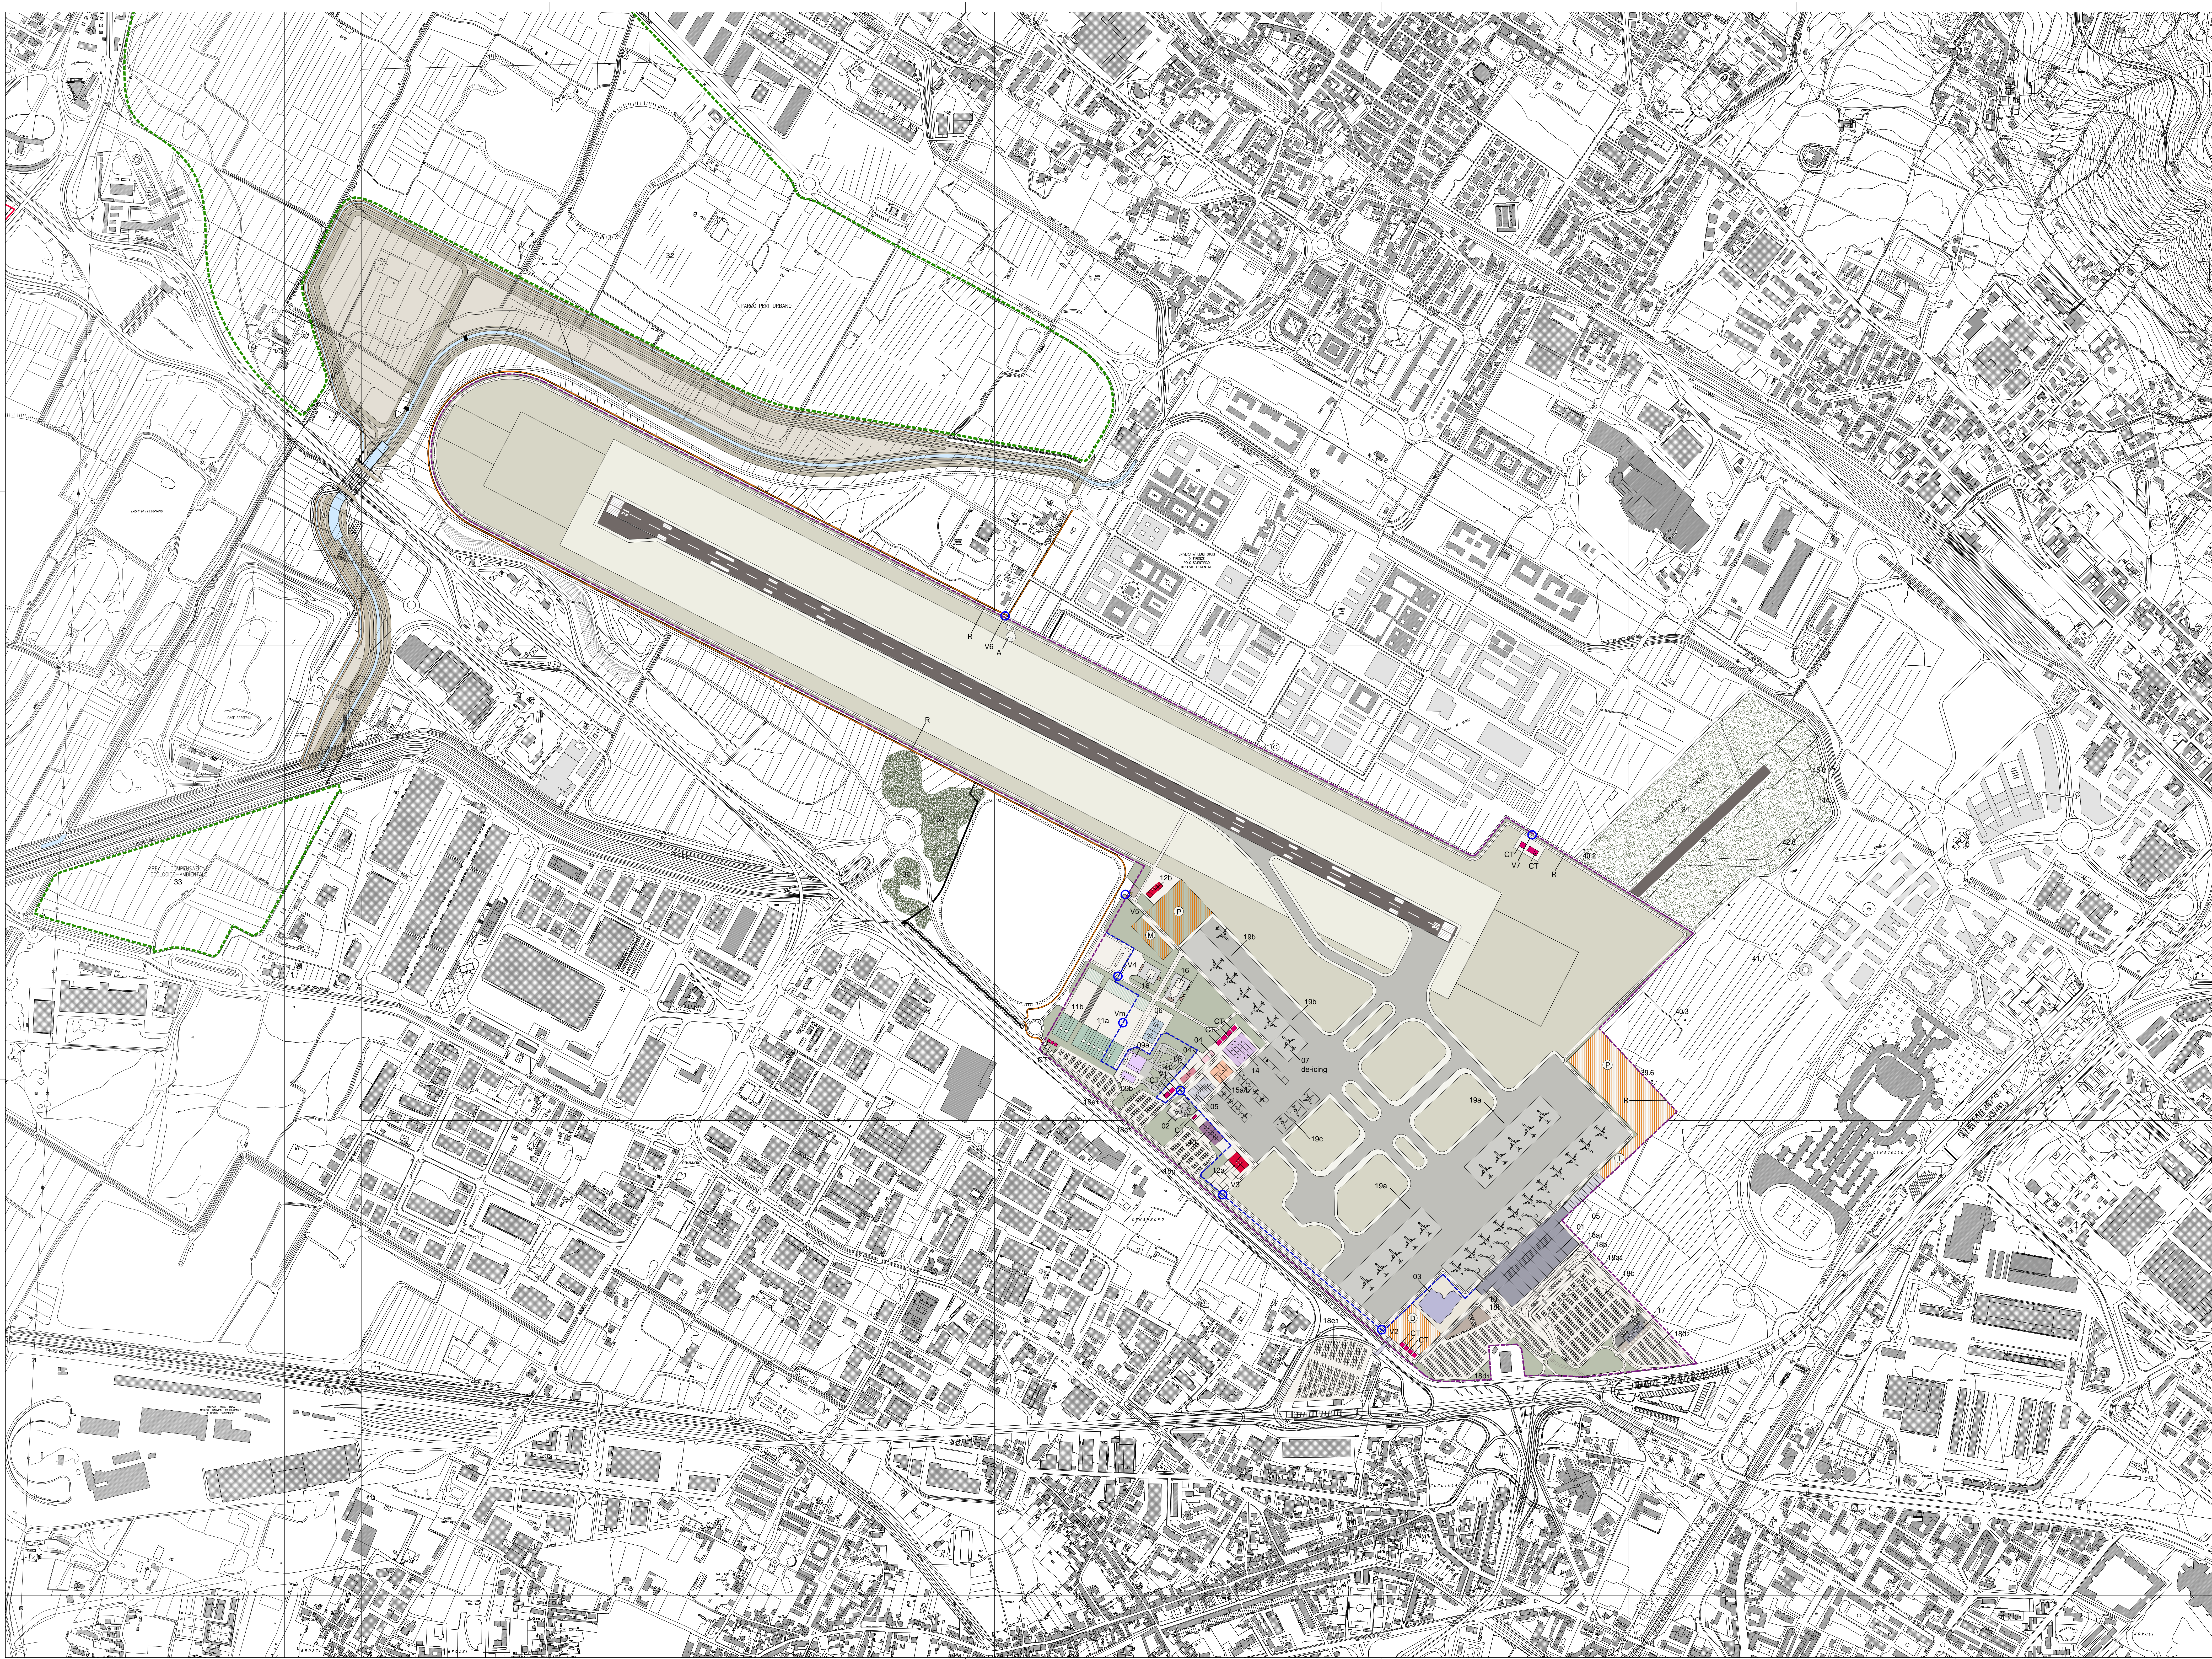

PROponente



ENTE NAZIONALE PER L'AVIAZIONE CIVILE
ITALY CIVIL AVIATION AUTHORITY

Aeroporto AdF di Firenze

MASTER PLAN 2014-2029
AEROPORTO AMERIGO VESPUCCI
FIRENZE

STUDIO DI IMPATTO AMBIENTALE

RESPONSABILE PROGETTO E COORDINATORE TECNICO
Ing. Lorenzo TENERANI



INGEGNERIA AMBIENTALE E LABORATORI

SEDE DI CARRARA: VIA S. GIUSEPPE, 10 - 54030 CARRARA (MS) - TEL. 0587/271111 - FAX 0587/271112

SEDE DI FIRENZE: VIA S. MARCO, 10 - 50137 FIRENZE (FI) - TEL. 055/271111 - FAX 055/271112

NOME ELABORATO: Configurazione aeroportuale futura - scenario 2029

CODICE ELABORATO: SIA-PGT-01-TAV-004

Colloquio	Divisione	Redatto	Data	Verificato	Data	Approvato	Data	Autore/Disegnato
A	Emissione per VIA	G. Rossi	Feb 2015	M. Angileri	Feb 2015	L. Tenerani	Feb 2015	AdF - V. Di Antonio