




PIANTA - S2 1:500

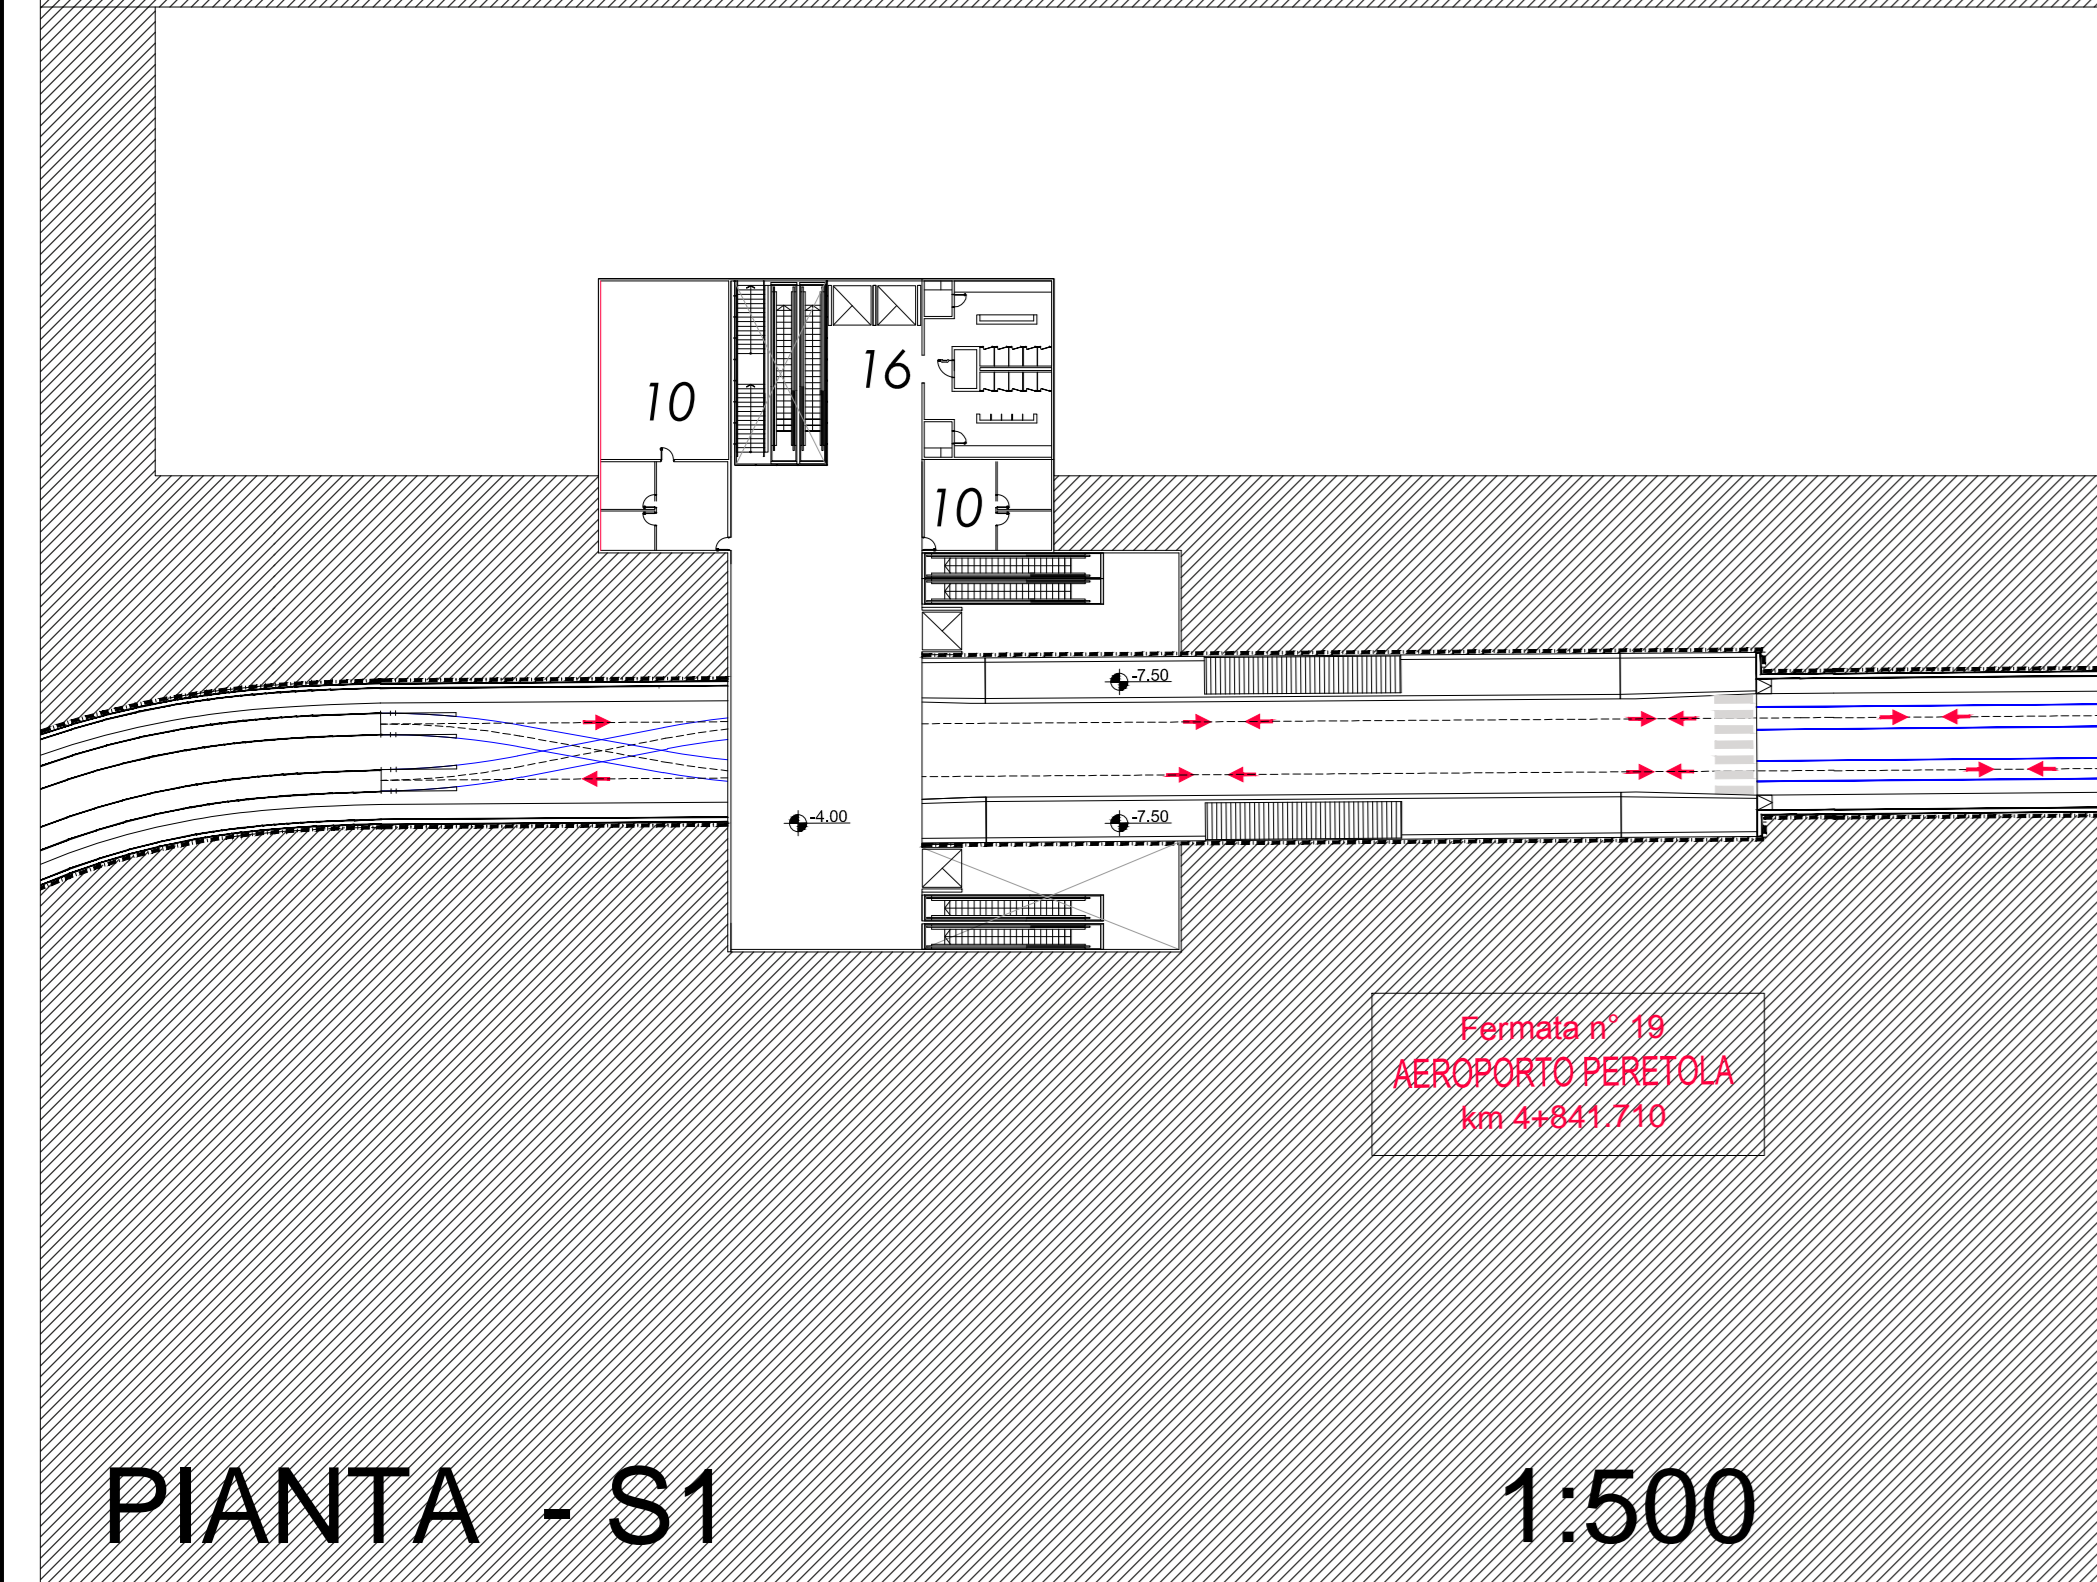

PIANTA - S1 1:500

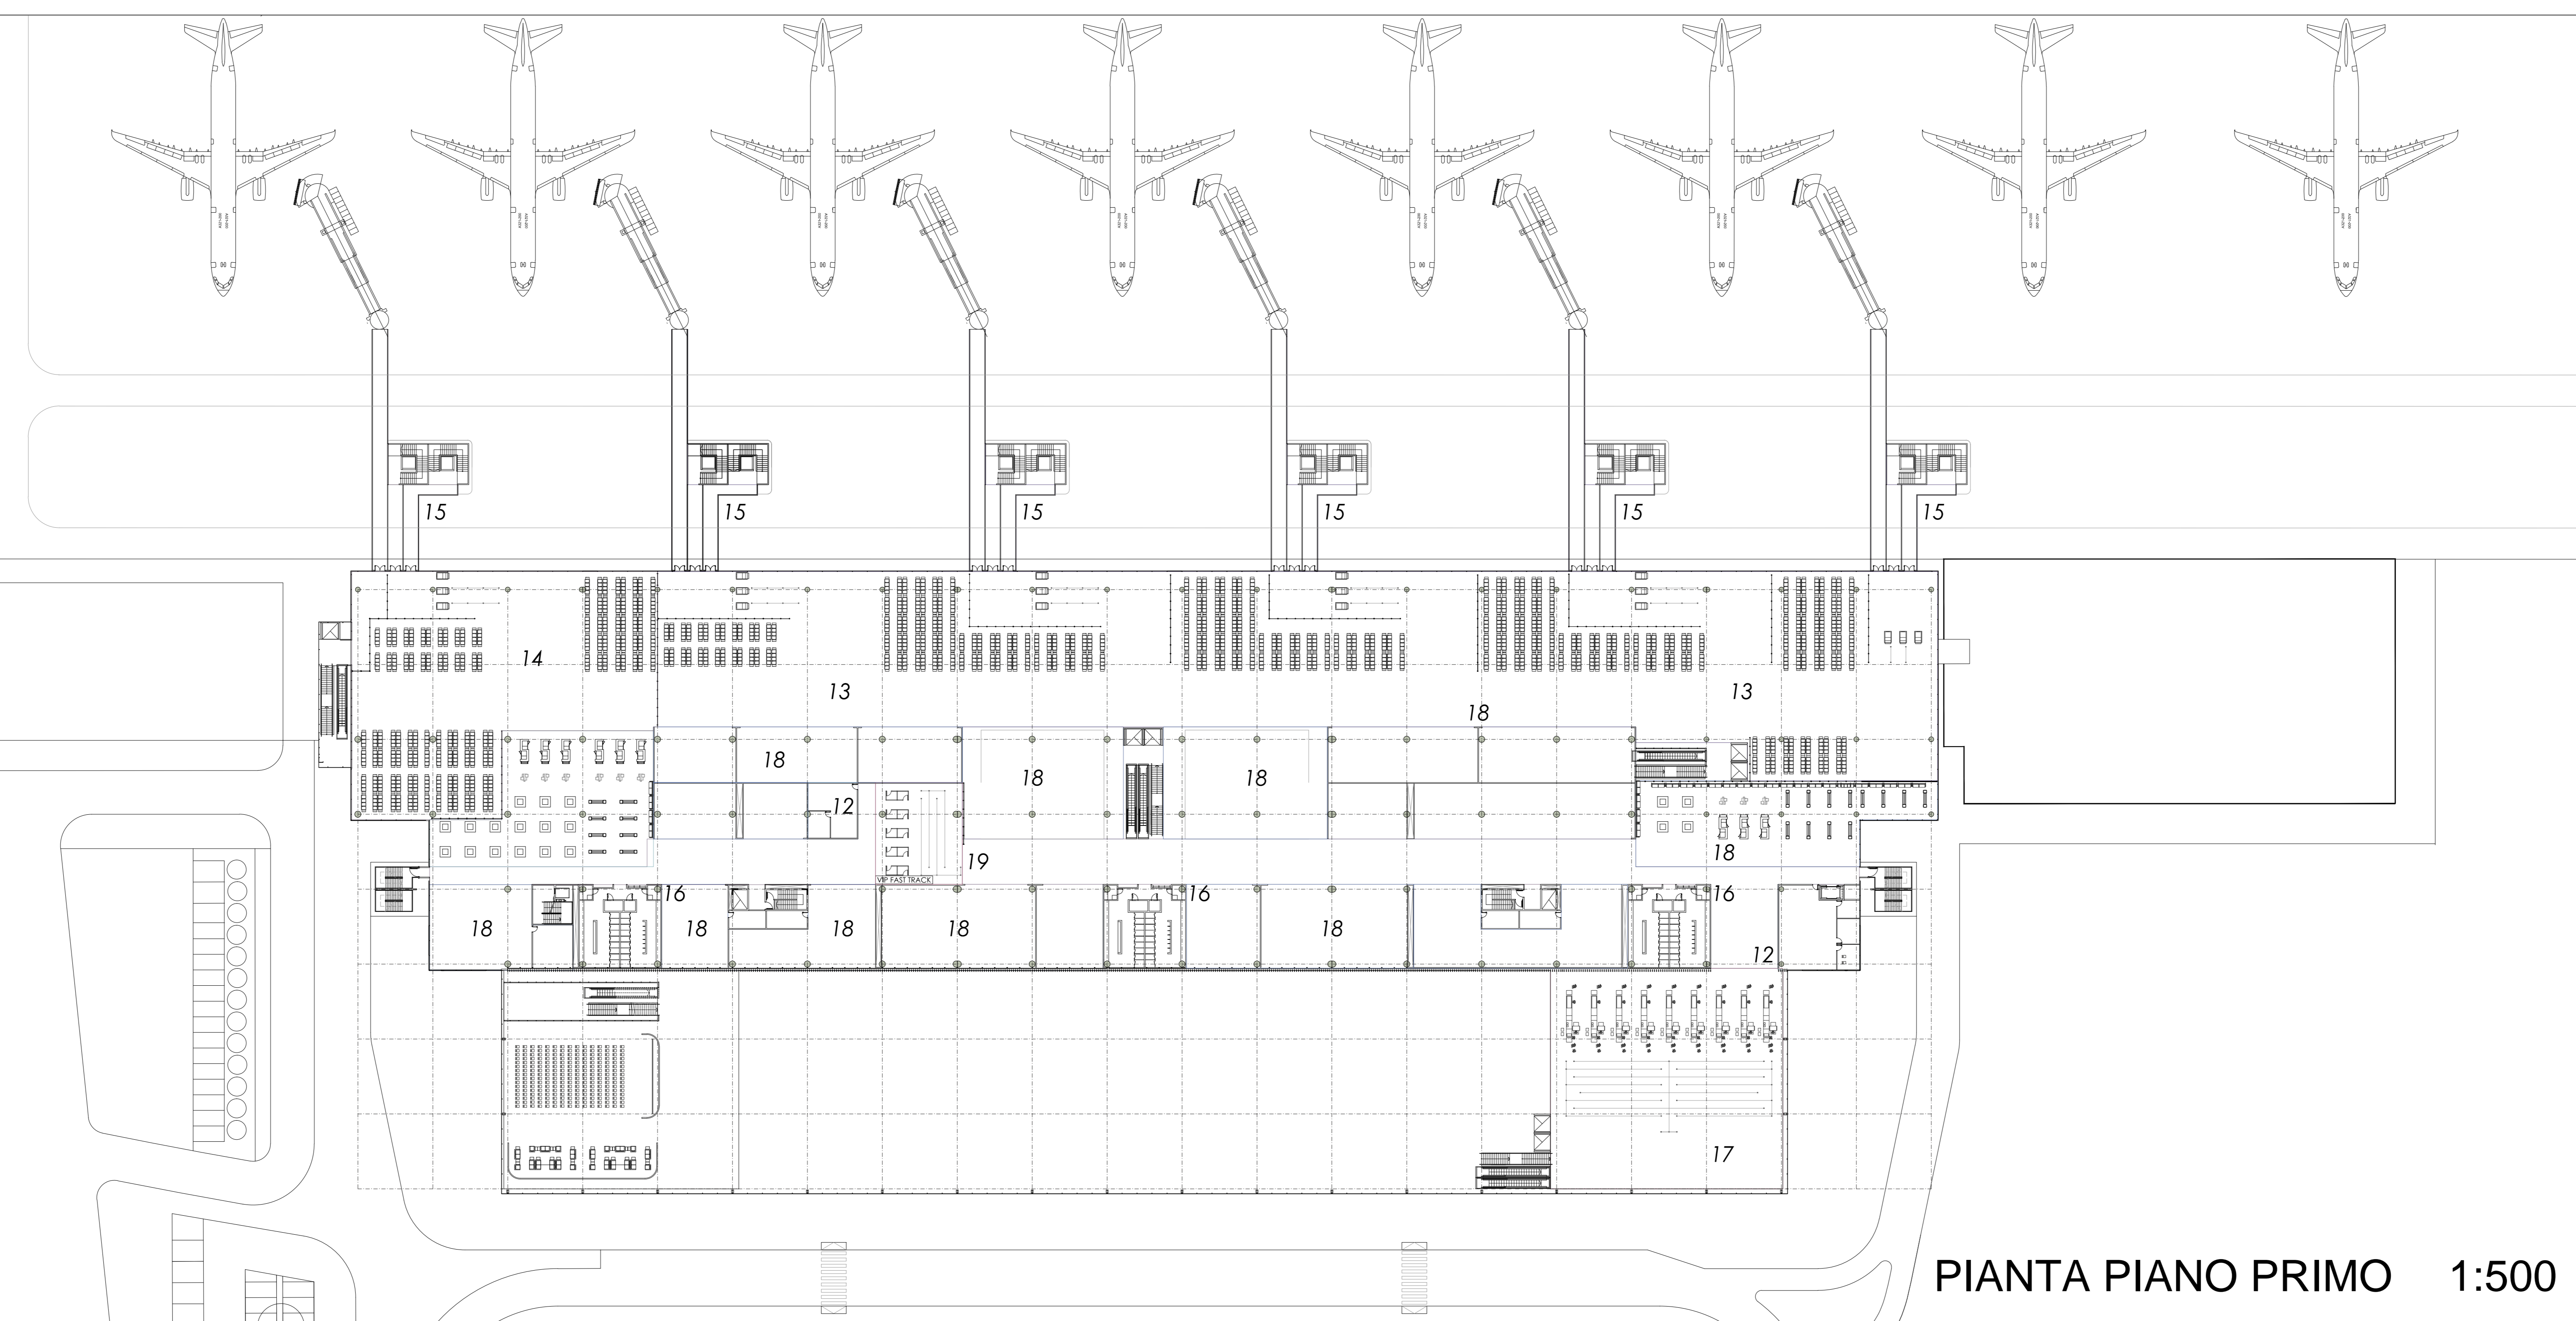

PIANTA PIANO PRIMO 1:500

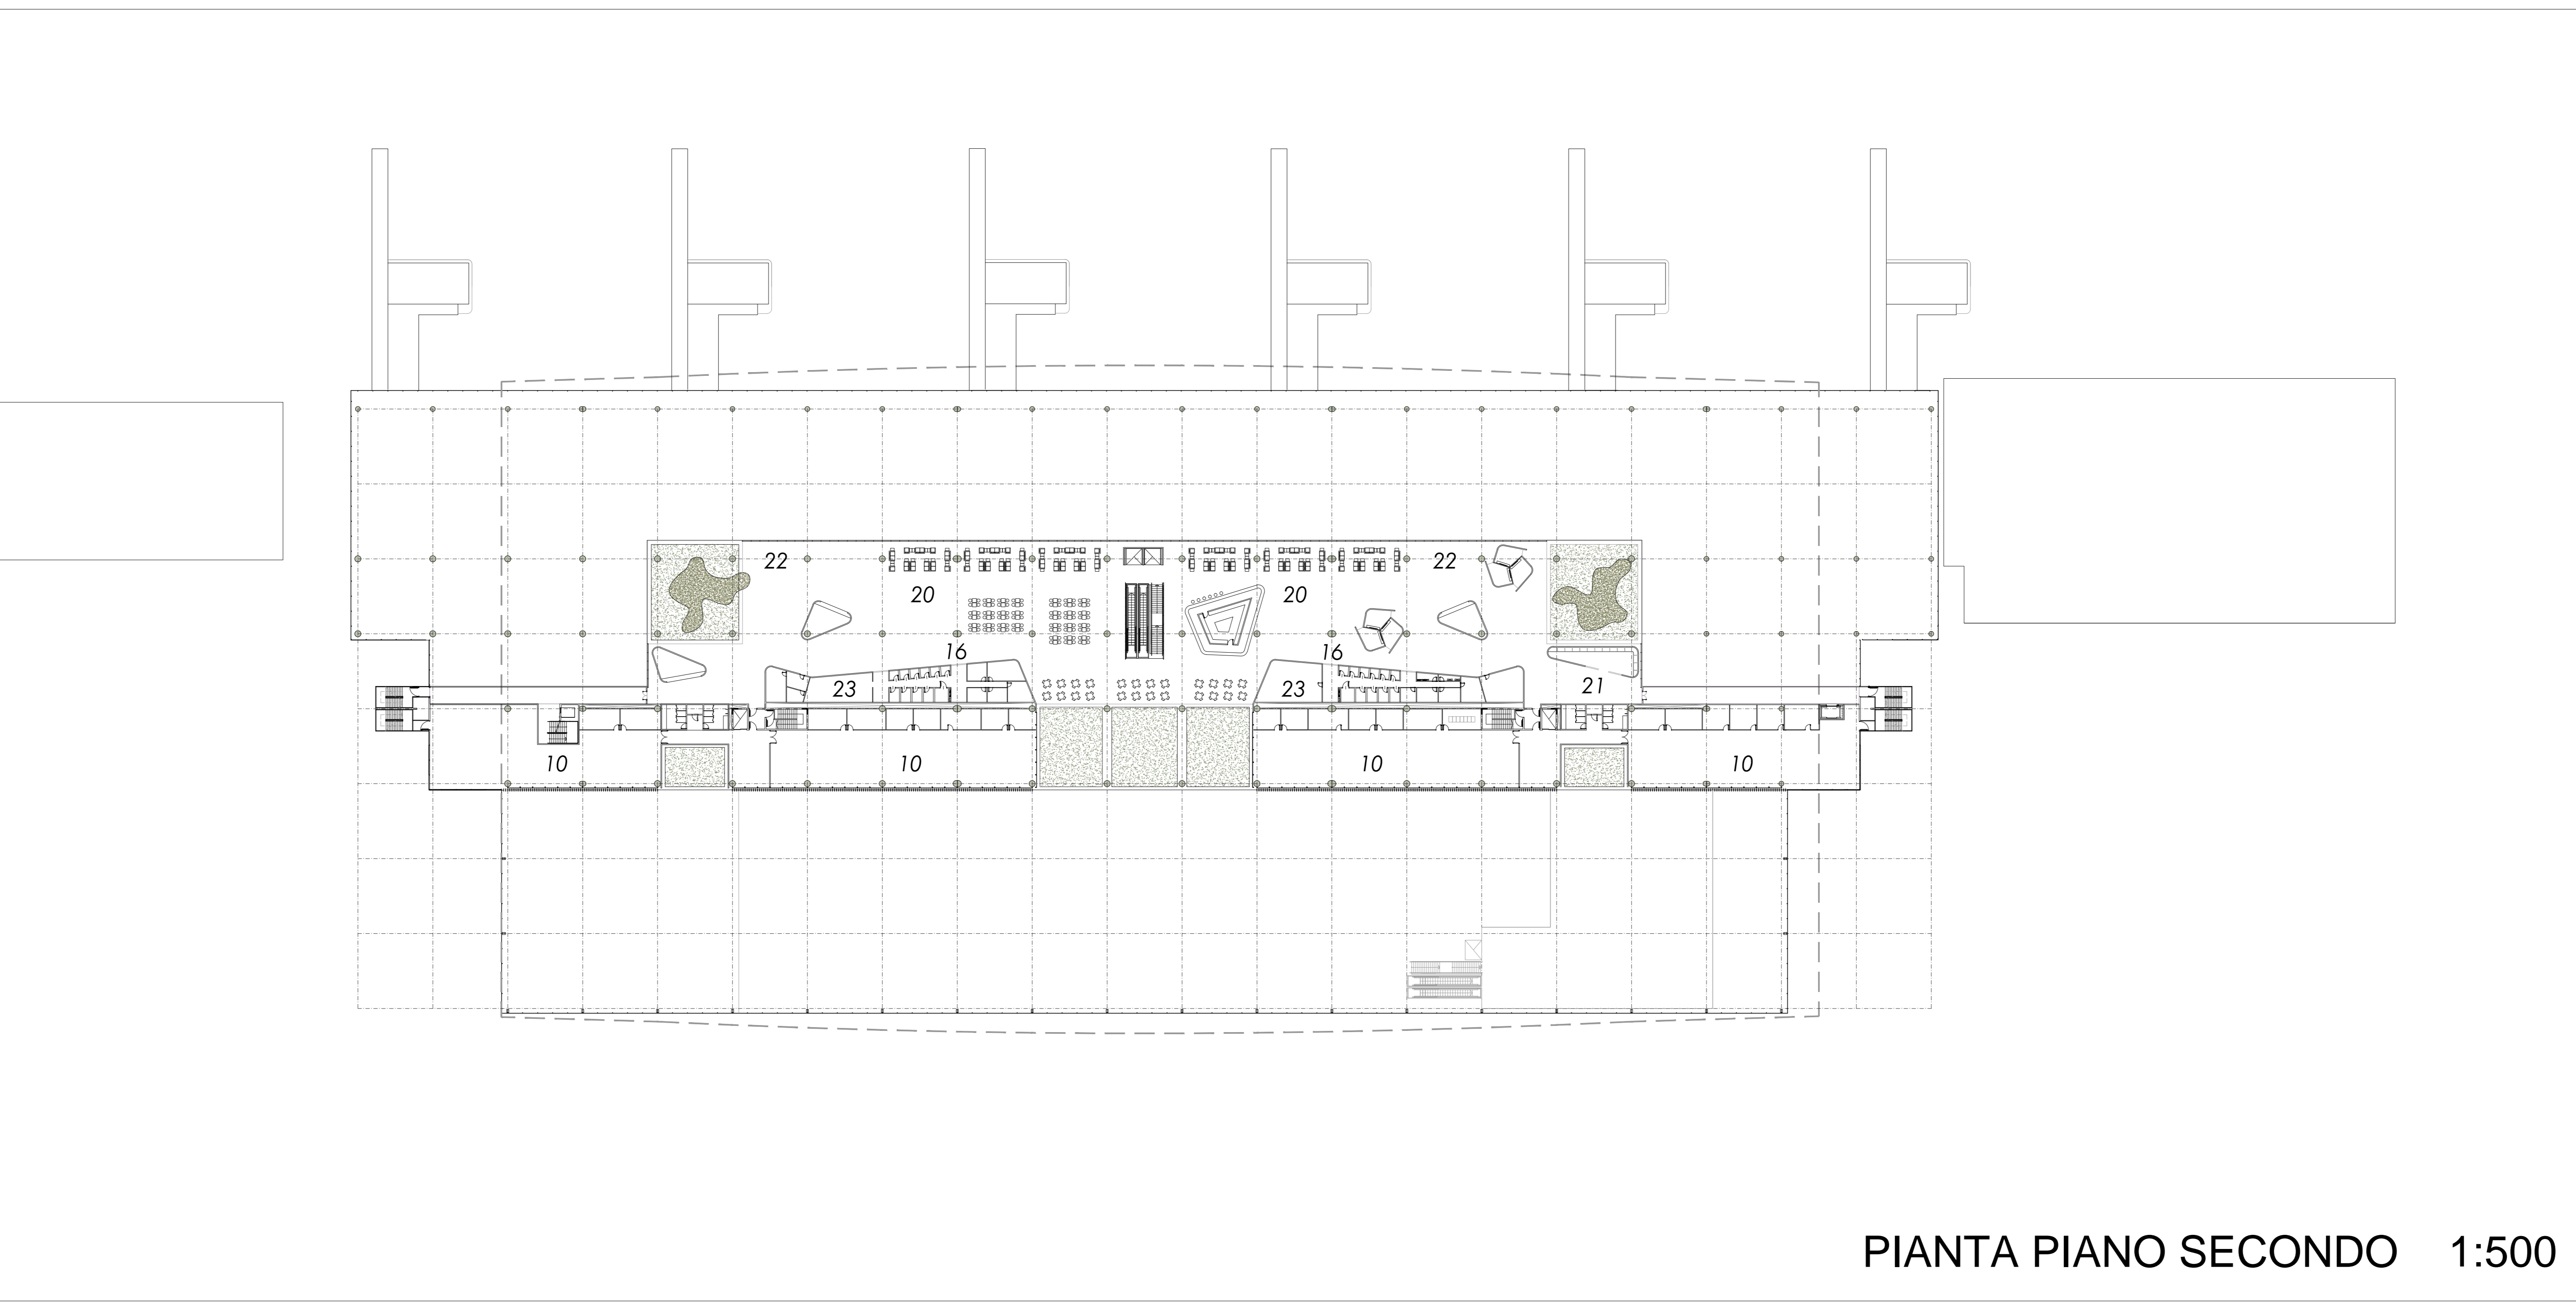

PIANTA PIANO SECONDO 1:500

### LEGENDA

- 1 ARRIVI SCHENGEN
- 2 ARRIVI EXTRA SCHENGEN
- 3A AREA RICONSEGNA BAGAGLI EXTRA-SHENGEN
- 3B AREA RICONSEGNA BAGAGLI SHENGEN
- 4 BHS-CAROUSELLO BAGAGLI
- 5 LOCALI TECNICI
- 6 AREE COMMERCIALI LAND-SIDE
- 7 HALL AEROSTAZIONE
- 8 LOST&FOUND
- 9 PRESIDIO SANITARIO
- 10 UFFICI OPERATIVI
- 11 AREA CHECK-IN
- 12 ENTI DI STATO
- 13 IMBARCHI SHENGEN
- 14 IMBARCHI EXTRA-SHENGEN
- 15 PONTE DIMBARCO
- 16 SERVIZI IGIENICI
- 17 CONTROLLO
- 18 AREE COMMERCIALI AIR-SIDE
- 19 CONTROLLO PASSAPORTI
- 20 BAR - RISTORO
- 21 INTERNET POINT
- 22 TERRAZZA PANORAMICA
- 23 SERVIZI AL PASSEGGERO
- 24 CONTROLLO DOGANALE
- 25 MARCIAPIEDE CURB-SIDE

PROponente

Ente Nazionale per l'Aviazione Civile  
Italian Civil Aviation Authority

Aeroporto AdF di Firenze

MASTER PLAN 2014-2029  
AEROPORTO AMERIGO VESPUCCI  
FIRENZE

STUDIO DI IMPATTO AMBIENTALE

responsabile progetto e coordinatore tecnico:  
Ing. Lorenzo TENERANI

ambiente  
ingegneria ambientale e laboratori

nome elaborato  
Nuovo Terminal - Pianta - S2, -S1, P1, P2, rendering

codice elaborato  
SIA-PGT-01-TAV-012

Rev.	Descrizione	Redatto	Data	Verificato	Data	Approvato	Data	Autorizzato
01	Emissione per VIA	10. Rossi	Feb 2015	M. Angolini	Feb 2015	L. Tenerani	Feb 2015	AdF - 1.01/Rev.02

Scala: 1:2.000