
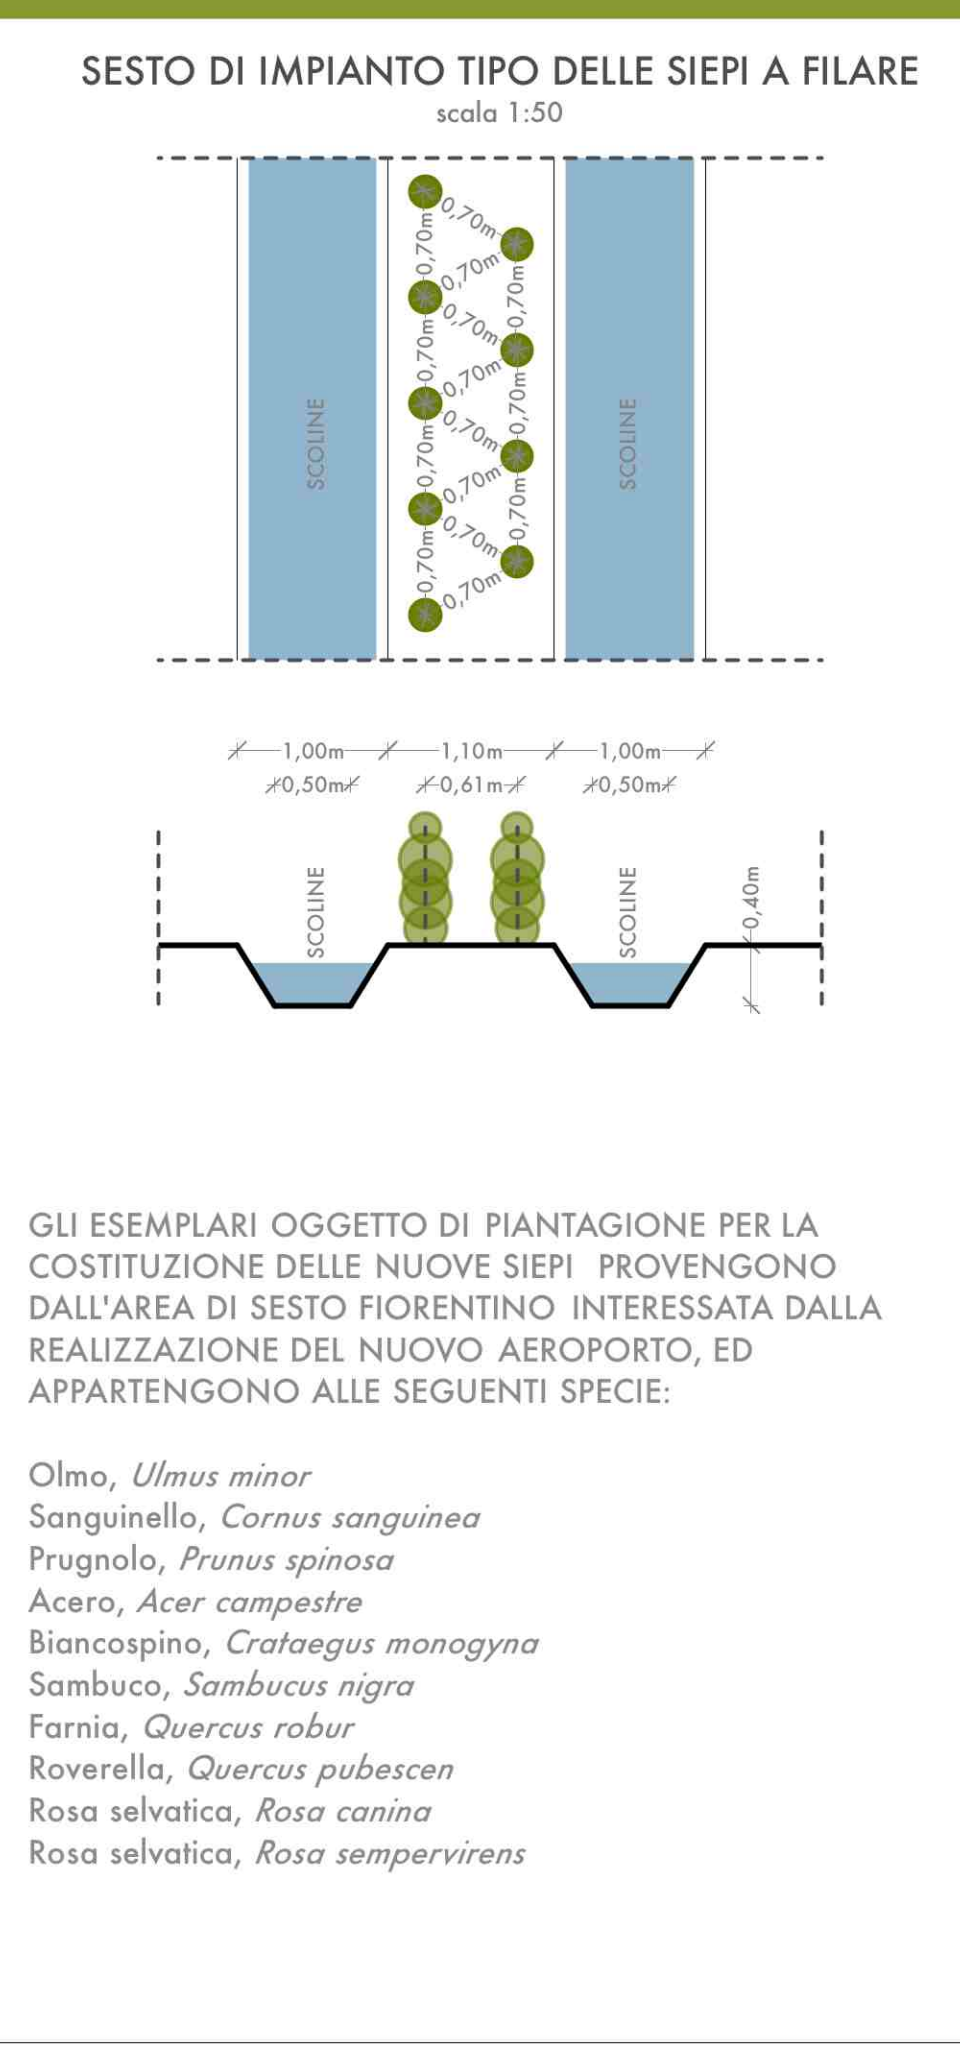
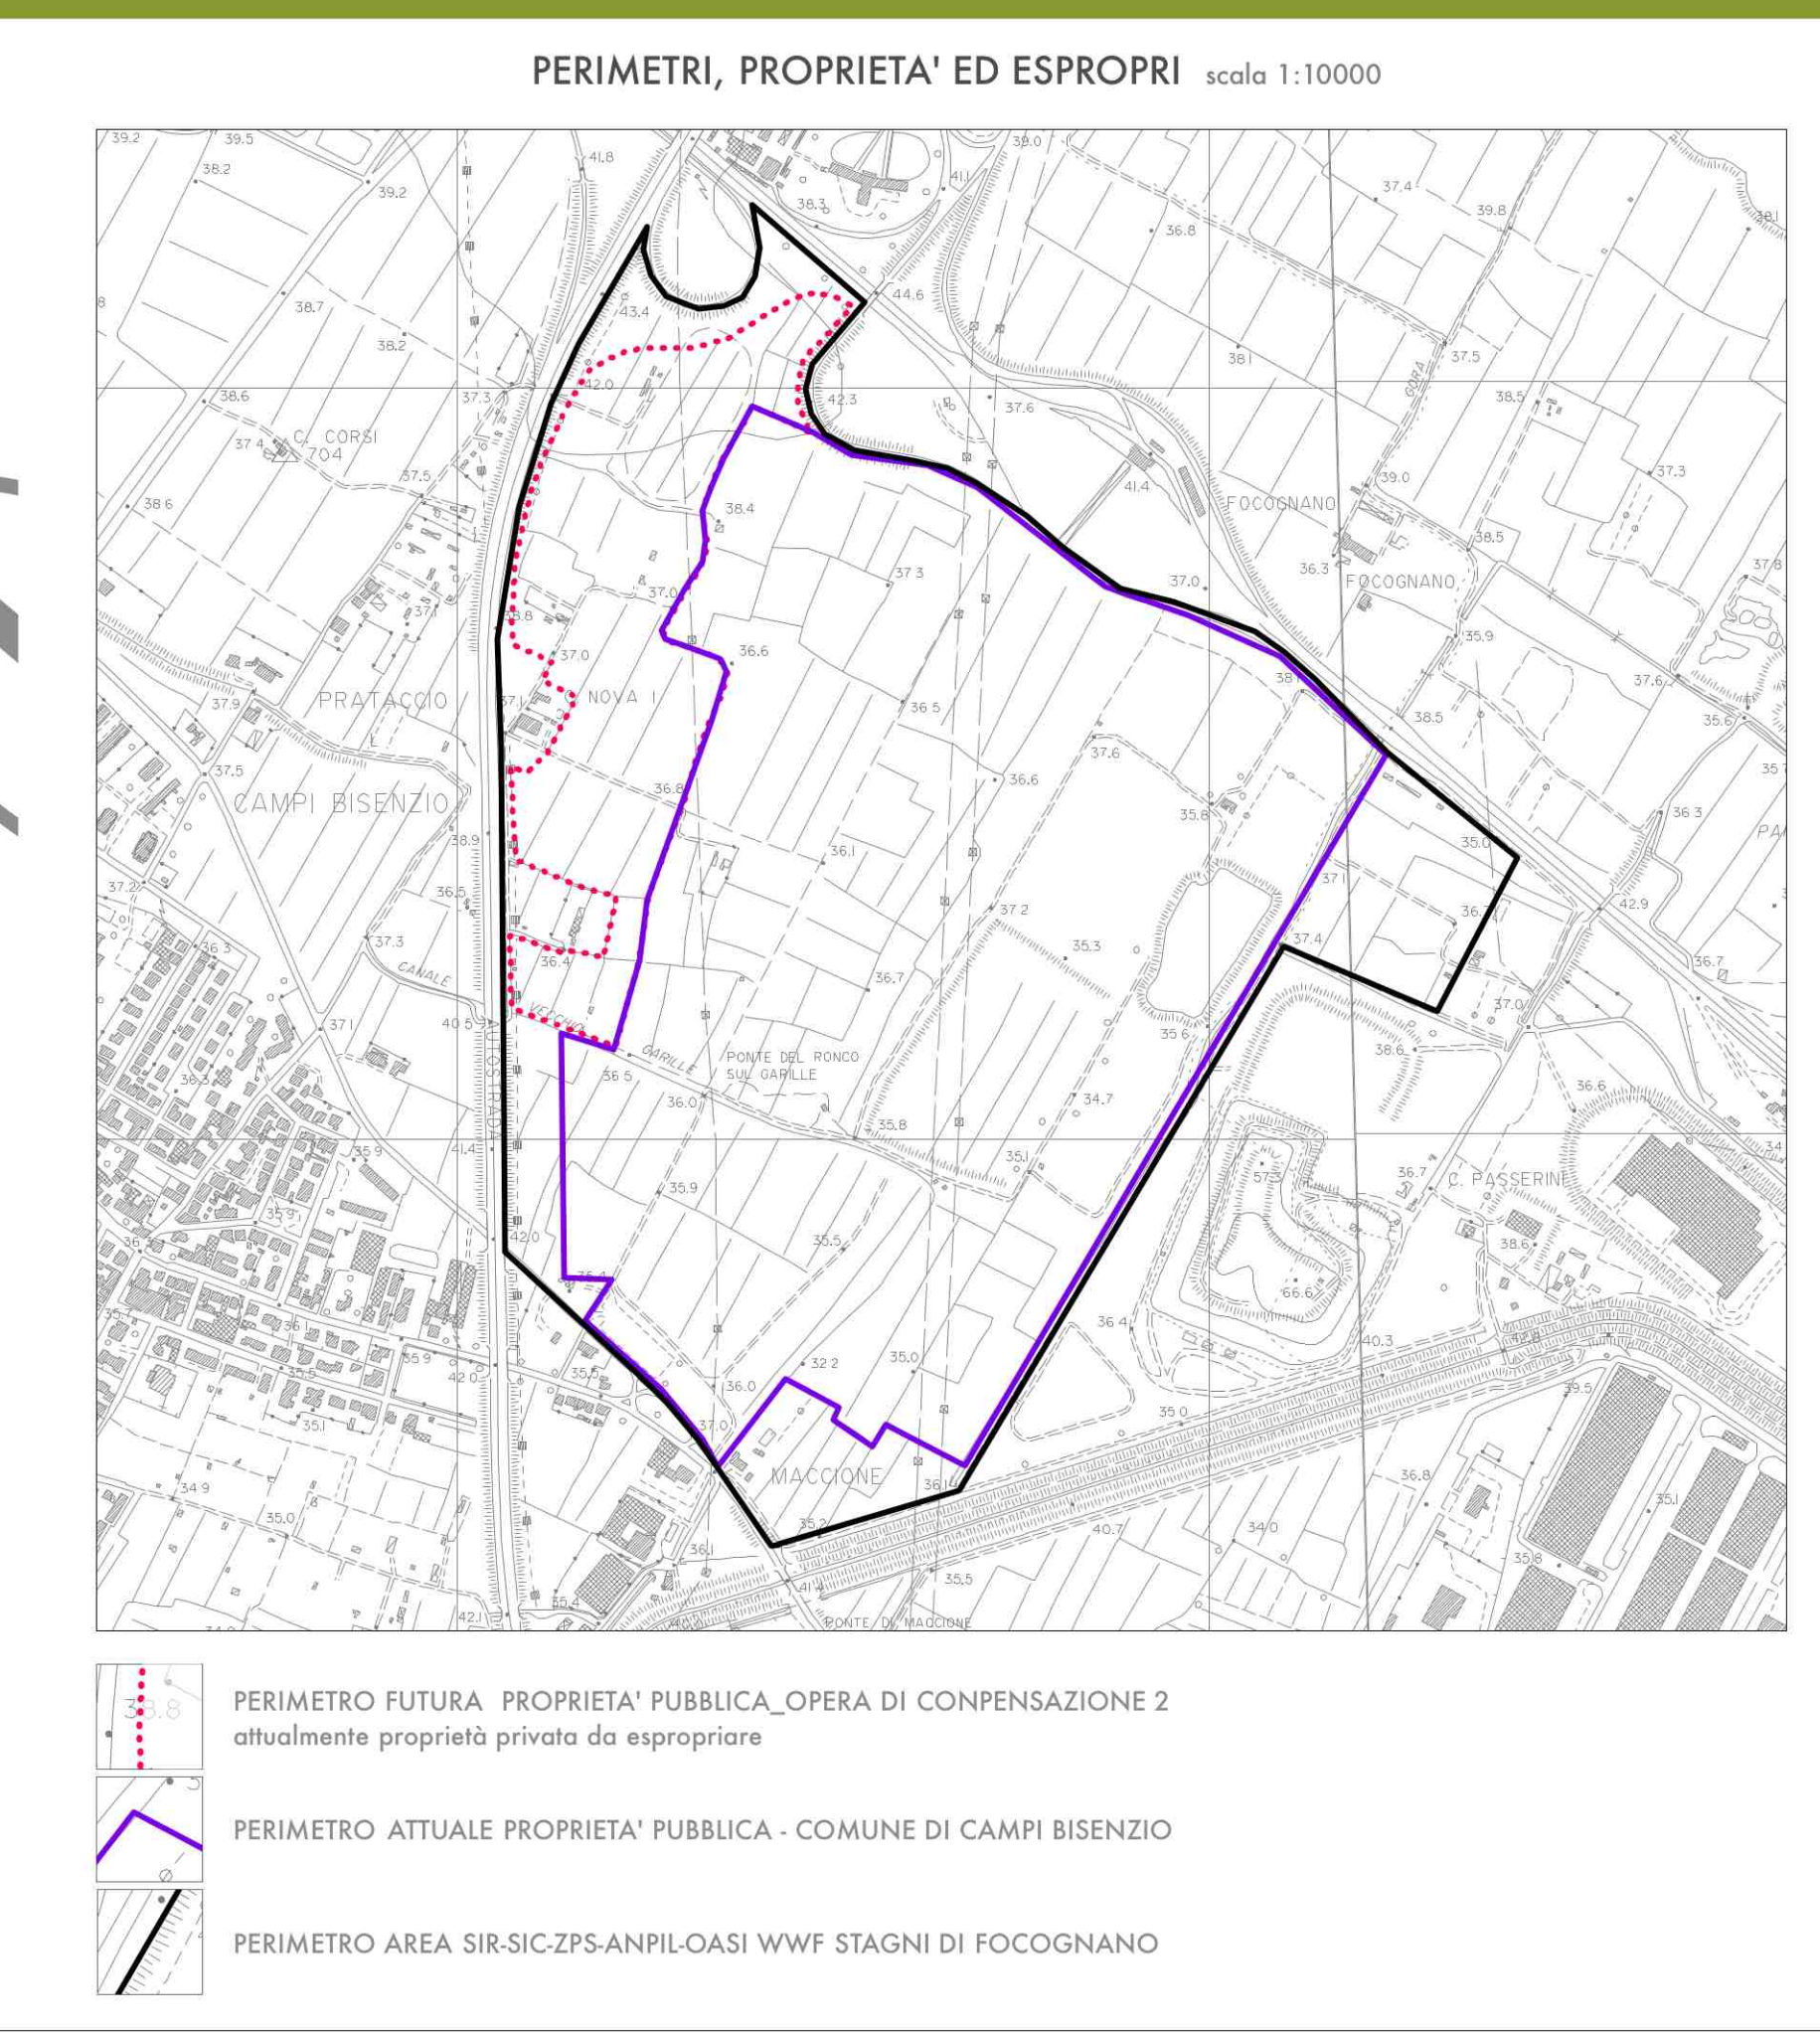
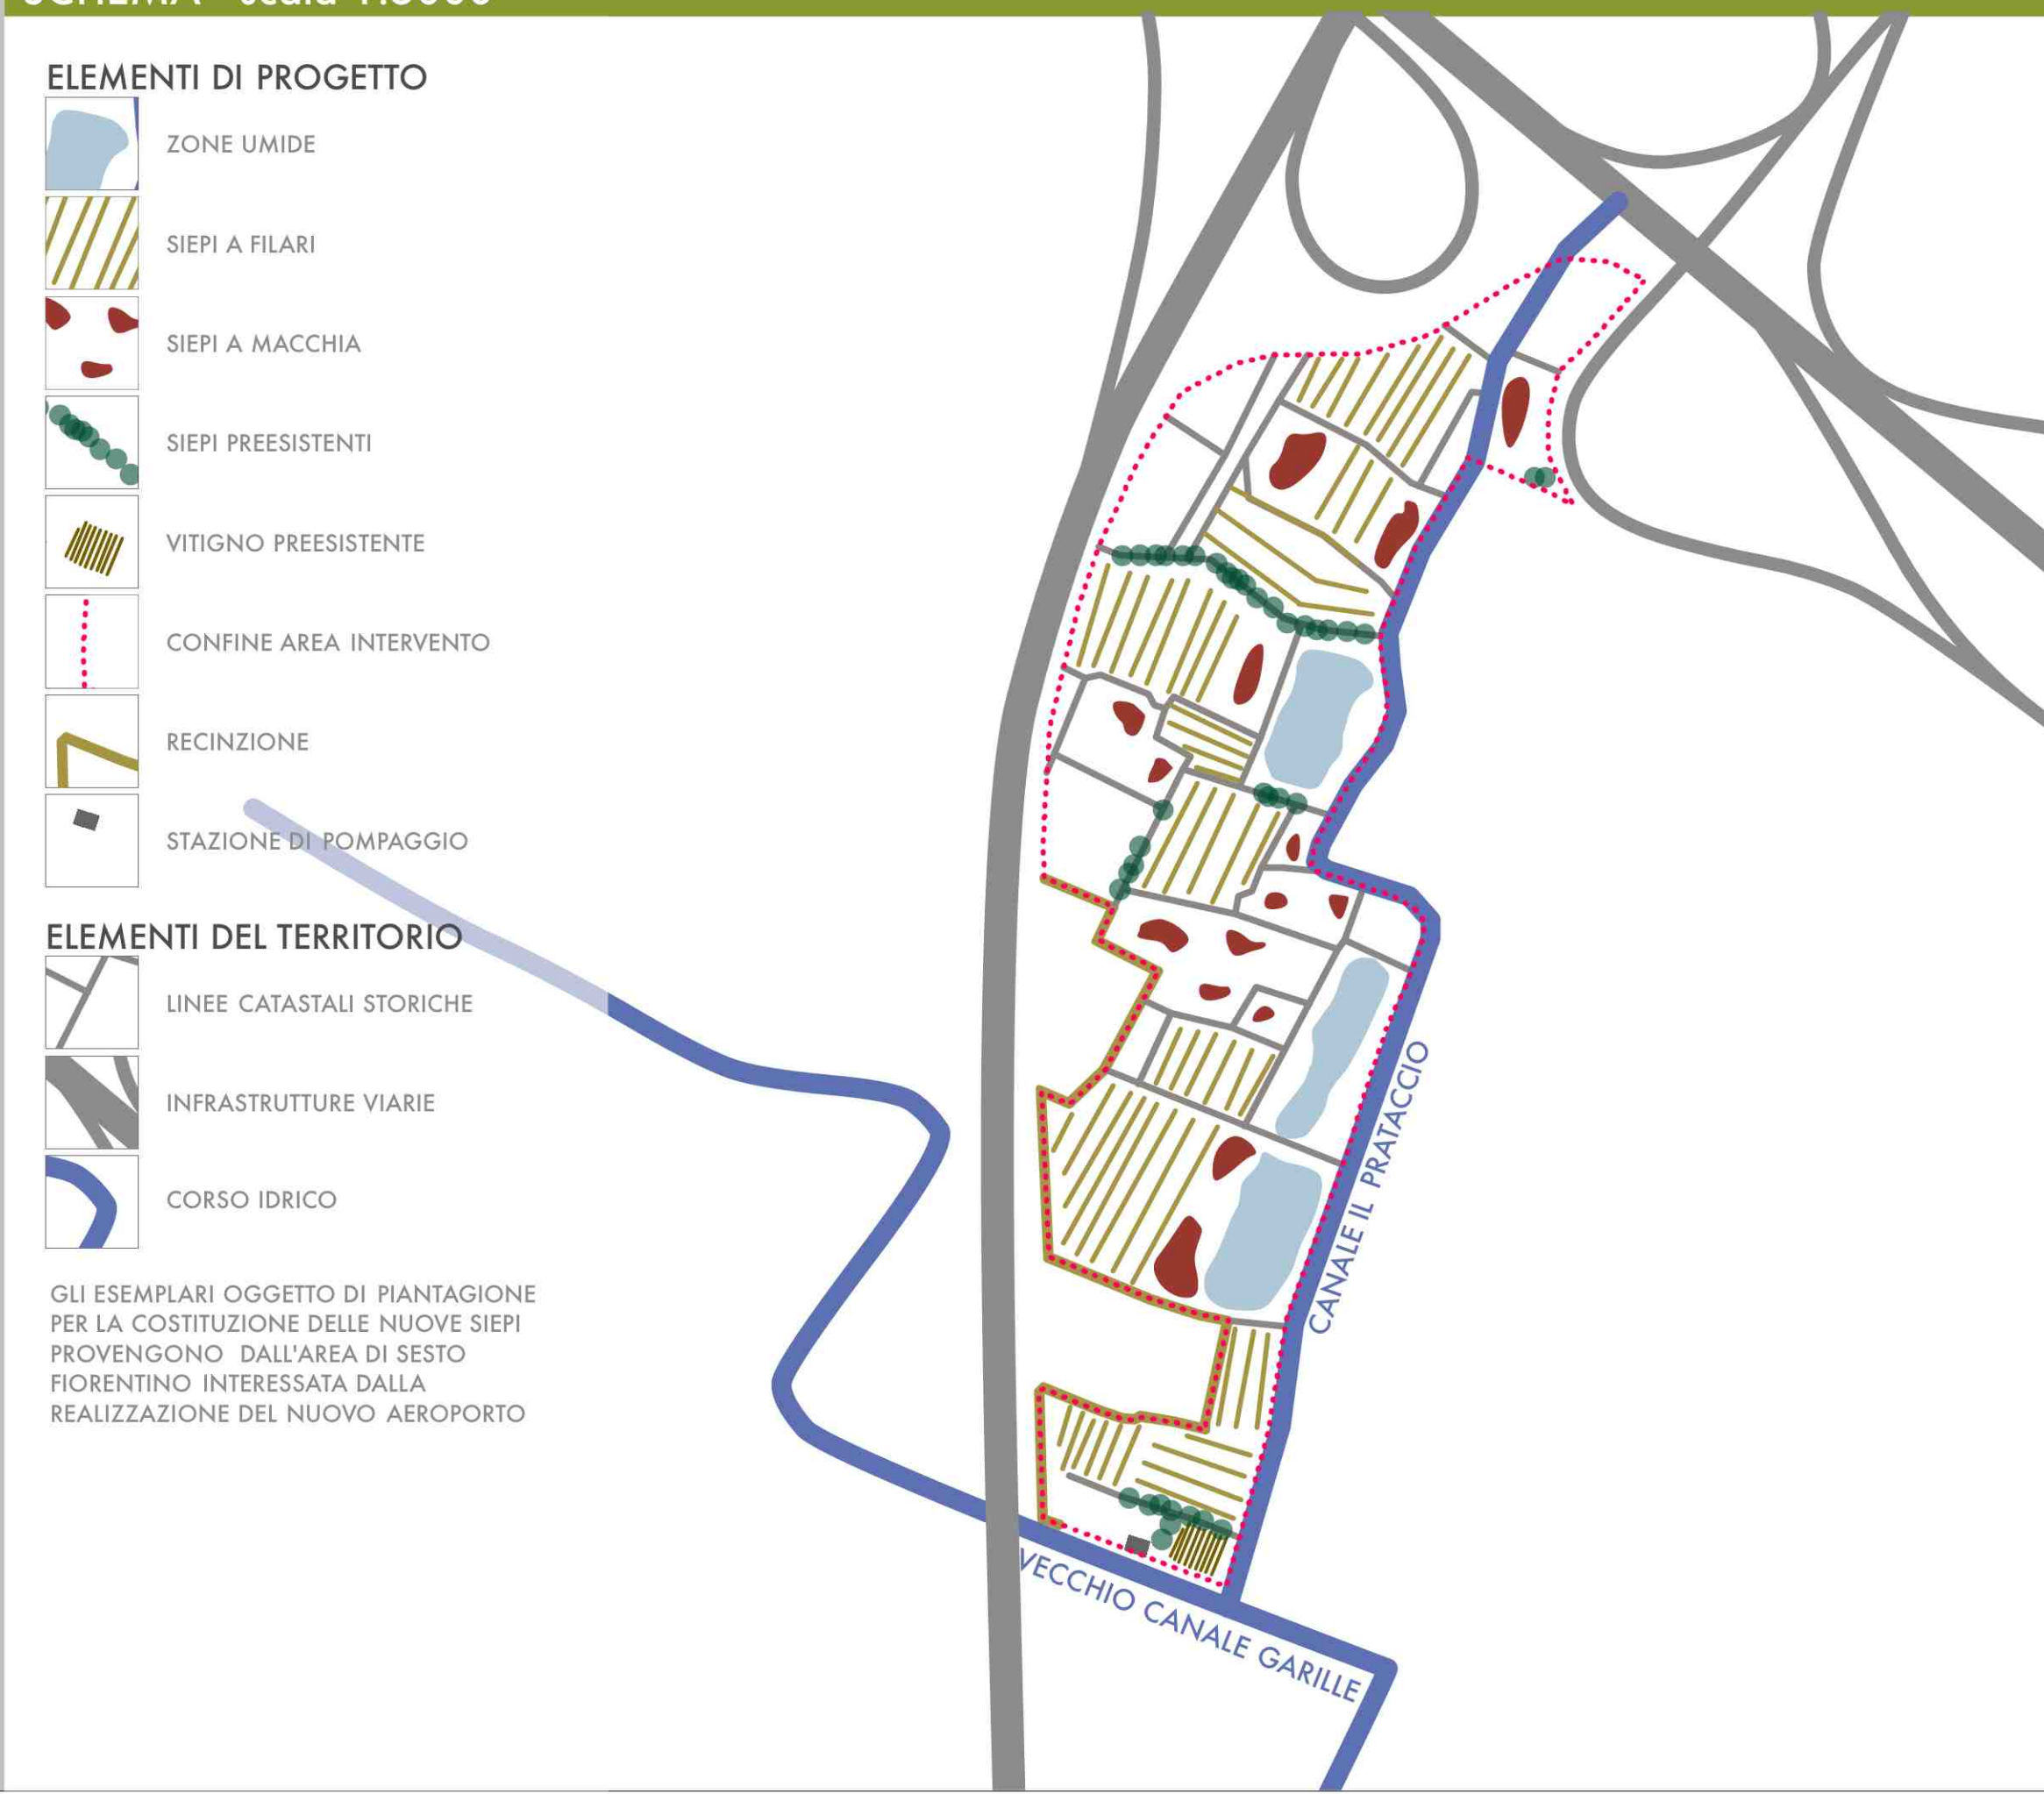
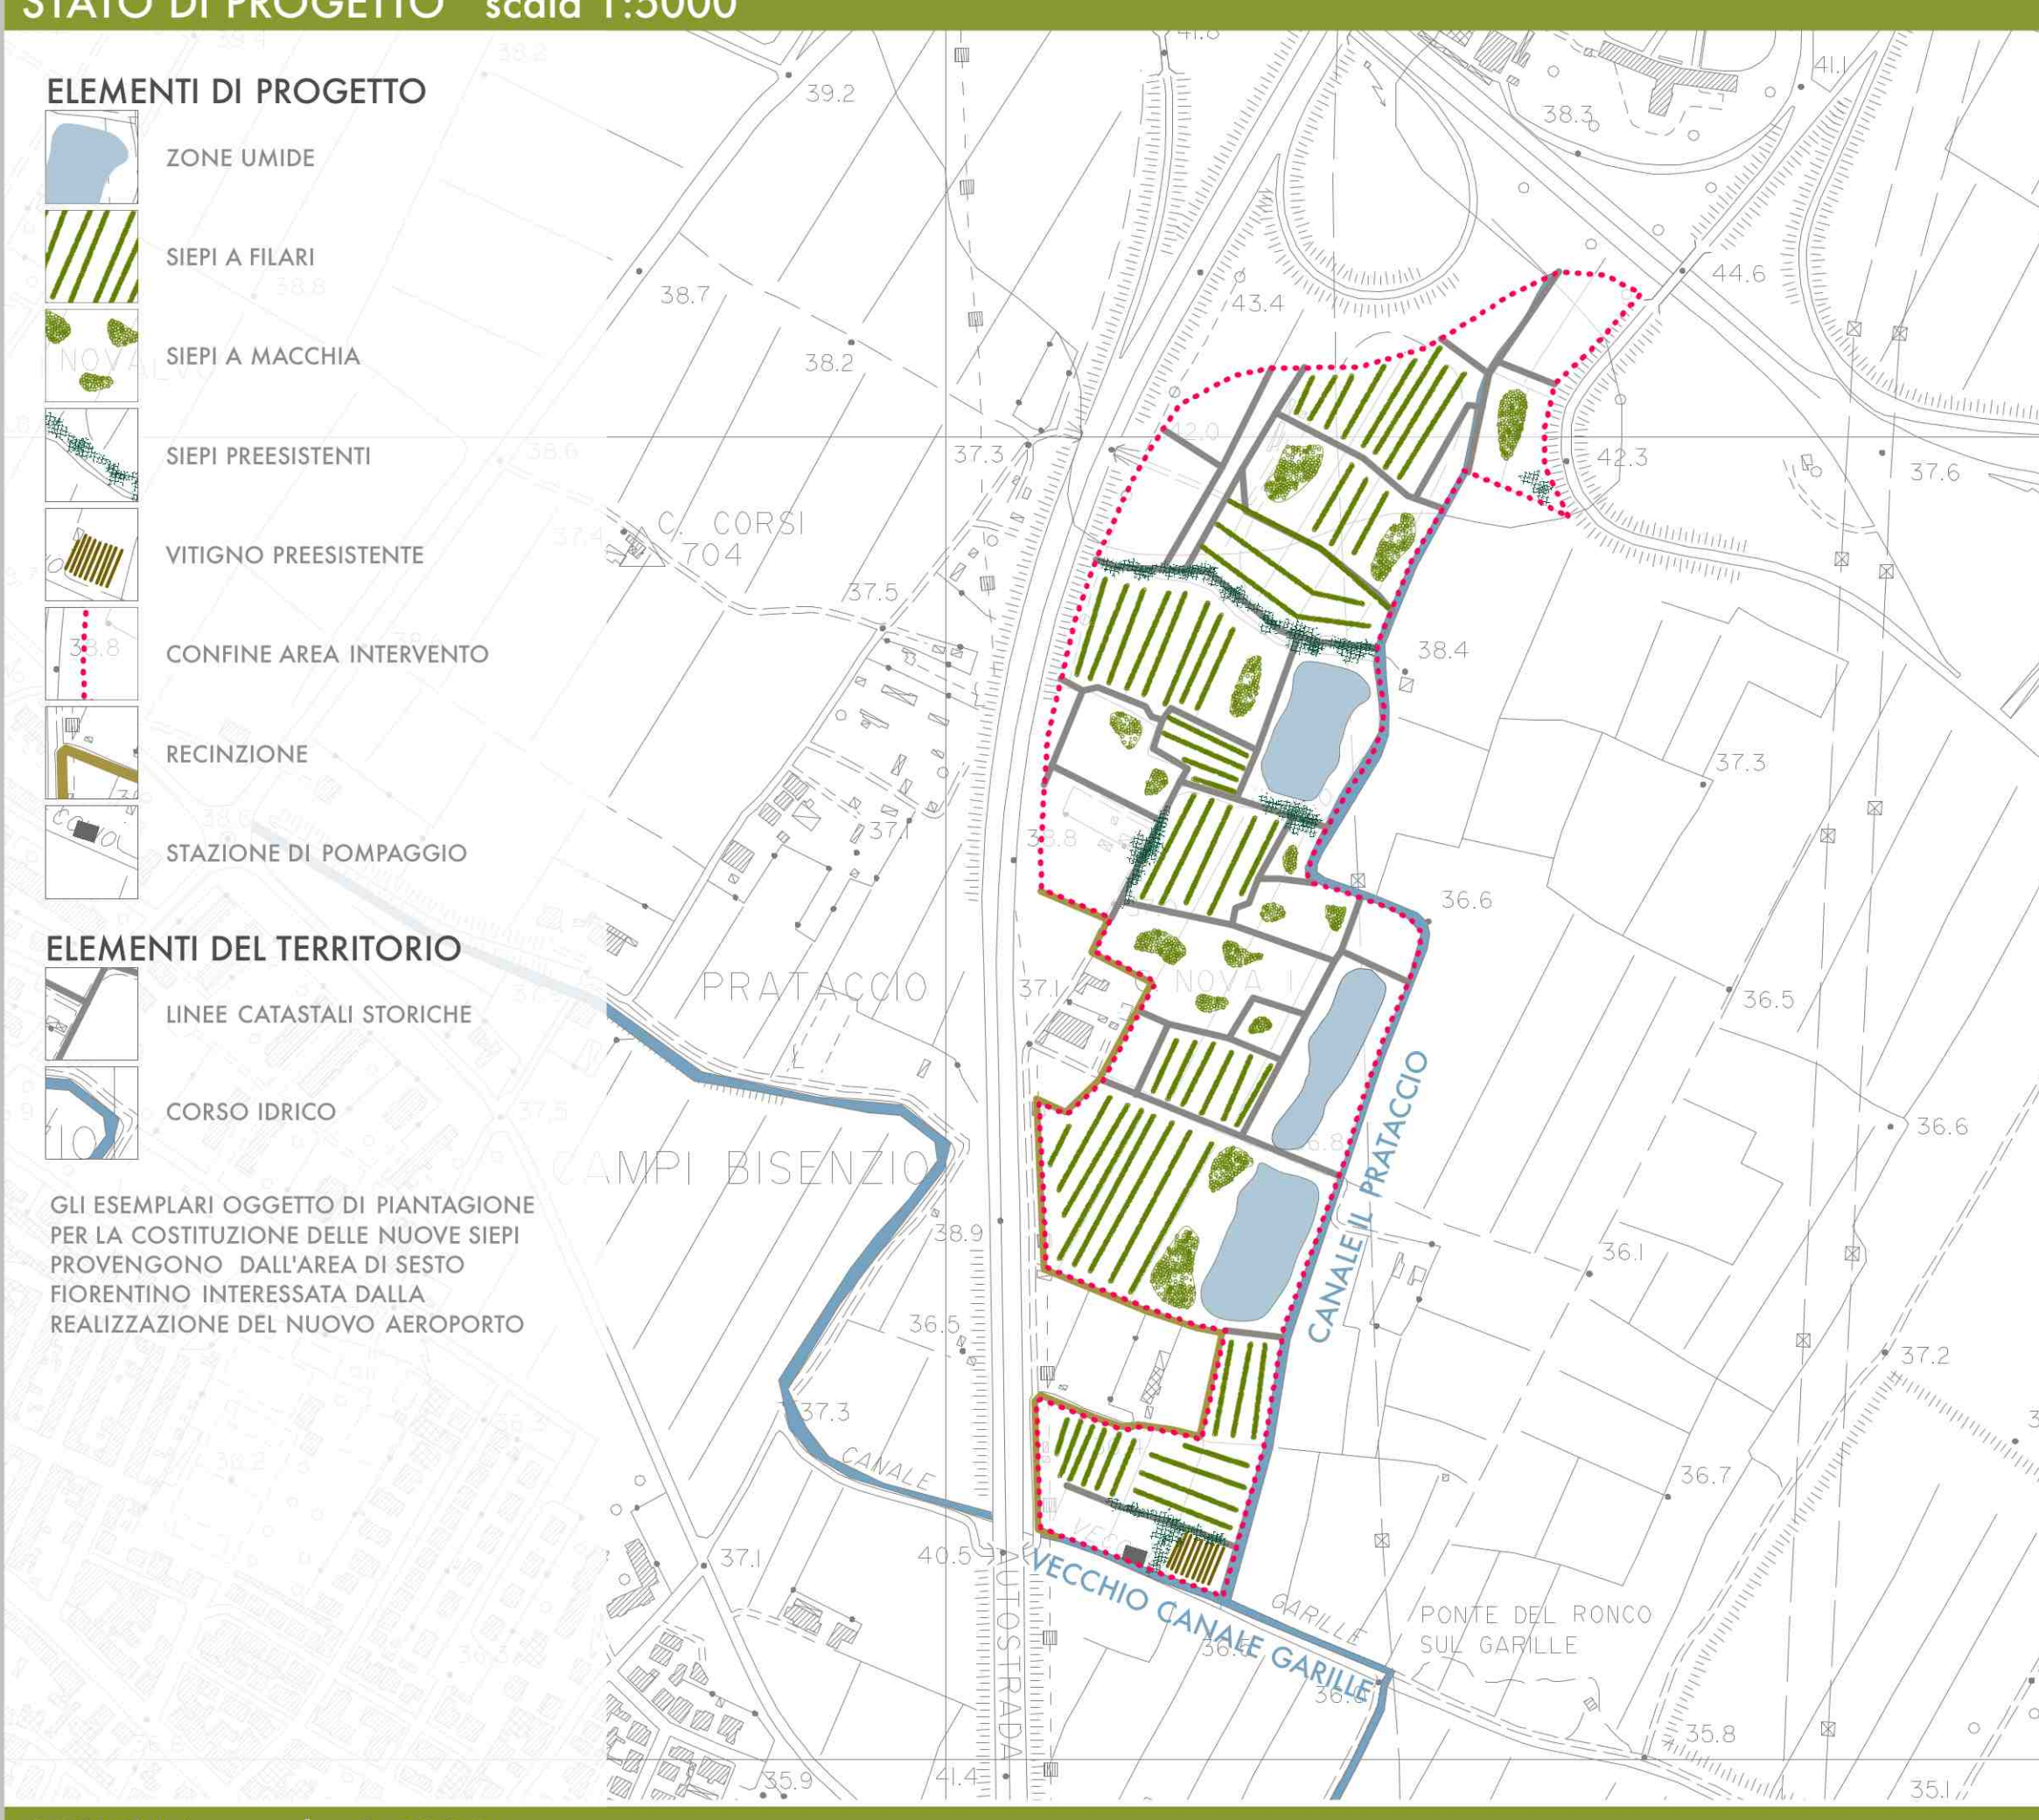


2 - ZONA 'PRATACCIO' - INTERVENTO DI COMPENSAZIONE DELLA PERDITA NELLA ZONA NORD DEL 'CORRIDOIO EST' DELL'UNITA' ECOSISTEMICA DI PAESAGGIO 'SIEPI CAMPESTRI'

SCENARIO ATTUALE

POSSIBILE SCENARIO FUTURO

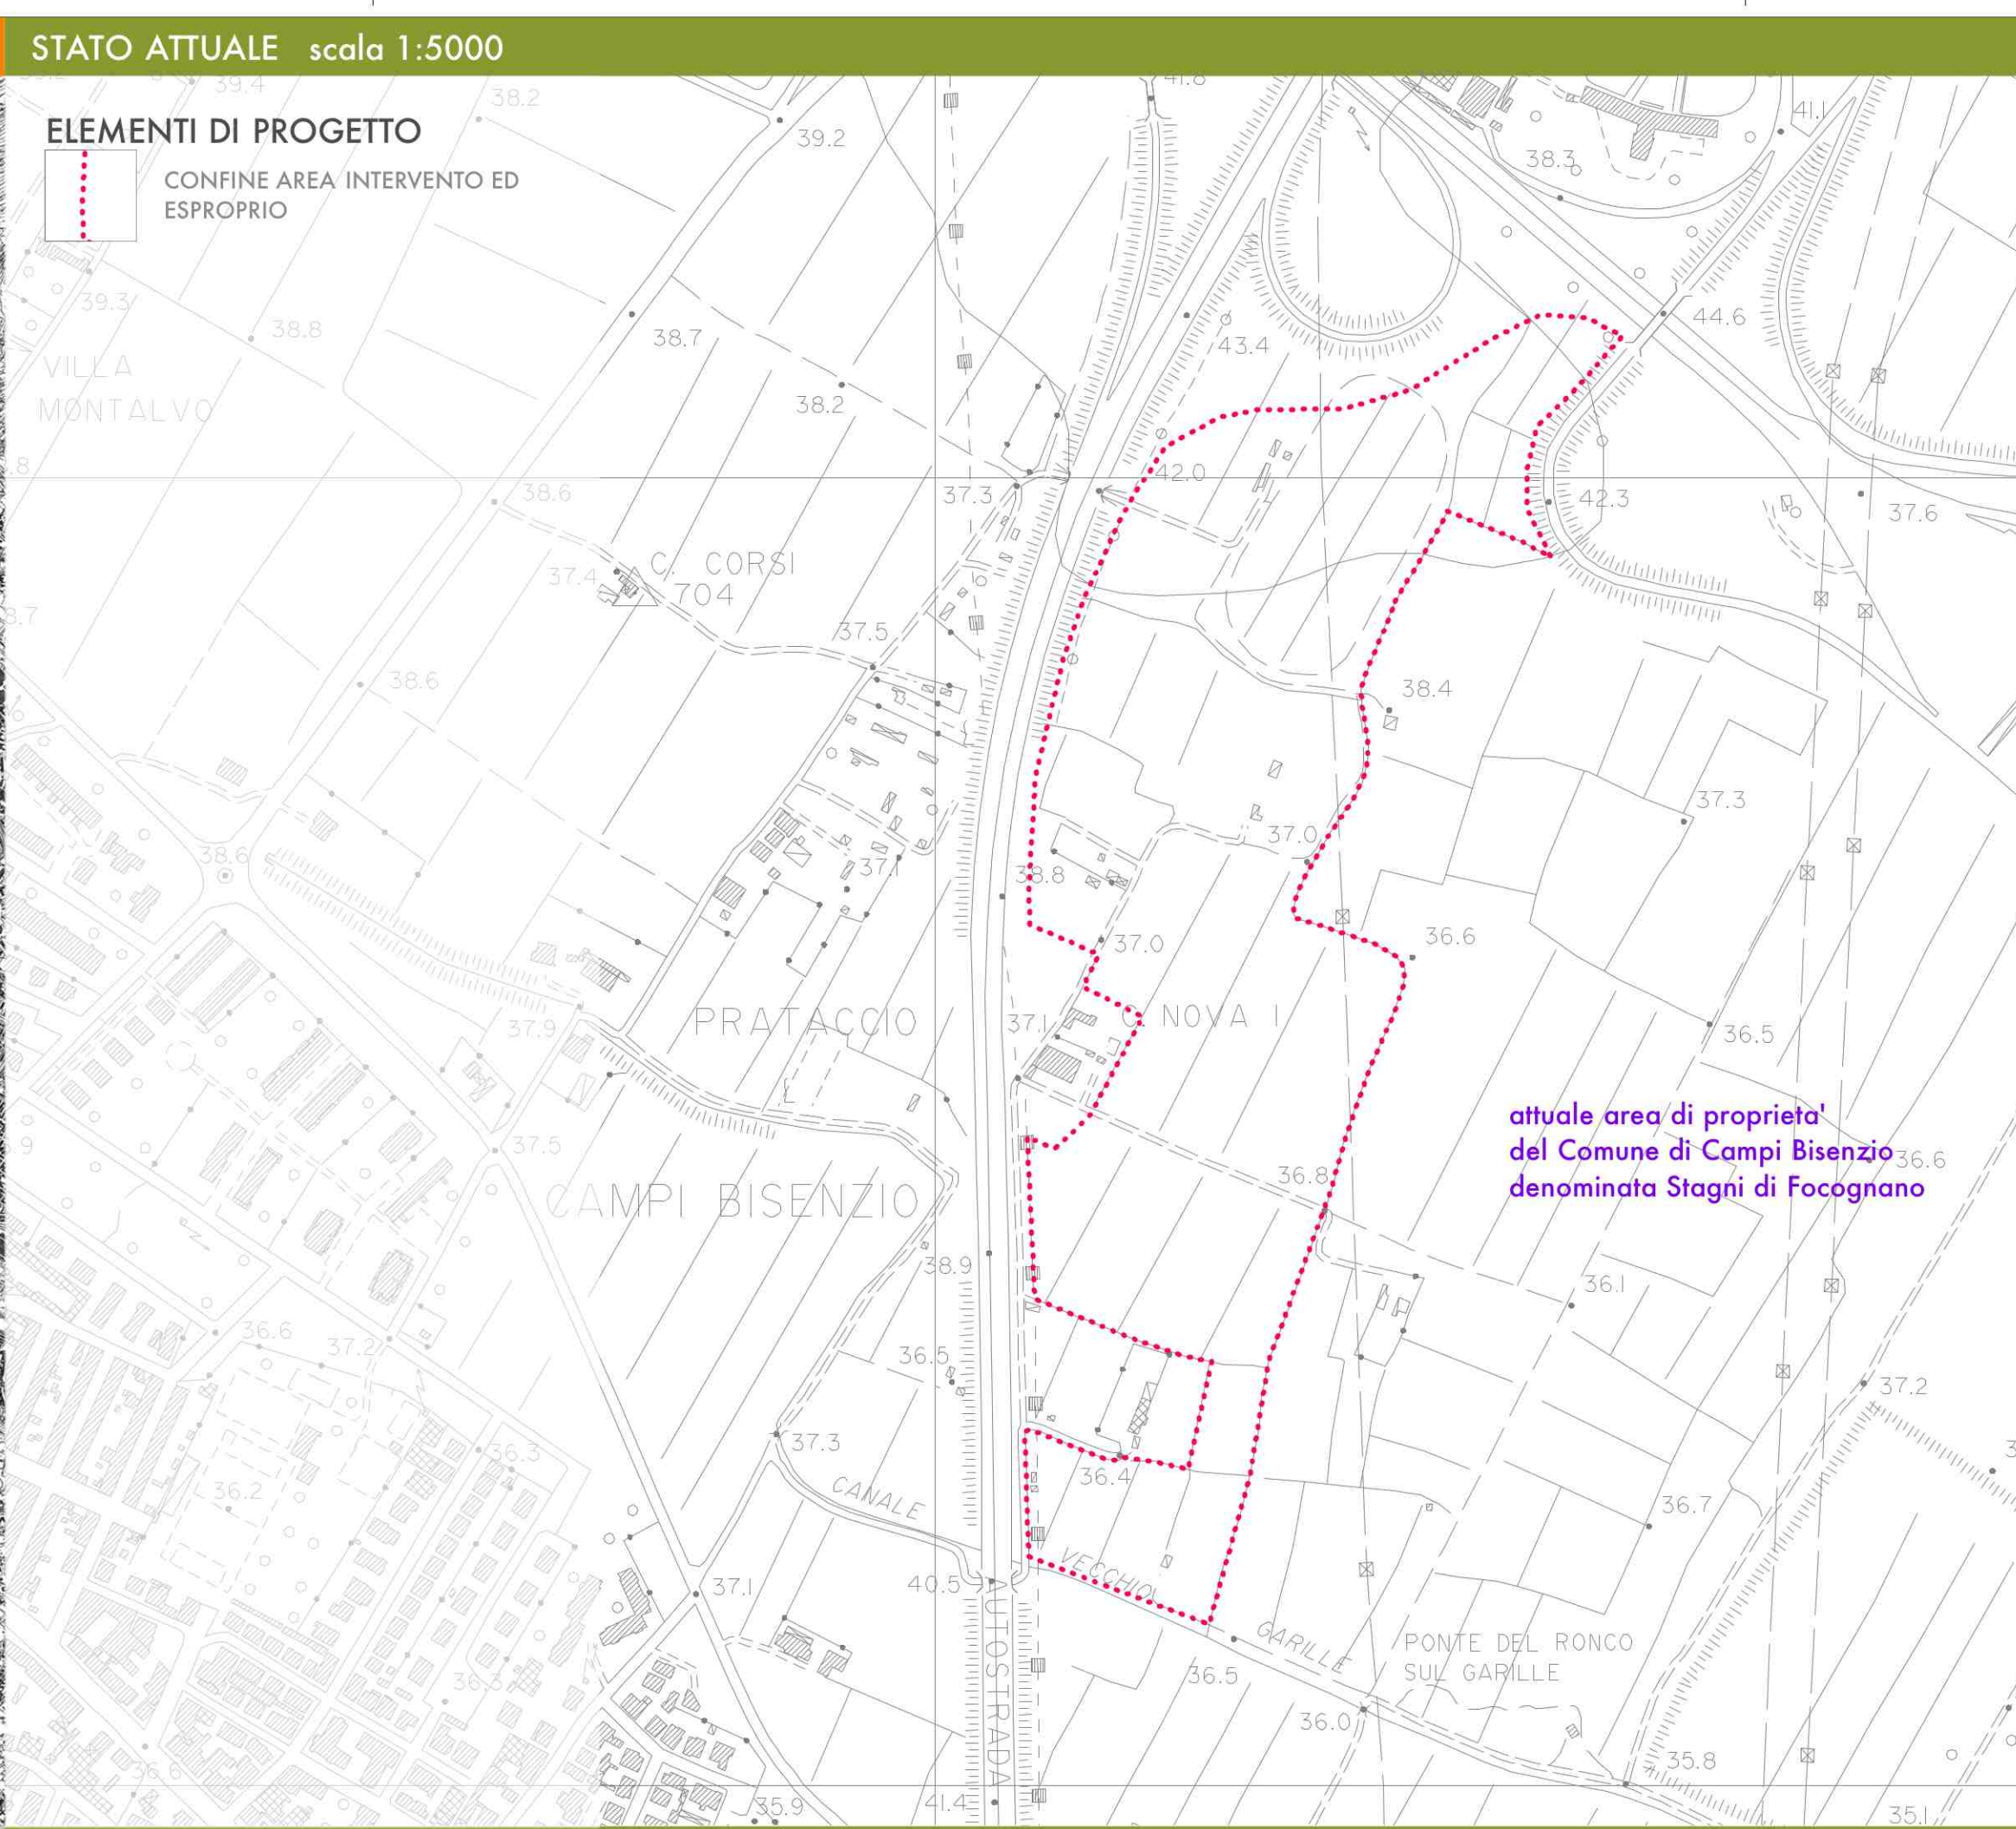

PROPRONTE

**MASTER PLAN 2014-2029**  
**AEROPORTO AMERIGO VESPUCCI FIRENZE**

**STUDIO DI IMPATTO AMBIENTALE**

INGEGNERIA AMBIENTALE E LABORATORI

RESPONSABILE PROGETTO E COORDINATORE TECNICO:  
Ing. Lorenzo TENERANI

NOME ELABORATO: INTERVENTI DI COMPENSAZIONE AMBIENTALE - CREAZIONE AREE UMIDE E HABITAT PROTETTI - AREA CAMPESTRE IL PRATACCIO DI FOCOIGNANO

CODICE ELABORATO: **SIA-PGT-05-TAV-003**

Rev.	Descrizione	Redatto	Data	Verificato	Data	Approvato	Data	Autorizzato	...
A	EMISSIONE PER VIA	Al. Equari	Feb-2015	F. Tamburri	Feb-2015	L. Tenerani	Feb-2015	AIF - V. D'Amico	