


LEGENDA

- ① SERBATOI DI STOCCAGGIO GNL E POMPE RILANCIO
- ② COMPRESSORI BOIL OFF GAS (K-511/K-521/K-531) / KO-DRUM COMPRESSORI B.O.G. (V-501) / SERBATOIO RACCOLTA DRENAGGI GNL (V-591) / COMPRESSORI GAS ALTA PRESSIONE (K-401/K-402)
- ③ RECONDENSER
- ④ POMPE GNL ALTA PRESSIONE
- ⑤ VAPORIZZATORE OPEN-RACK / VASCA RACCOLTA E RILANCIO ACQUA DI PROCESSO O.R.V.
- ⑥ KO DRUM
- ⑦ TORCIA
- ⑧ VASCHE RACCOLTA ACQUE D'IMPIANTO
- ⑨ EDIFICIO QUADRI ELETTRICI E SALA CONTROLLO
- ⑩ UFFICI - RECEPTION
- ⑪ AREA MISURA E CARICO AUTOCISTERNE
- ⑫ EDIFICIO AUSILIARI-LOCALE PRODUZIONE ARIA COMPRESA
- ⑬ EDIFICIO AUSILIARI- SALA POMPE ACQUA POTABILE E DI REINTEGRO
- ⑭ EDIFICIO MANUTENZIONE / SPOGLIATOI
- ⑮ SERBATOIO ACQUA INDUSTRIALE
- ⑯ SERBATOIO ARIA STRUMENTI
- ⑰ SERBATOIO ARIA SERVIZI
- ⑱ SERBATOIO ACQUA POTABILE
- ⑲ SERBATOIO GASOLIO
- ⑳ DIESEL EMERGENZA
- ㉑ SERBATOI AZOTO LIQUIDO
- ㉒ AEROTERMO
- ㉓ AREA MOVIMENTAZIONE-MISURA E CARICO FERRO CISTERNE
- ㉔ SERBATOIO AUTOCLAVE ANTINCENDIO

- NUOVO METANODOTTO DN250
- NUOVA CONDOTTA SCARICO GNL DN900
- NUOVE CONDOTTE ACQUA DI PROCESSO DN500
- NUOVA CONDOTTA DI RITORNO VAPORE DN600

PER PRESA VISIONE

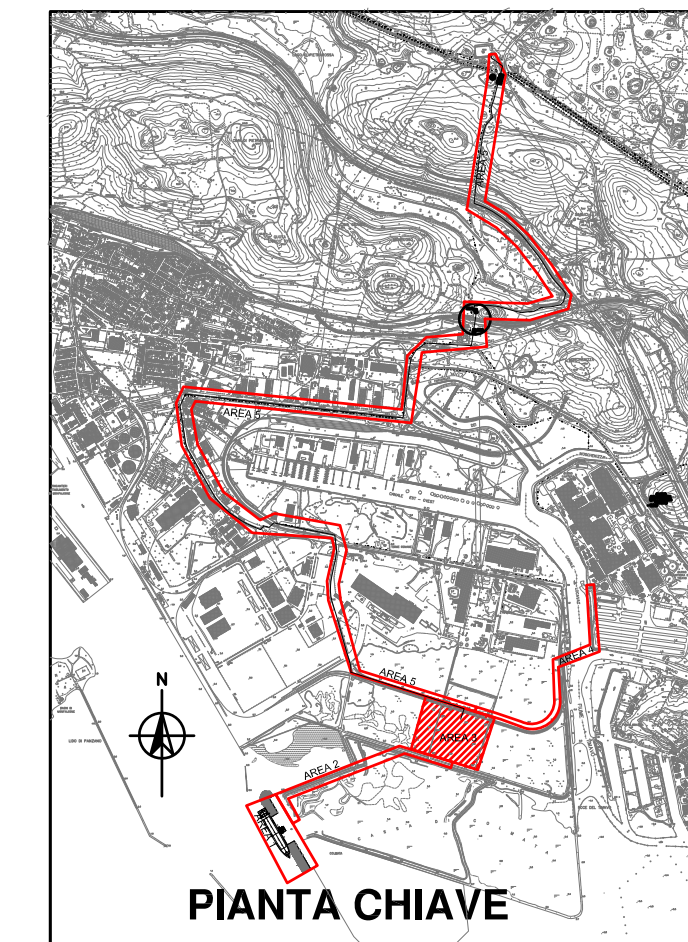


DISEGNI DI RIFERIMENTO	N.
KEY PLAN	14-007-PIP-D-002
GENERAL ARRANGEMENT	14-007-PIP-D-003
MAIN PIPING ROUTING	14-007-PIP-D-005

Revisione	DATA	DESCRIZIONE	ESEGUITO	CONTROLLO	APPROVATO	SOTT.
2	13/02/2015	INTEGRAZIONI AL PROGETTO FEBBRAIO 2015	CGI	MFC-ALS	DIL	SSA
1	15/12/2014	INTEGRAZIONI AL PROGETTO LUGLIO 2014	CGI	MFC-ALS	DIL	SSA
0	30/06/2014	EMISSIONE PER APPROVAZIONE	CGI	MFC-ALS	DIL	SSA

**SVILUPPO PROGETTO
TERMINALE GNL NEL PORTO DI MONFALCONE**

SMART GAS S.p.A.

UNITA' FUNZIONALE						
DOCUMENTI PER AUTORIZZAZIONE						
TITOLO						
LAY-OUT SISTEMAZIONE APPARECCHIATURE PRINCIPALI AREA 3 - NUOVO IMPIANTO RIGASSIFICAZIONE						
DATA	SCALA	FORMATO ORIGINALE	DOC. N.	REV.	FG	
13/02/2015	-	A1	14 007 PIP D 004	2	2	di 3

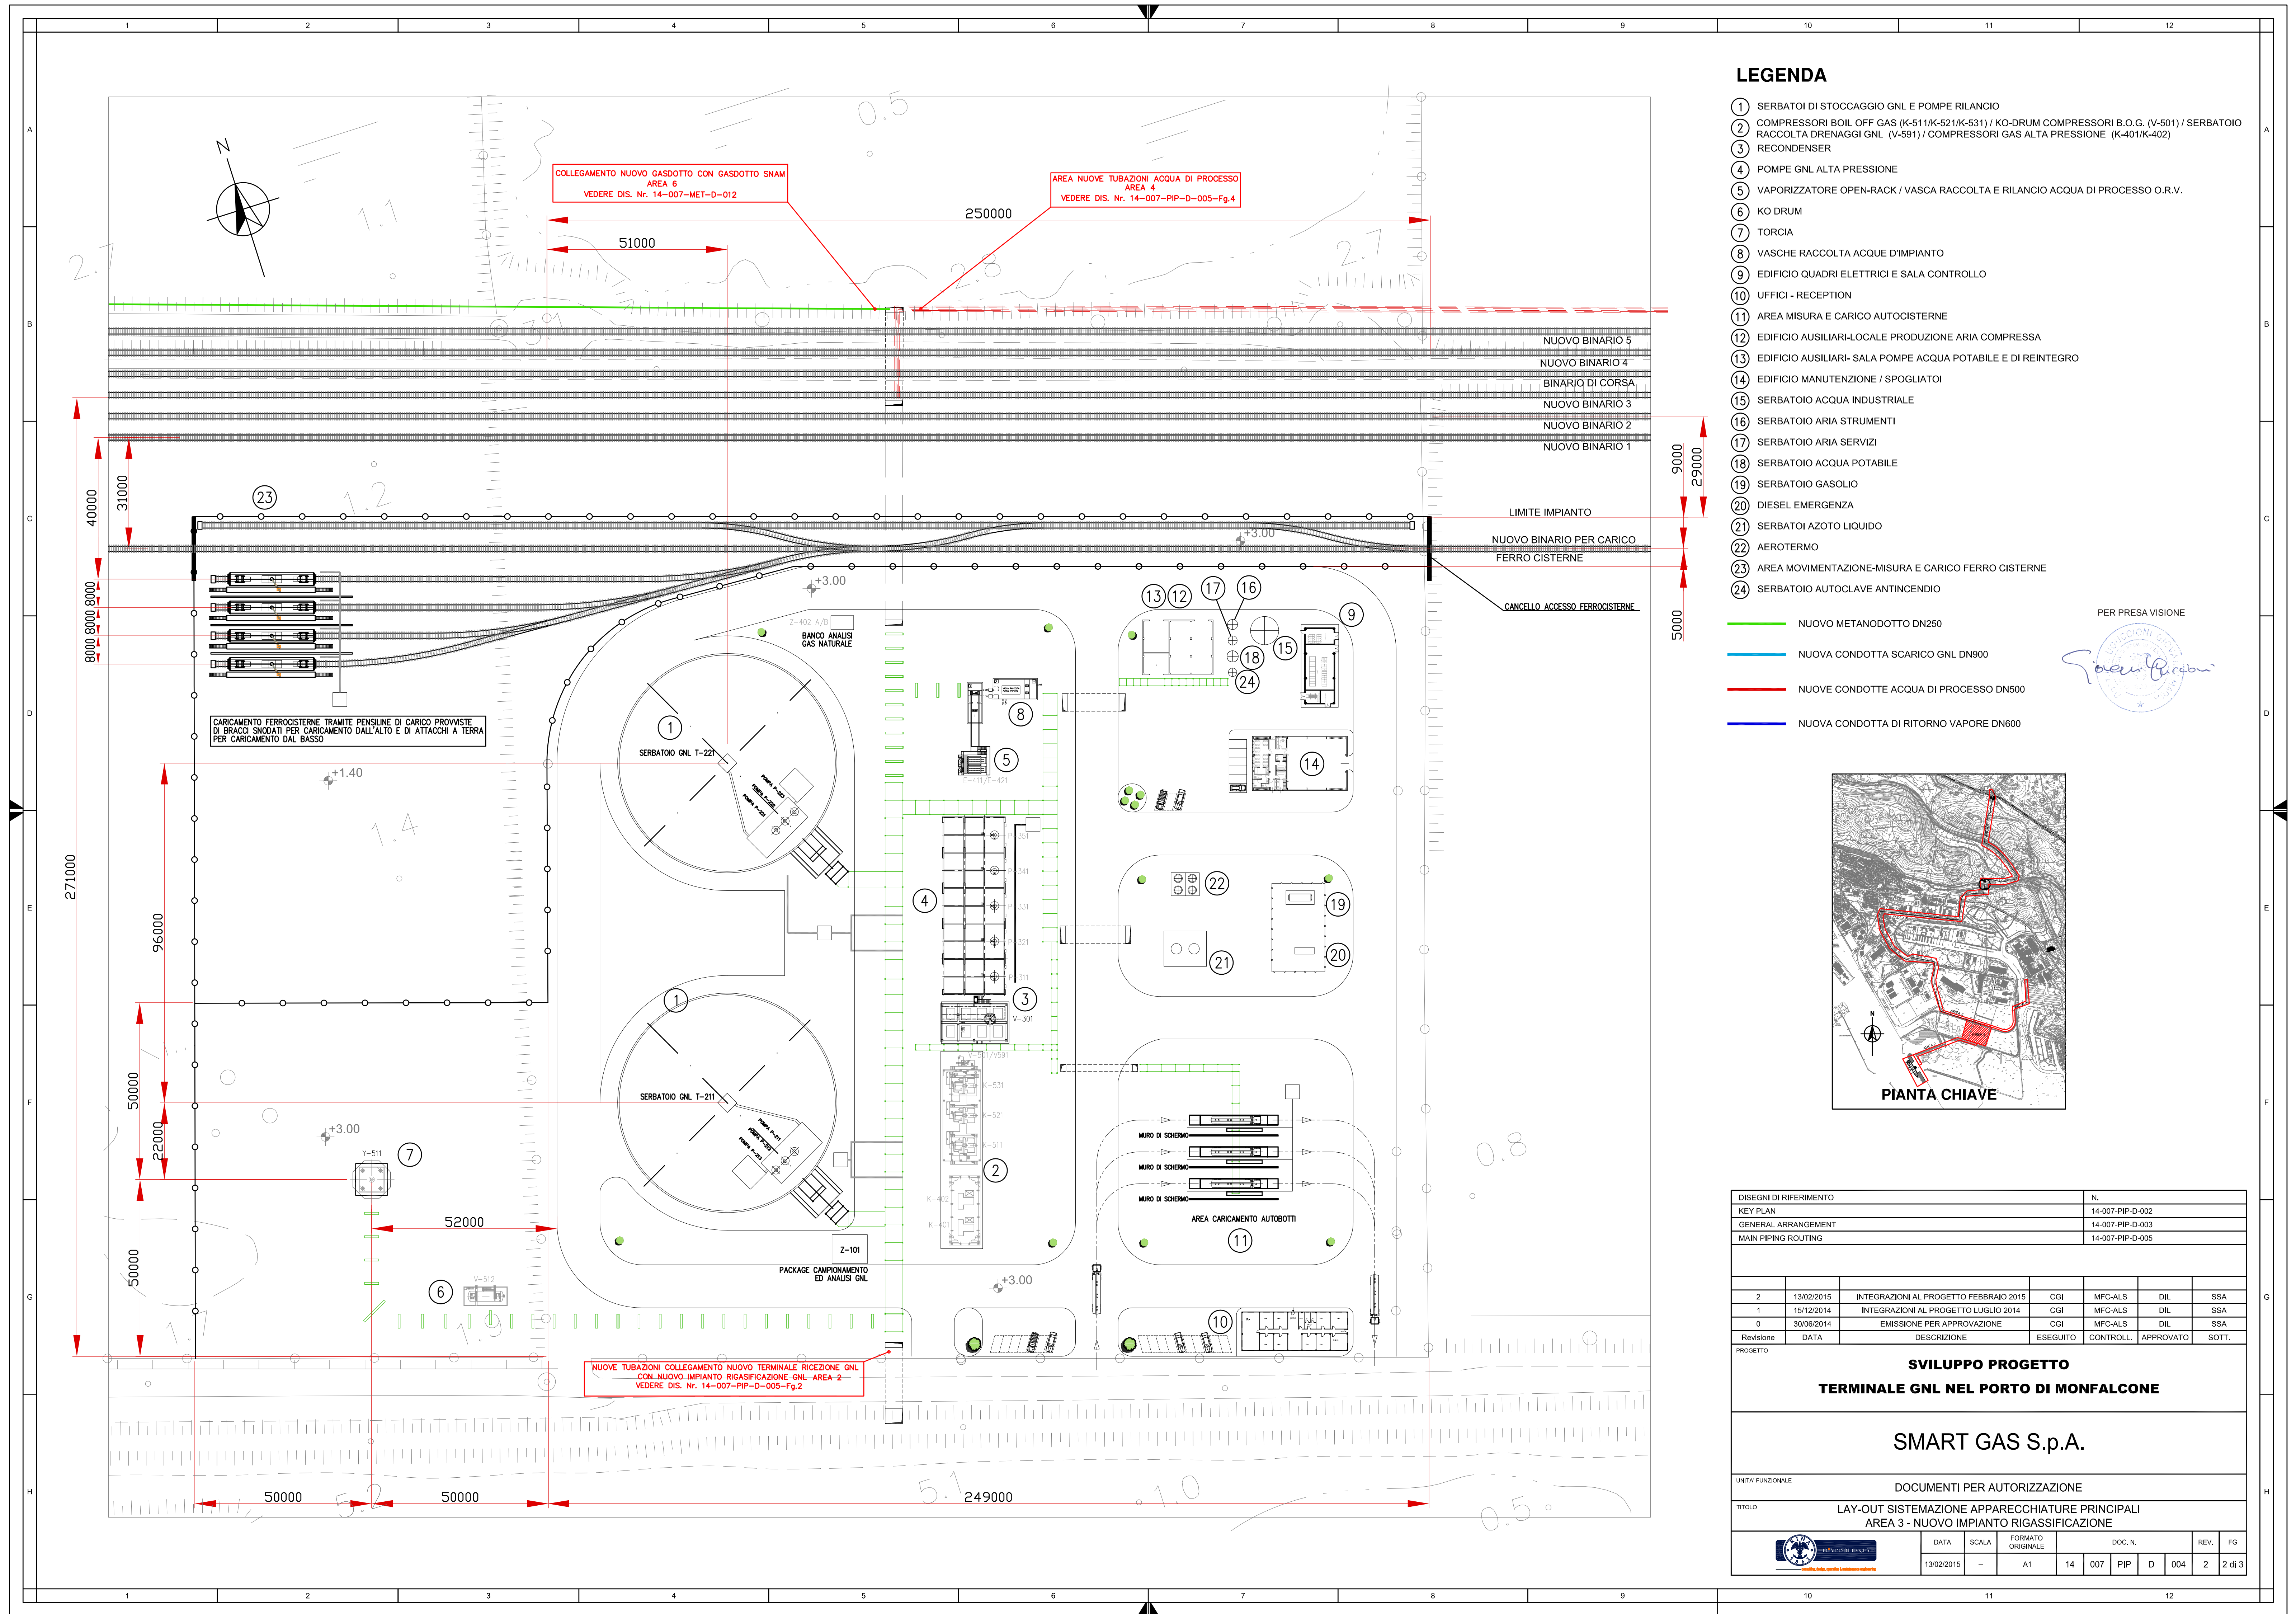

COLLEGAMENTO NUOVO GASDOTTO CON GASDOTTO SNAM
AREA 6
VEDERE DIS. Nr. 14-007-MET-D-012

AREA NUOVE TUBAZIONI ACQUA DI PROCESSO
AREA 4
VEDERE DIS. Nr. 14-007-PIP-D-005-Fg.4

NUOVE TUBAZIONI COLLEGAMENTO NUOVO TERMINALE RICEZIONE GNL
CON NUOVO IMPIANTO RIGASSIFICAZIONE GNL - AREA 2
VEDERE DIS. Nr. 14-007-PIP-D-005-Fg.2

CARICAMENTO FERROCISTERNE TRAMITE PENSILINE DI CARICO PROVviste
DI BRACCI SNOGATI PER CARICAMENTO DALL'ALTO E DI ATTACCHI A TERRA
PER CARICAMENTO DAL BASSO

PACKAGE CAMPIONAMENTO
ED ANALISI GNL

BANCO ANALISI
GAS NATURALE

AREA CARICAMENTO AUTOBOTTI

LIMITE IMPIANTO
NUOVO BINARIO PER CARICO
FERRO CISTERNE
CANCELLO ACCESSO FERROCISTERNE

23

1

1

7

6

8

4

2

3

13

12

17

16

15

18

24

9

14

22

21

19

20

11

10

50000

50000

249000

51000

250000

9000

29000

5000

40000

31000

8000

8000

