


- ### LEGENDA
- ① SERBATOIO DI STOCCAGGIO GNL E POMPE RILANCIO
 - ② COMPRESSORI BOIL OFF GAS (K-511/K-521/K-531) / KO-DRUM COMPRESSORI B.O.G. (V-501) / SERBATOIO RACCOLTA DRENAGGI GNL (V-591) / COMPRESSORI GAS ALTA PRESSIONE (K-401/K-402)
 - ③ RECONDENSER
 - ④ POMPE GNL ALTA PRESSIONE
 - ⑤ VAPORIZZATORE OPEN-RACK / VASCA RACCOLTA E RILANCIO ACQUA DI PROCESSO O.R.V.
 - ⑥ KO DRUM
 - ⑦ TORCIA
 - ⑧ VASCHE RACCOLTA ACQUE D'IMPIANTO
 - ⑨ EDIFICIO QUADRI ELETTRICI E SALA CONTROLLO
 - ⑩ UFFICI - RECEPTION
 - ⑪ AREA MISURA E CARICO AUTOCISTERNE
 - ⑫ EDIFICIO AUSILIARI-LOCALE PRODUZIONE ARIA COMPRESA
 - ⑬ EDIFICIO AUSILIARI- SALA POMPE ACQUA POTABILE E DI REINTEGRO
 - ⑭ EDIFICIO MANUTENZIONE / SPOGLIATOI
 - ⑮ SERBATOIO ACQUA INDUSTRIALE
 - ⑯ SERBATOIO ARIA STRUMENTI
 - ⑰ SERBATOIO ARIA SERVIZI
 - ⑱ SERBATOIO ACQUA POTABILE
 - ⑲ SERBATOIO GASOLIO
 - ⑳ DIESEL EMERGENZA
 - ㉑ SERBATOI AZOTO LIQUIDO
 - ㉒ AEROTERMO
 - ㉓ AREA MOVIMENTAZIONE-MISURA E CARICO FERRO CISTERNE
 - ㉔ SERBATOIO AUTOCLAVE ANTINCENDIO
- NUOVO METANODOTTO DN250
 - NUOVA CONDOTTA SCARICO GNL DN900
 - NUOVE CONDOTTE ACQUA DI PROCESSO DN500
 - NUOVA CONDOTTA DI RITORNO VAPORE DN600

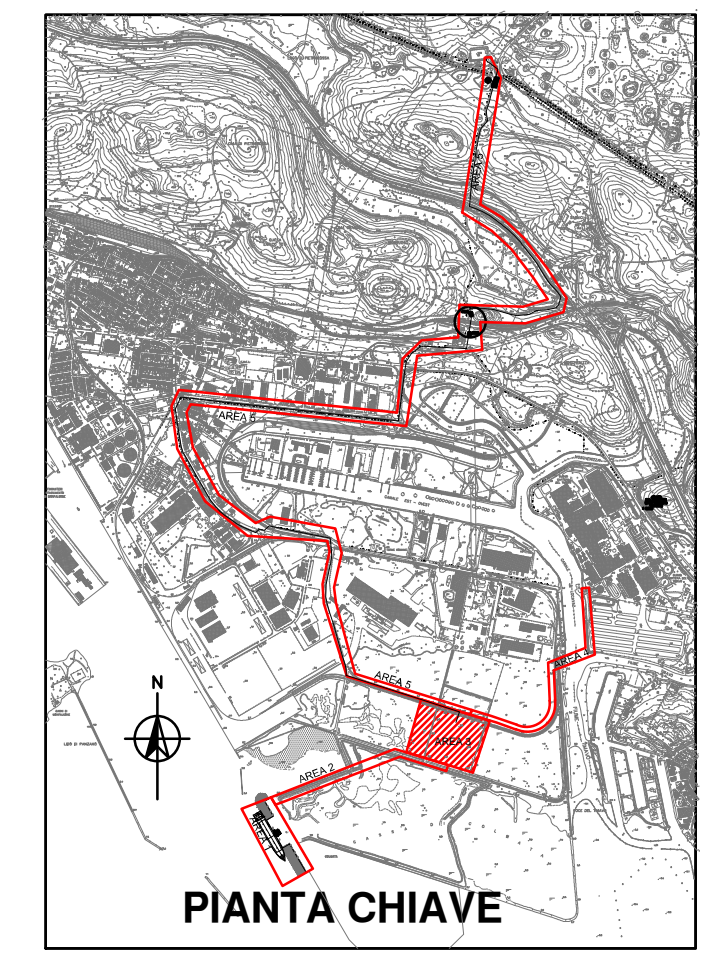

DISEGNI DI RIFERIMENTO		N.	
PIANTA CHIAVE		14-007-PIP-D-002	
LAY OUT GENERALE		14-007-PIP-D-003	
LAY OUT APPARECCHIATURE		14-007-PIP-D-004	
P&ID		14-007-PRO-D-021+041	
2	18/03/2015	EMMISSIONE PER APPROVAZIONE	DGN1-CGI MFC-ALS DIL SSA
1	15/12/2014	INTEGRAZIONI AL PROGETTO LUGLIO 2014	DGN1-CGI MFC-ALS DIL SSA
0	30/06/2014	EMMISSIONE PER APPROVAZIONE	DGN1-CGI MFC-ALS DIL SSA
Revisione	DATA	DESCRIZIONE	ESEGUITO CONTROLL APPROVATO SOTT.
SVILUPPO PROGETTO TERMINALE GNL NEL PORTO DI MONFALCONE			
SMART GAS S.p.A.			
UNITA FUNZIONALE		DOCUMENTI PER AUTORIZZAZIONE	
TITOLO		LAY-OUT PERCORSI TUBAZIONI PRINCIPALI - AREA 3	
		NUOVO IMPIANTO RIGASSIFICAZIONE	
DATA	SCALA	FORMATO ORIGINALE	DOC. N.
18/03/2015	--	A1	14 007 PIP D 005 2
REV.	FG.		
2	3 di 5		