



COLLEGAMENTO CON IMPIANTO ACQUA DI PROCESSO CARTIERA BURGO

SCARICO ACQUA DI PROCESSO NEL CANALE LOCAVAZ



ATTRAVERSAMENTO CANALE LOCAVAZ MEDIANTE TOC
VEDERE DETTAGLIO 1

ACQUA DI PROCESSO - RITORNO
20"

ACQUA DI PROCESSO - MANDATA
20"

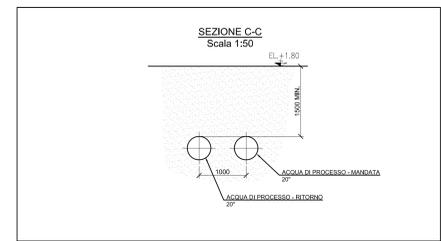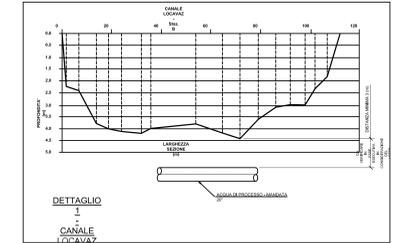

PER PRESA VISIONE

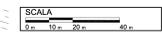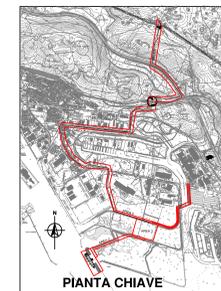

DISEGNI DI RIFERIMENTO		N.				
2	13/02/2015	INTEGRAZIONI AL PROGETTO FEBBRAIO 2015	DOIS/FDM	MFC/ALS	DL	SSA
1	15/12/2014	INTEGRAZIONI AL PROGETTO LUGLIO 2014	DOIS/FDM	MFC/ALS	DL	SSA
0	30/05/2014	EMISIONE PER APPROVAZIONE	DOIS/FDM	MFC/ALS	DL	SSA
Revisione	DATA	DESCRIZIONE	ESEGUITO	CONTROLLI	APPROVATO	SOFT.

**SVILUPPO PROGETTO
TERMINALE GNL NEL PORTO DI MONFALCONE**

DOCUMENTI PER AUTORIZZAZIONE						
TITOLO						
LAY-OUT PERCORSI TUBAZIONI PRINCIPALI - AREA 4						
AREA COLLEGAMENTO ACQUA DI PROCESSO CARTIERA BURGO E SCARICO ACQUA DI PROCESSO O.R.V.						
DATA	SCALA	FORMATO	DOC. N.	REV.	PG.	
13/02/2015	-	A0	14_007_PIP_D	005	2	4 di 5