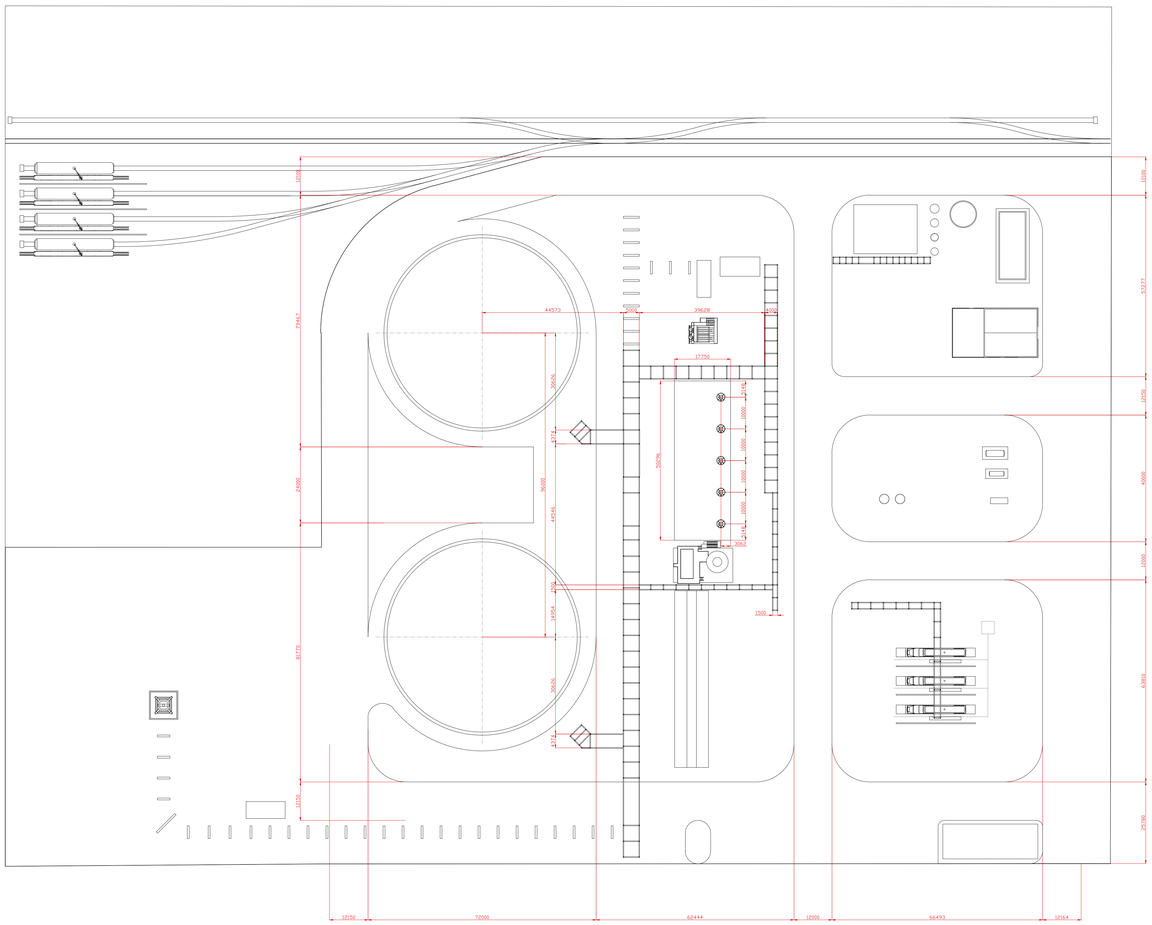

VISTA EST

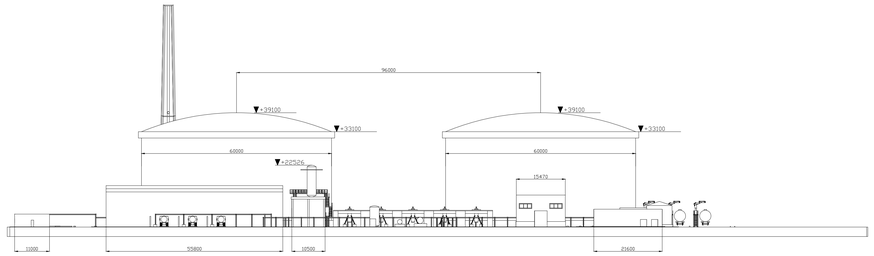

VISTA OVEST

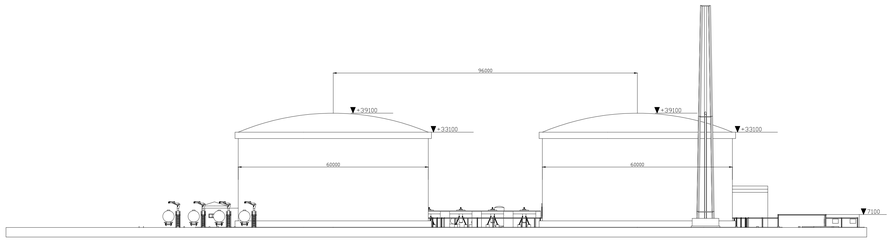

VISTA SUD

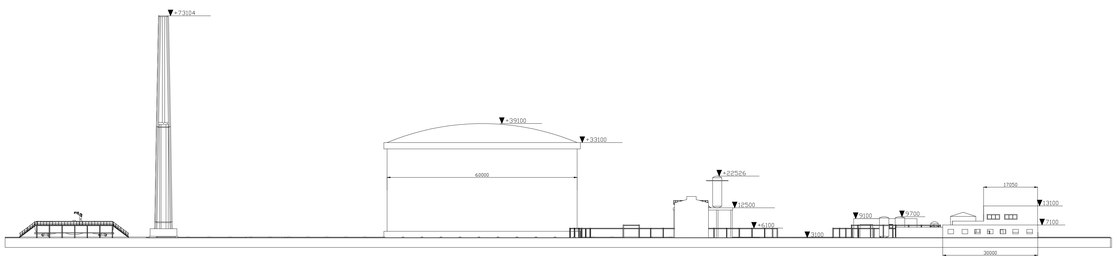

VISTA NORD

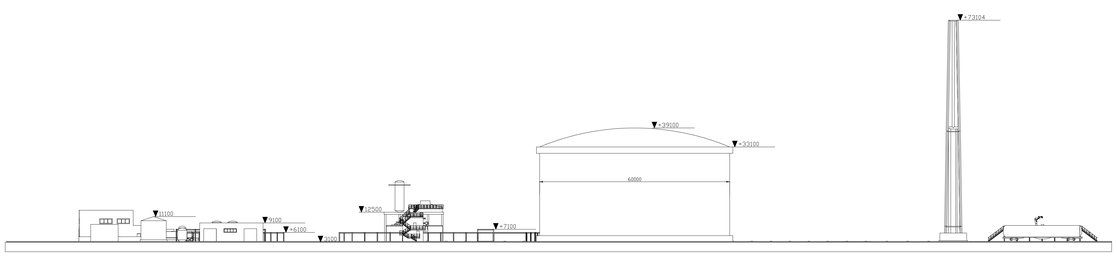

DISEGNI DI RIFERIMENTO	N.
KEY PLAN	14-007-PIP-D-002
GENERAL ARRANGEMENT	14-007-PIP-D-003
MAIN PIPING ROUTING	14-007-PIP-D-005

Revisione	DATA	DESCRIZIONE	ESEGUITO	CONTROLL.	APPROVATO	SOTT.
2	18/03/2015	EMISSIONE PER APPROVAZIONE	MI	MFC	DIL	SSA
1	15/12/2014	INTEGRAZIONI AL PROGETTO LUGLIO 2014	MI	MFC	DIL	SSA
0	30/06/2014	EMISSIONE PER APPROVAZIONE	MI	MFC	DIL	SSA

PROGETTO

SVILUPPO PROGETTO

TERMINALE GNL NEL PORTO DI MONFALCONE

SMART GAS S.p.A.

UNITA' FUNZIONALE

PLANT/PIPING-AUXILIARY SYSTEMS

TITOLO

LAY-OUT IMPIANTO

AREA 3 - PROSPETTI E VISTA ASSONOMETRICA IMPIANTO

DATA	SCALA	CODIFICA INTERNA	DOC. N.					REV.	FG
18/03/2015	1:500	--	14	007	PIP	D	008	2	1 di 1