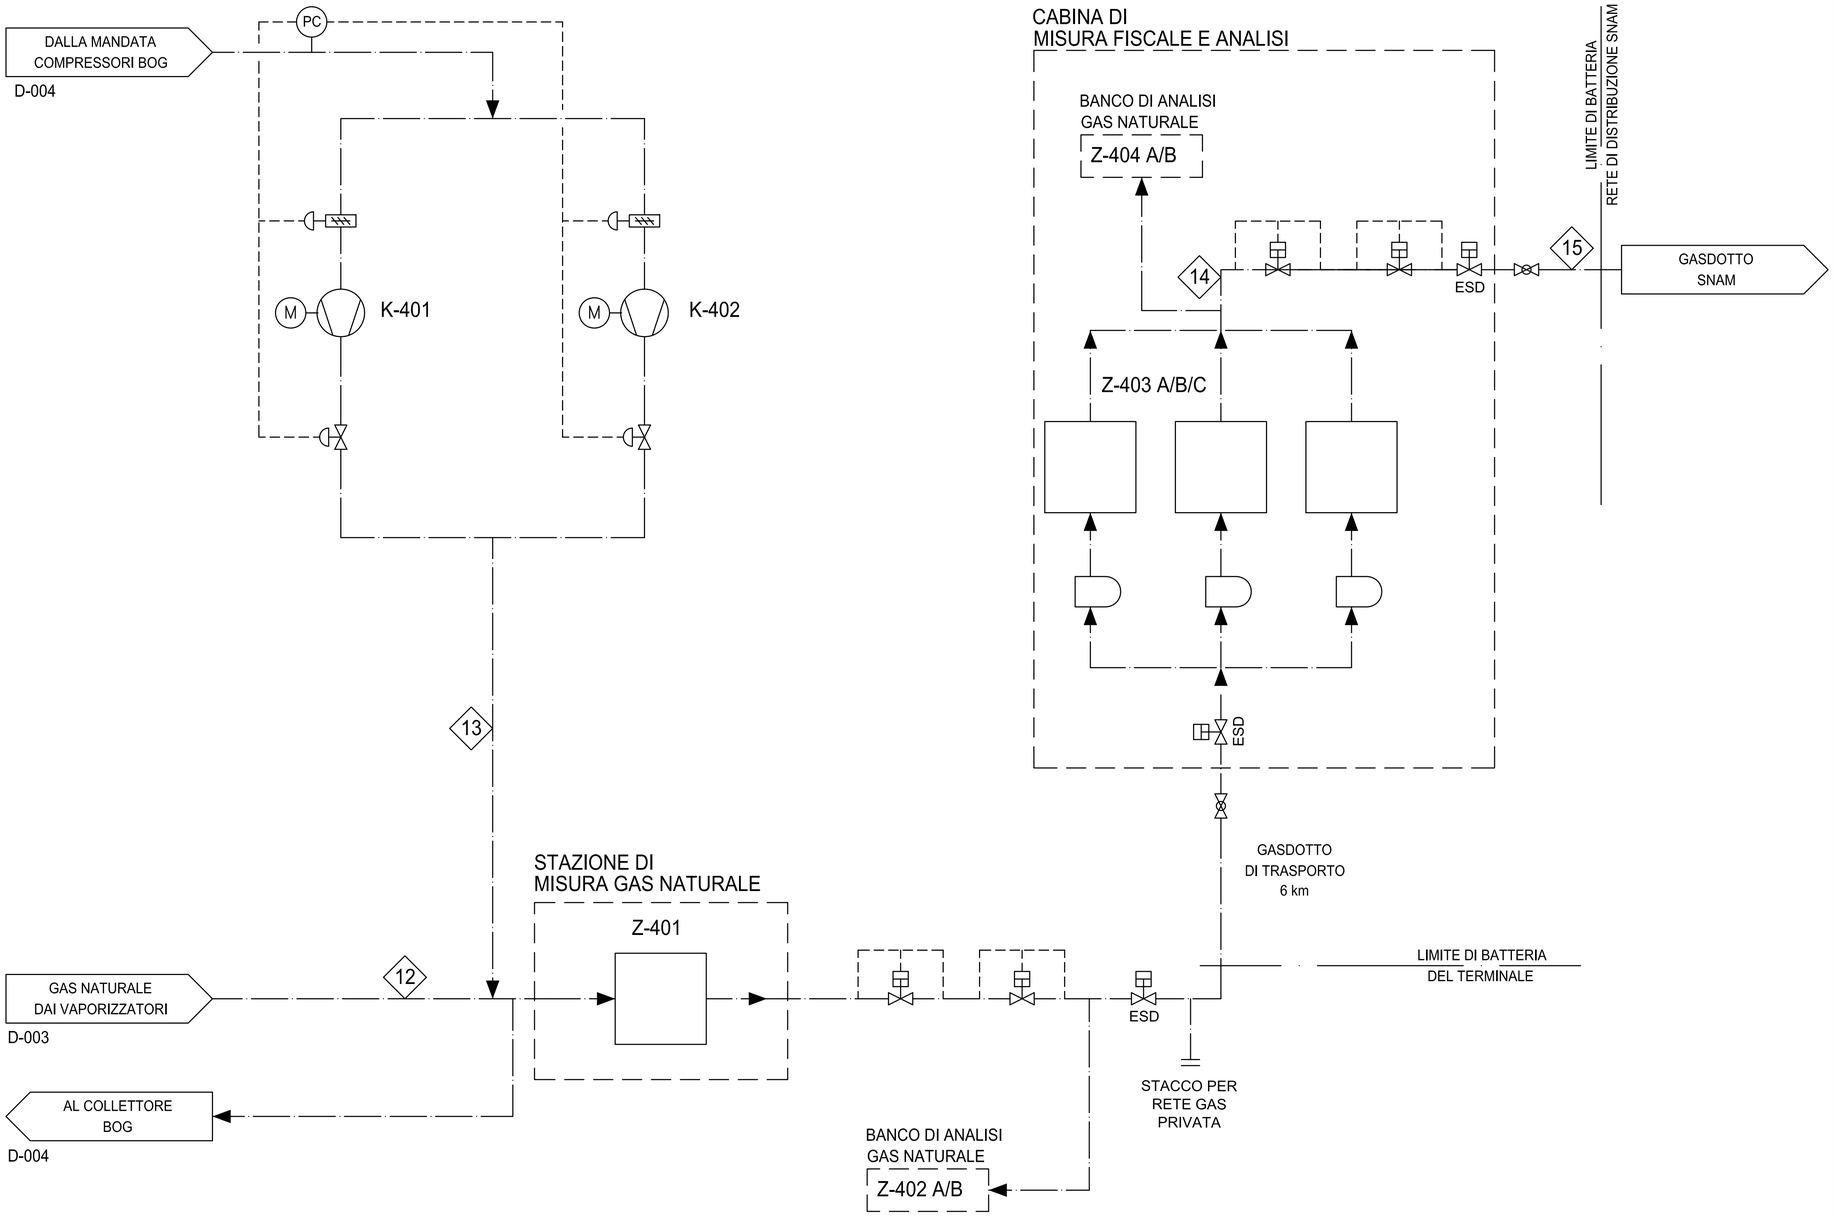

LEGENDA E SIMBOLOGIA

- FLUIDO IN FASE LIQUIDA
- FLUIDO IN FASE GAS / VAPORE
- SEGNALE DI COMANDO
- VALVOLA MANUALE
- VALVOLA DI REGOLAZIONE
- VALVOLA ON/OFF PNEUMATICA
- VALVOLA MOTORIZZATA
- SERRANDA REGOLANTE
- ACCOPPIAMENTO A SGANCIO RAPIDO
- XX — STRUMENTO DI CONTROLLO
- DIREZIONE DEL FLUSSO
- nn — ID FLUSSO MATERIALE

K-401 / 402
COMPRESSORI GAS
ALTA PRESSIONE
portata: 800 m3/h
efficienza: 70%

Z-401
STAZIONE DI MISURA
GAS NATURALE

Z-402 A/B
BANCO DI ANALISI
GAS NATURALE

Z-403 A/B/C
MISURE FISCALI
GAS NATURALE

PER PRESA VISIONE

DISEGNI DI RIFERIMENTO — N.

Revisione	DATA	DESCRIZIONE	ESEGUITO	CONTROLL.	APPROVATO	SOTT.
0	30-06-2014	EMISSIONE PER APPROVAZIONE	SLE	MFC-ALS	DIL	SSA

PROGETTO

Terminale GNL nel Porto di Monfalcone

SMART GAS S.p.A.

UNITA' FUNZIONALE

DOCUMENTI PER AUTORIZZAZIONE

TITOLO

Schema di processo
Compressori HP e sistema del Send-out

DATA	SCALA	CODIFICA INTERNA	DOC. N.					REV.	FG
30-06-2014	-	14-007-PRO	14	007	PRO	D	005	0	1 di 1