



**ALLEGATO 1.D.1.8
PLANIMETRIA DELLE VIE DI FUGA**

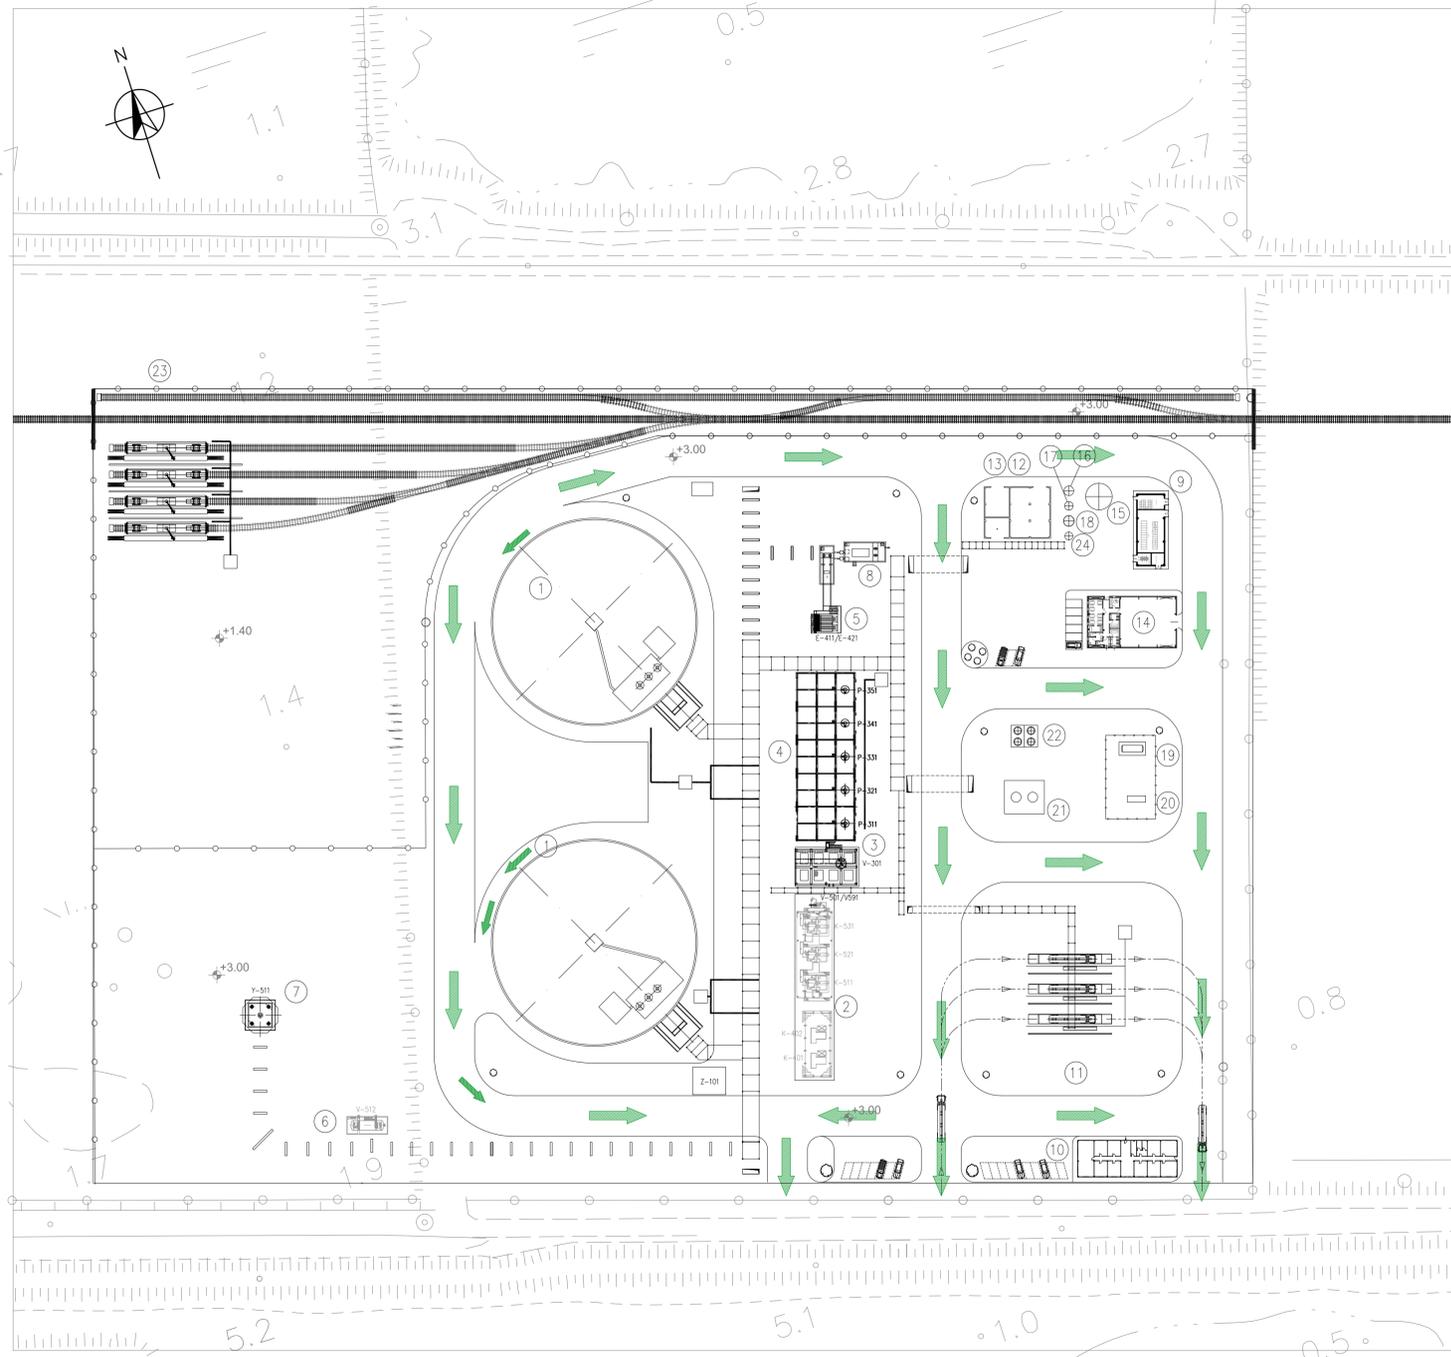

LEGENDA	
	PERCORSO DI USCITA ORIZZONTALE
	PERCORSO DI USCITA VERSO IL BASSO
	PERCORSO DI USCITA VERSO L'ALTO

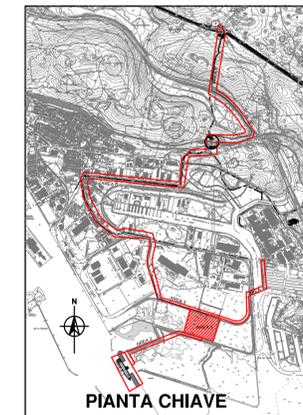

DISEGNI DI RIFERIMENTO		N.	
RELAZIONE ANTINCENDIO		14-007-FF-C-001	
1	13/02/2015	INTEGRAZIONI AL PROGETTO FEBBRAIO 2015	MDF MFC-ALS DIL SSA
0	30/06/2014	EMISSIONE PER APPROVAZIONE	MDF MFC-ALS DIL SSA
Revisione	DATA	DESCRIZIONE	ESEGUITO CONTROLL. APPROVATO SOTT.
PROGETTO			
SVILUPPO PROGETTO			
TERMINALE GNL NEL PORTO DI MONFALCONE			
SMART GAS S.p.A.			
UNITA' FUNZIONALE			
DOCUMENTI PER AUTORIZZAZIONE			
TITOLO			
AREA 3 - PLANIMETRIA VIE DI FUGA			
	DATA	SCALA	CODIFICA INTERNA
	13/02/2015	-	--
DOC. N.	REV.	FG	
14 007 FF D 007	1	1	di 1

PER PRESA VISIONE

