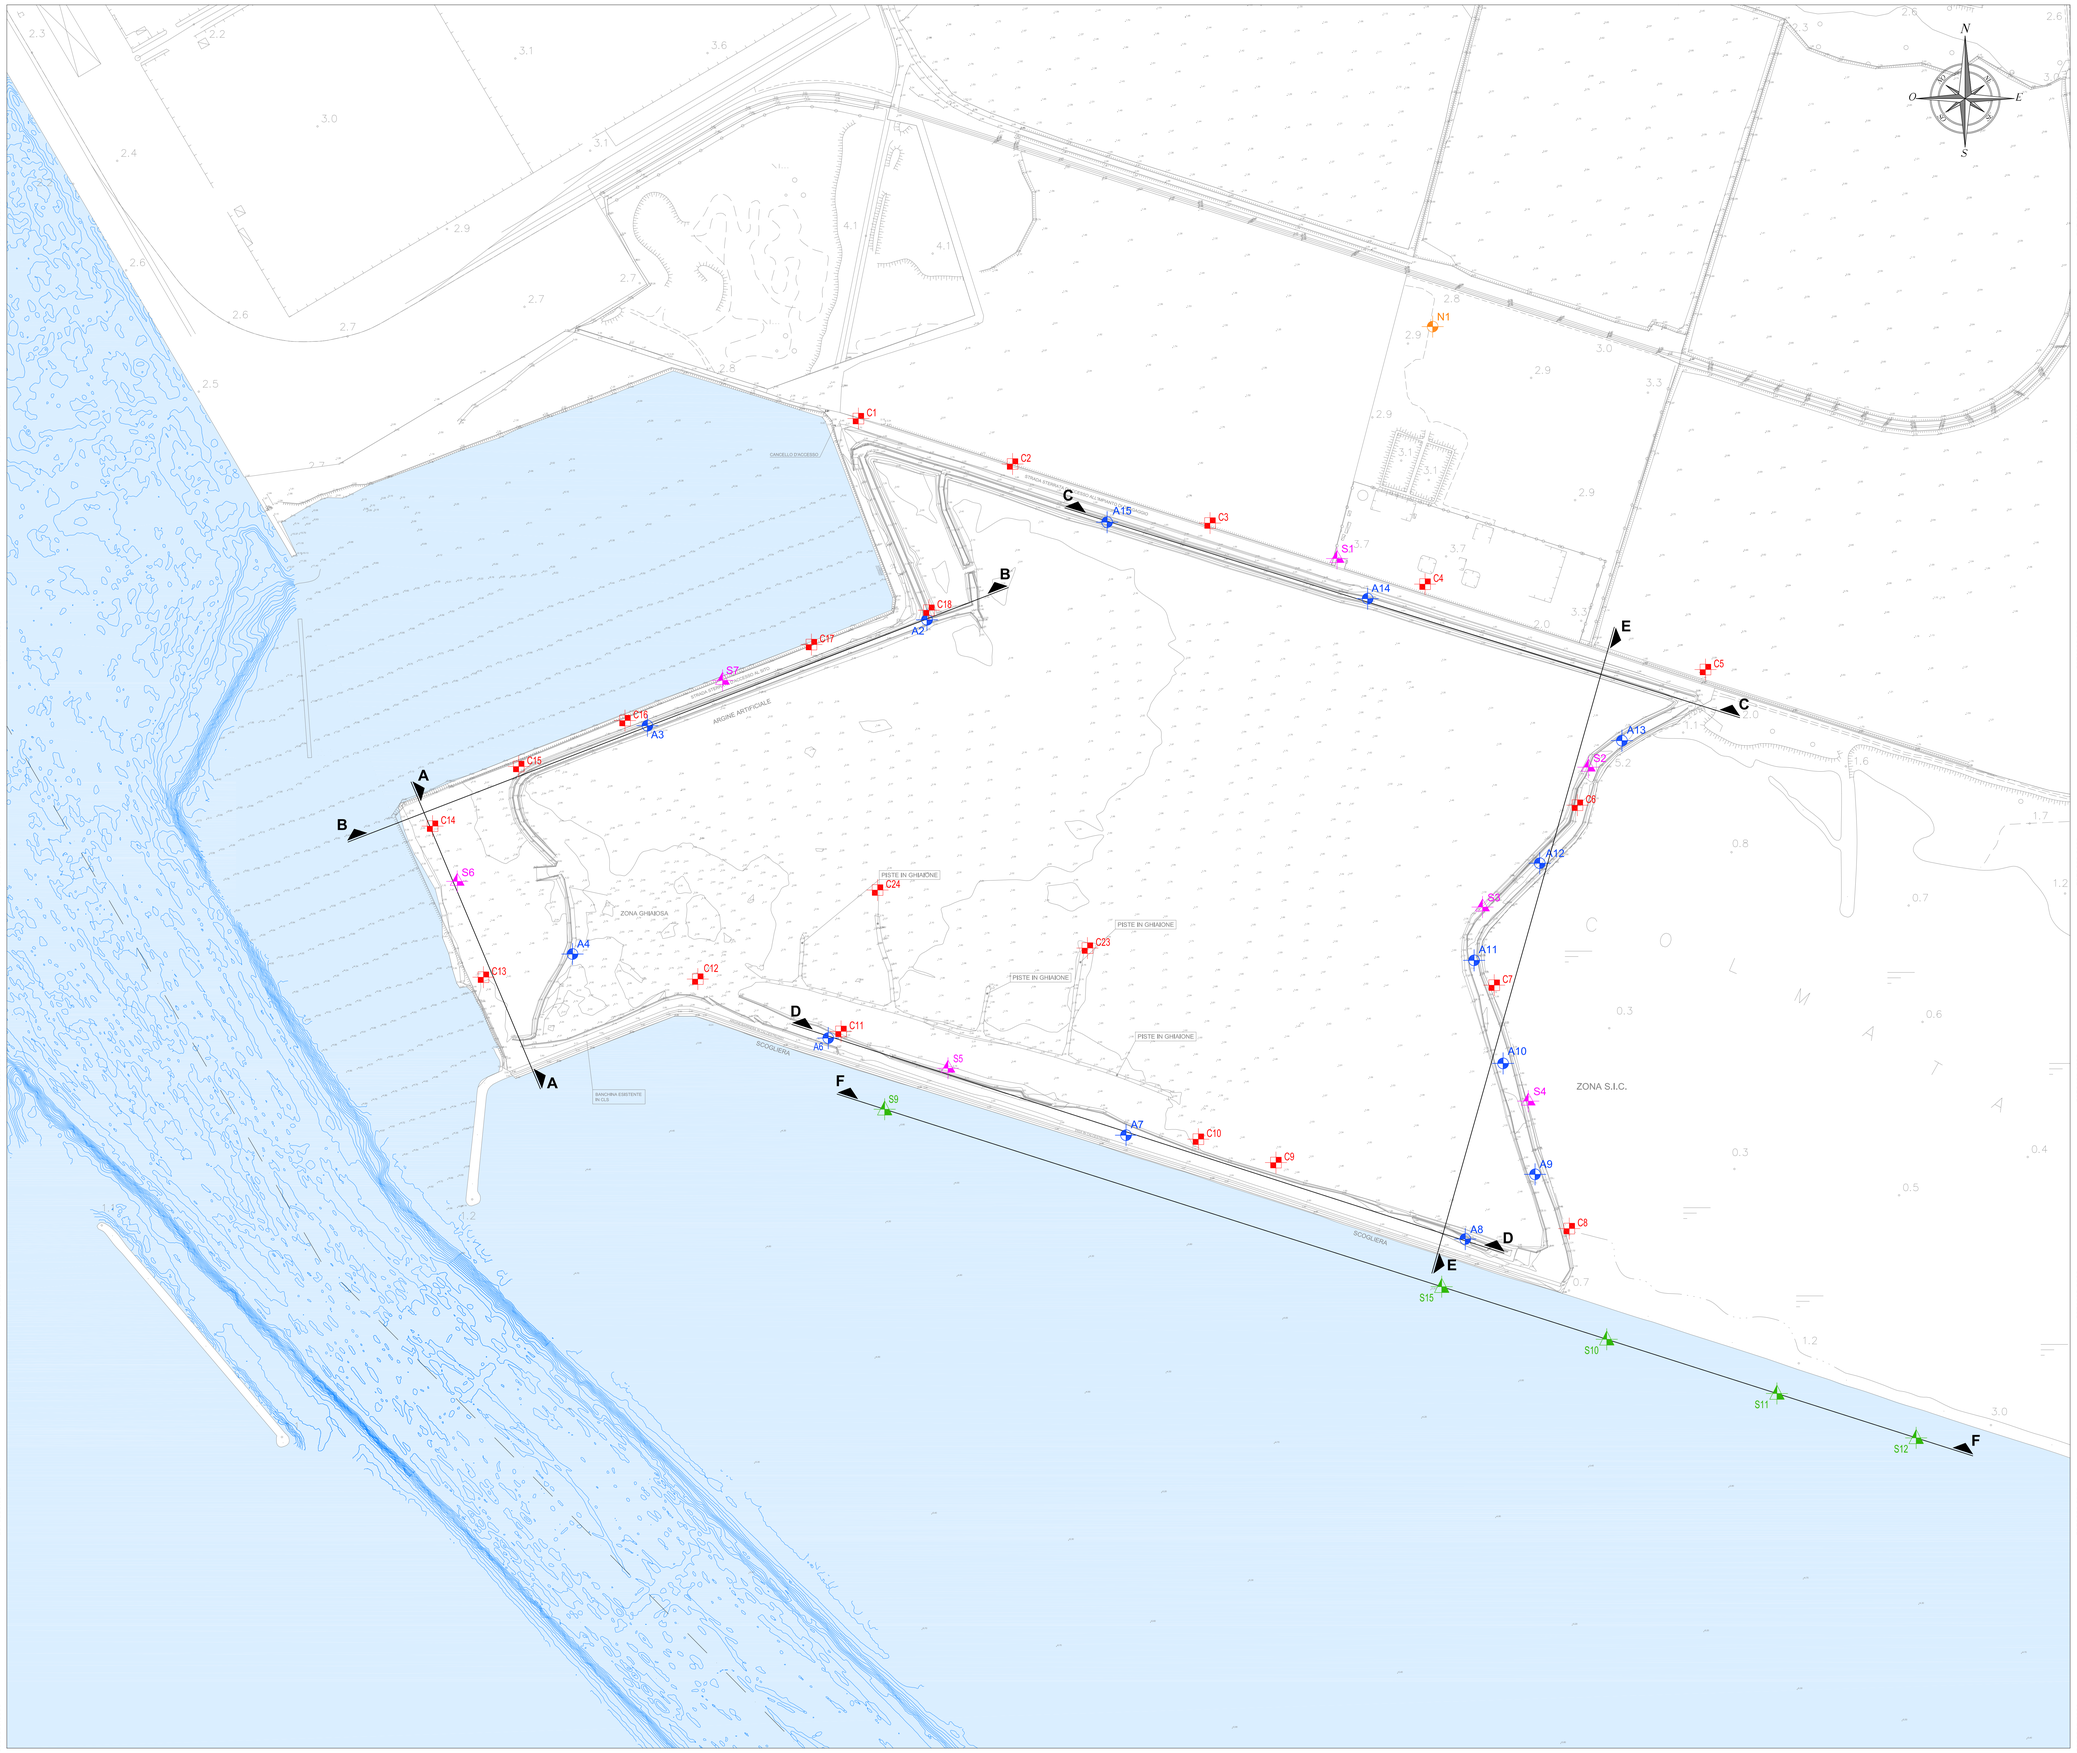

COORDINATE CAMPAGNA INDAGINE 1990		
PUNTO N.	NORD	EST
S9	5070371.27	2408402.43
S15	5070207.39	2408916.96
S10	5070158.83	2409069.41
S11	5070108.76	2409226.63
S12	5070067.79	2409355.26

COORDINATE CAMPAGNA INDAGINE 2012 PROVE PENETROMETRICHE STATICHE		
PUNTO N.	NORD	EST
C1	5071009.07	2408378.17
C9	5070322.00	2408763.87
C2	5070967.13	2408520.56
C3	5070912.60	2408702.97
C4	5070856.20	2408901.60
C5	5070777.31	2409160.65
C6	5070652.04	2409042.37
C7	5070485.84	2408965.50
C8	5070261.05	2409034.81
C10	5070343.60	2408692.18
C11	5070443.14	2408362.13
C12	5070491.47	2408229.81
C13	5070493.22	2408031.80
C14	5070632.70	2407984.82
C15	5070687.77	2408064.38
C16	5070730.19	2408162.56
C17	5070800.38	2408334.76
C18	5070832.13	2408443.30
C23	5070520.10	2408589.72
C24	5070573.69	2408395.87

COORDINATE CAMPAGNA INDAGINE 2010		
PUNTO N.	NORD	EST
A2	5070823.24	2408441.51
A11	5070508.76	2408946.91
A3	5070725.46	2408183.27
A4	5070514.59	2408114.07
A6	5070436.98	2408350.30
A7	5070347.30	2408625.38
A8	5070251.39	2408938.73
A9	5070311.15	2409003.23
A10	5070413.58	2408973.69
A12	5070598.46	2409007.51
A13	5070711.63	2409083.46
A14	5070842.77	2408848.58
A15	5070913.41	2408607.91

COORDINATE POZZO ARTESIANO		
PUNTO N.	NORD	EST
N1	5071094.02	2408908.62

COORDINATE CAMPAGNA INDAGINE 2012 SONDAGGI		
PUNTO N.	NORD	EST
S1	5070879.85	2408820.30
S2	5070687.13	2409052.47
S3	5070558.00	2408954.70
S4	5070378.74	2408996.94
S5	5070409.08	2408460.91
S6	5070581.68	2408007.58
S7	5070767.31	2408252.69

SISTEMA DI RIFERIMENTO CARTOGRAFICO NAZIONALE GAUSS-BOAGA FUSO EST

LEGENDA:

- CAMPAGNA INDAGINI GEOGNOSTICHE 1990
- CAMPAGNA INDAGINI GEOGNOSTICHE 2010
- CAMPAGNA INDAGINI GEOGNOSTICHE 2012 - SONDAGGI
- CAMPAGNA INDAGINI GEOGNOSTICHE 2012 - PROVE PENETROMETRICHE STATICHE
- POZZO ARTESIANO CONSORZIO PER LO SVILUPPO INDUSTRIALE DEL COMUNE DI MONFALCONE (ANNO 2002) PROFONDITA'= 100m

SCALA
0 m 0,5 m 1 m 2 m

DISEGNI DI RIFERIMENTO — N.

Revisione	DATA	DESCRIZIONE	ESEGUITO	CONTROLL.	APPROVATO	SOTT.
0	30/06/2014	EMISSIONE PER APPROVAZIONE	ABA	MFC-ALS	DIL	AO

PROGETTO

SVILUPPO PROGETTO

TERMINALE GNL NEL PORTO DI MONFALCONE

SMART GAS S.p.A.

UNITA' FUNZIONALE: DOCUMENTI PER AUTORIZZAZIONE

TITOLO: PLANIMETRIA INDAGINI GEOTECNICHE PREGRESSE

DATA	SCALA	FORMATO ORIGINALE	DOC. N.					REV.	FG
30/06/2014	--	A0	14	007	CIV	D	100	0	1 di 1