

SCAVO DI PROGETTO 290.40 m²

TR ASSE DRAGAGGIO
33
Progr.: 1+606.10
Scala : 1:2000.200
Q.Rif. : -20.00

PROGRESSIVE TERRENO ATTUALE	5.44 -10.89
QUOTE TERRENO ATTUALE	5.44 -10.81
PROGRESSIVE PROGETTO	-10.15 -6.88 -10.12 -6.76 -10.15 -6.96 -10.18 -7.10 -10.20 -7.10 -10.30 -6.90 -10.40 -6.97
QUOTE PROGETTO	

SCAVO DI PROGETTO 256.19 m²

TR ASSE DRAGAGGIO
36
Progr.: 1+756.10
Scala : 1:2000.200
Q.Rif. : -20.00

PROGRESSIVE TERRENO ATTUALE	6.02 -11.23
QUOTE TERRENO ATTUALE	6.02 -11.23
PROGRESSIVE PROGETTO	-8.89 -6.01 -8.89 -6.09 -12.58 -6.04 -12.59 -6.04 -12.60 -6.12 -12.70 -6.12 -12.80 -6.20
QUOTE PROGETTO	

SCAVO DI PROGETTO 320.89 m²

TR ASSE DRAGAGGIO
39
Progr.: 1+906.10
Scala : 1:2000.200
Q.Rif. : -20.00

PROGRESSIVE TERRENO ATTUALE	6.64 -11.23
QUOTE TERRENO ATTUALE	6.64 -11.23
PROGRESSIVE PROGETTO	-12.15 -6.09 -12.15 -6.09 -12.15 -6.09 -12.15 -6.09 -12.15 -6.09 -12.15 -6.09 -12.15 -6.09
QUOTE PROGETTO	

SCAVO DI PROGETTO 251.20 m²

TR ASSE DRAGAGGIO
42
Progr.: 2+056.10
Scala : 1:2000.200
Q.Rif. : -20.00

PROGRESSIVE TERRENO ATTUALE	6.02 -11.23
QUOTE TERRENO ATTUALE	6.02 -11.23
PROGRESSIVE PROGETTO	-11.17 -6.04 -11.17 -6.04 -11.17 -6.04 -11.17 -6.04 -11.17 -6.04 -11.17 -6.04 -11.17 -6.04
QUOTE PROGETTO	

SCAVO DI PROGETTO 281.06 m²

TR ASSE DRAGAGGIO
34
Progr.: 1+656.10
Scala : 1:2000.200
Q.Rif. : -20.00

PROGRESSIVE TERRENO ATTUALE	6.55 -11.23
QUOTE TERRENO ATTUALE	6.55 -11.23
PROGRESSIVE PROGETTO	-12.15 -6.09 -12.15 -6.09 -12.15 -6.09 -12.15 -6.09 -12.15 -6.09 -12.15 -6.09 -12.15 -6.09
QUOTE PROGETTO	

SCAVO DI PROGETTO 252.66 m²

TR ASSE DRAGAGGIO
37
Progr.: 1+806.10
Scala : 1:2000.200
Q.Rif. : -20.00

PROGRESSIVE TERRENO ATTUALE	6.55 -11.23
QUOTE TERRENO ATTUALE	6.55 -11.23
PROGRESSIVE PROGETTO	-12.15 -6.09 -12.15 -6.09 -12.15 -6.09 -12.15 -6.09 -12.15 -6.09 -12.15 -6.09 -12.15 -6.09
QUOTE PROGETTO	

SCAVO DI PROGETTO 224.93 m²

TR ASSE DRAGAGGIO
40
Progr.: 1+956.10
Scala : 1:2000.200
Q.Rif. : -20.00

PROGRESSIVE TERRENO ATTUALE	6.64 -11.23
QUOTE TERRENO ATTUALE	6.64 -11.23
PROGRESSIVE PROGETTO	-12.15 -6.09 -12.15 -6.09 -12.15 -6.09 -12.15 -6.09 -12.15 -6.09 -12.15 -6.09 -12.15 -6.09
QUOTE PROGETTO	

SCAVO DI PROGETTO 276.15 m²

TR ASSE DRAGAGGIO
43
Progr.: 2+106.10
Scala : 1:2000.200
Q.Rif. : -20.00

PROGRESSIVE TERRENO ATTUALE	6.64 -11.23
QUOTE TERRENO ATTUALE	6.64 -11.23
PROGRESSIVE PROGETTO	-12.15 -6.09 -12.15 -6.09 -12.15 -6.09 -12.15 -6.09 -12.15 -6.09 -12.15 -6.09 -12.15 -6.09
QUOTE PROGETTO	

NOTA:
SCAVI A PROGETTO PER I LAVORI DI APPROFONDIMENTO
DEL CANALE DI ACCESSO E DEL BACINO DI EVOLUZIONE
DEL PORTO DI MONFALCONE.

SCAVO DI PROGETTO 242.76 m²

TR ASSE DRAGAGGIO
35
Progr.: 1+706.10
Scala : 1:2000.200
Q.Rif. : -20.00

PROGRESSIVE TERRENO ATTUALE	6.45 -11.23
QUOTE TERRENO ATTUALE	6.45 -11.23
PROGRESSIVE PROGETTO	-12.15 -6.09 -12.15 -6.09 -12.15 -6.09 -12.15 -6.09 -12.15 -6.09 -12.15 -6.09 -12.15 -6.09
QUOTE PROGETTO	

SCAVO DI PROGETTO 235.47 m²

TR ASSE DRAGAGGIO
38
Progr.: 1+856.10
Scala : 1:2000.200
Q.Rif. : -20.00

PROGRESSIVE TERRENO ATTUALE	6.55 -11.23
QUOTE TERRENO ATTUALE	6.55 -11.23
PROGRESSIVE PROGETTO	-12.15 -6.09 -12.15 -6.09 -12.15 -6.09 -12.15 -6.09 -12.15 -6.09 -12.15 -6.09 -12.15 -6.09
QUOTE PROGETTO	

SCAVO DI PROGETTO 243.87 m²


TR ASSE DRAGAGGIO
41
Progr.: 2+006.10
Scala : 1:2000.200
Q.Rif. : -20.00

PROGRESSIVE TERRENO ATTUALE	6.64 -11.23
QUOTE TERRENO ATTUALE	6.64 -11.23
PROGRESSIVE PROGETTO	-12.15 -6.09 -12.15 -6.09 -12.15 -6.09 -12.15 -6.09 -12.15 -6.09 -12.15 -6.09 -12.15 -6.09
QUOTE PROGETTO	

SCAVO DI PROGETTO 249.71 m²

TR ASSE DRAGAGGIO
44
Progr.: 2+156.10
Scala : 1:2000.200
Q.Rif. : -20.00

PROGRESSIVE TERRENO ATTUALE	6.64 -11.23
QUOTE TERRENO ATTUALE	6.64 -11.23
PROGRESSIVE PROGETTO	-12.15 -6.09 -12.15 -6.09 -12.15 -6.09 -12.15 -6.09 -12.15 -6.09 -12.15 -6.09 -12.15 -6.09
QUOTE PROGETTO	

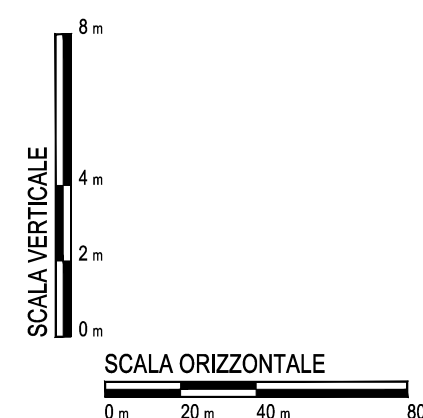

DISEGNI DI RIFERIMENTO		N				
UNIV. POLITECNICA DI NAPOLI						
1	19/02/2015	EMESIONE PER APPROVAZIONE	ABA	WFC	DL	A0
2	30/03/2014	EMESIONE PER APPROVAZIONE	ABA	WFC	DL	A0
Revisione	DATA	DESCRIZIONE	ESEGUITO	CONTROLL	APPROVATO	SCOTT.
PROGETTO						
SVILUPPO PROGETTO						
TERMINALE GNL NEL PORTO DI MONFALCONE						
SMART GAS S.p.A.						
UNITA' FUNZIONALE						
DOCUMENTI PER AUTORIZZAZIONE						
TITOLO						
AREA 6 - DRAGAGGIO - SEZIONI DI ESCAVO TAV.6-13						
	DATA	SCALA	FORMATO ORIGINALE	DOC. N.	REV.	FIG.
	19/02/2015	-	A0	14_007	CV D	S40 1 di 1