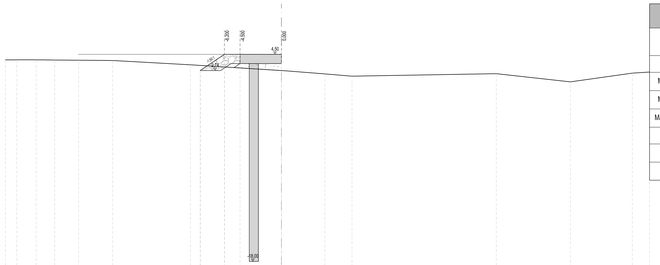

Mat. alla progr. 0+016.01			
Mat.	Area (m²)	Vol. (m³)	Vol. Cum. (m³)
Diaframma Plastico	21.50	0.00	0.00
Massi Naturali (50-1000Kg)	4.14	0.00	0.00
Massi Naturali (100-500Kg)	0.00	0.00	0.00
Massi Naturali (1000-3000Kg)	0.00	0.00	0.00
Masso Coronamento	4.50	0.00	0.00
Tout-Venant Tipo 1	0.00	0.00	0.00
Tout-Venant Tipo 2	0.00	0.00	0.00

TR ARGINE NUOVA COLMATA 1
Progr : 0+016.01
Scala : 200:200
Q.Rif. : -20.00

| | | |