


PLANIMETRIA DI PROGETTO
SCALA 1:500

PIANTA CHIAVE

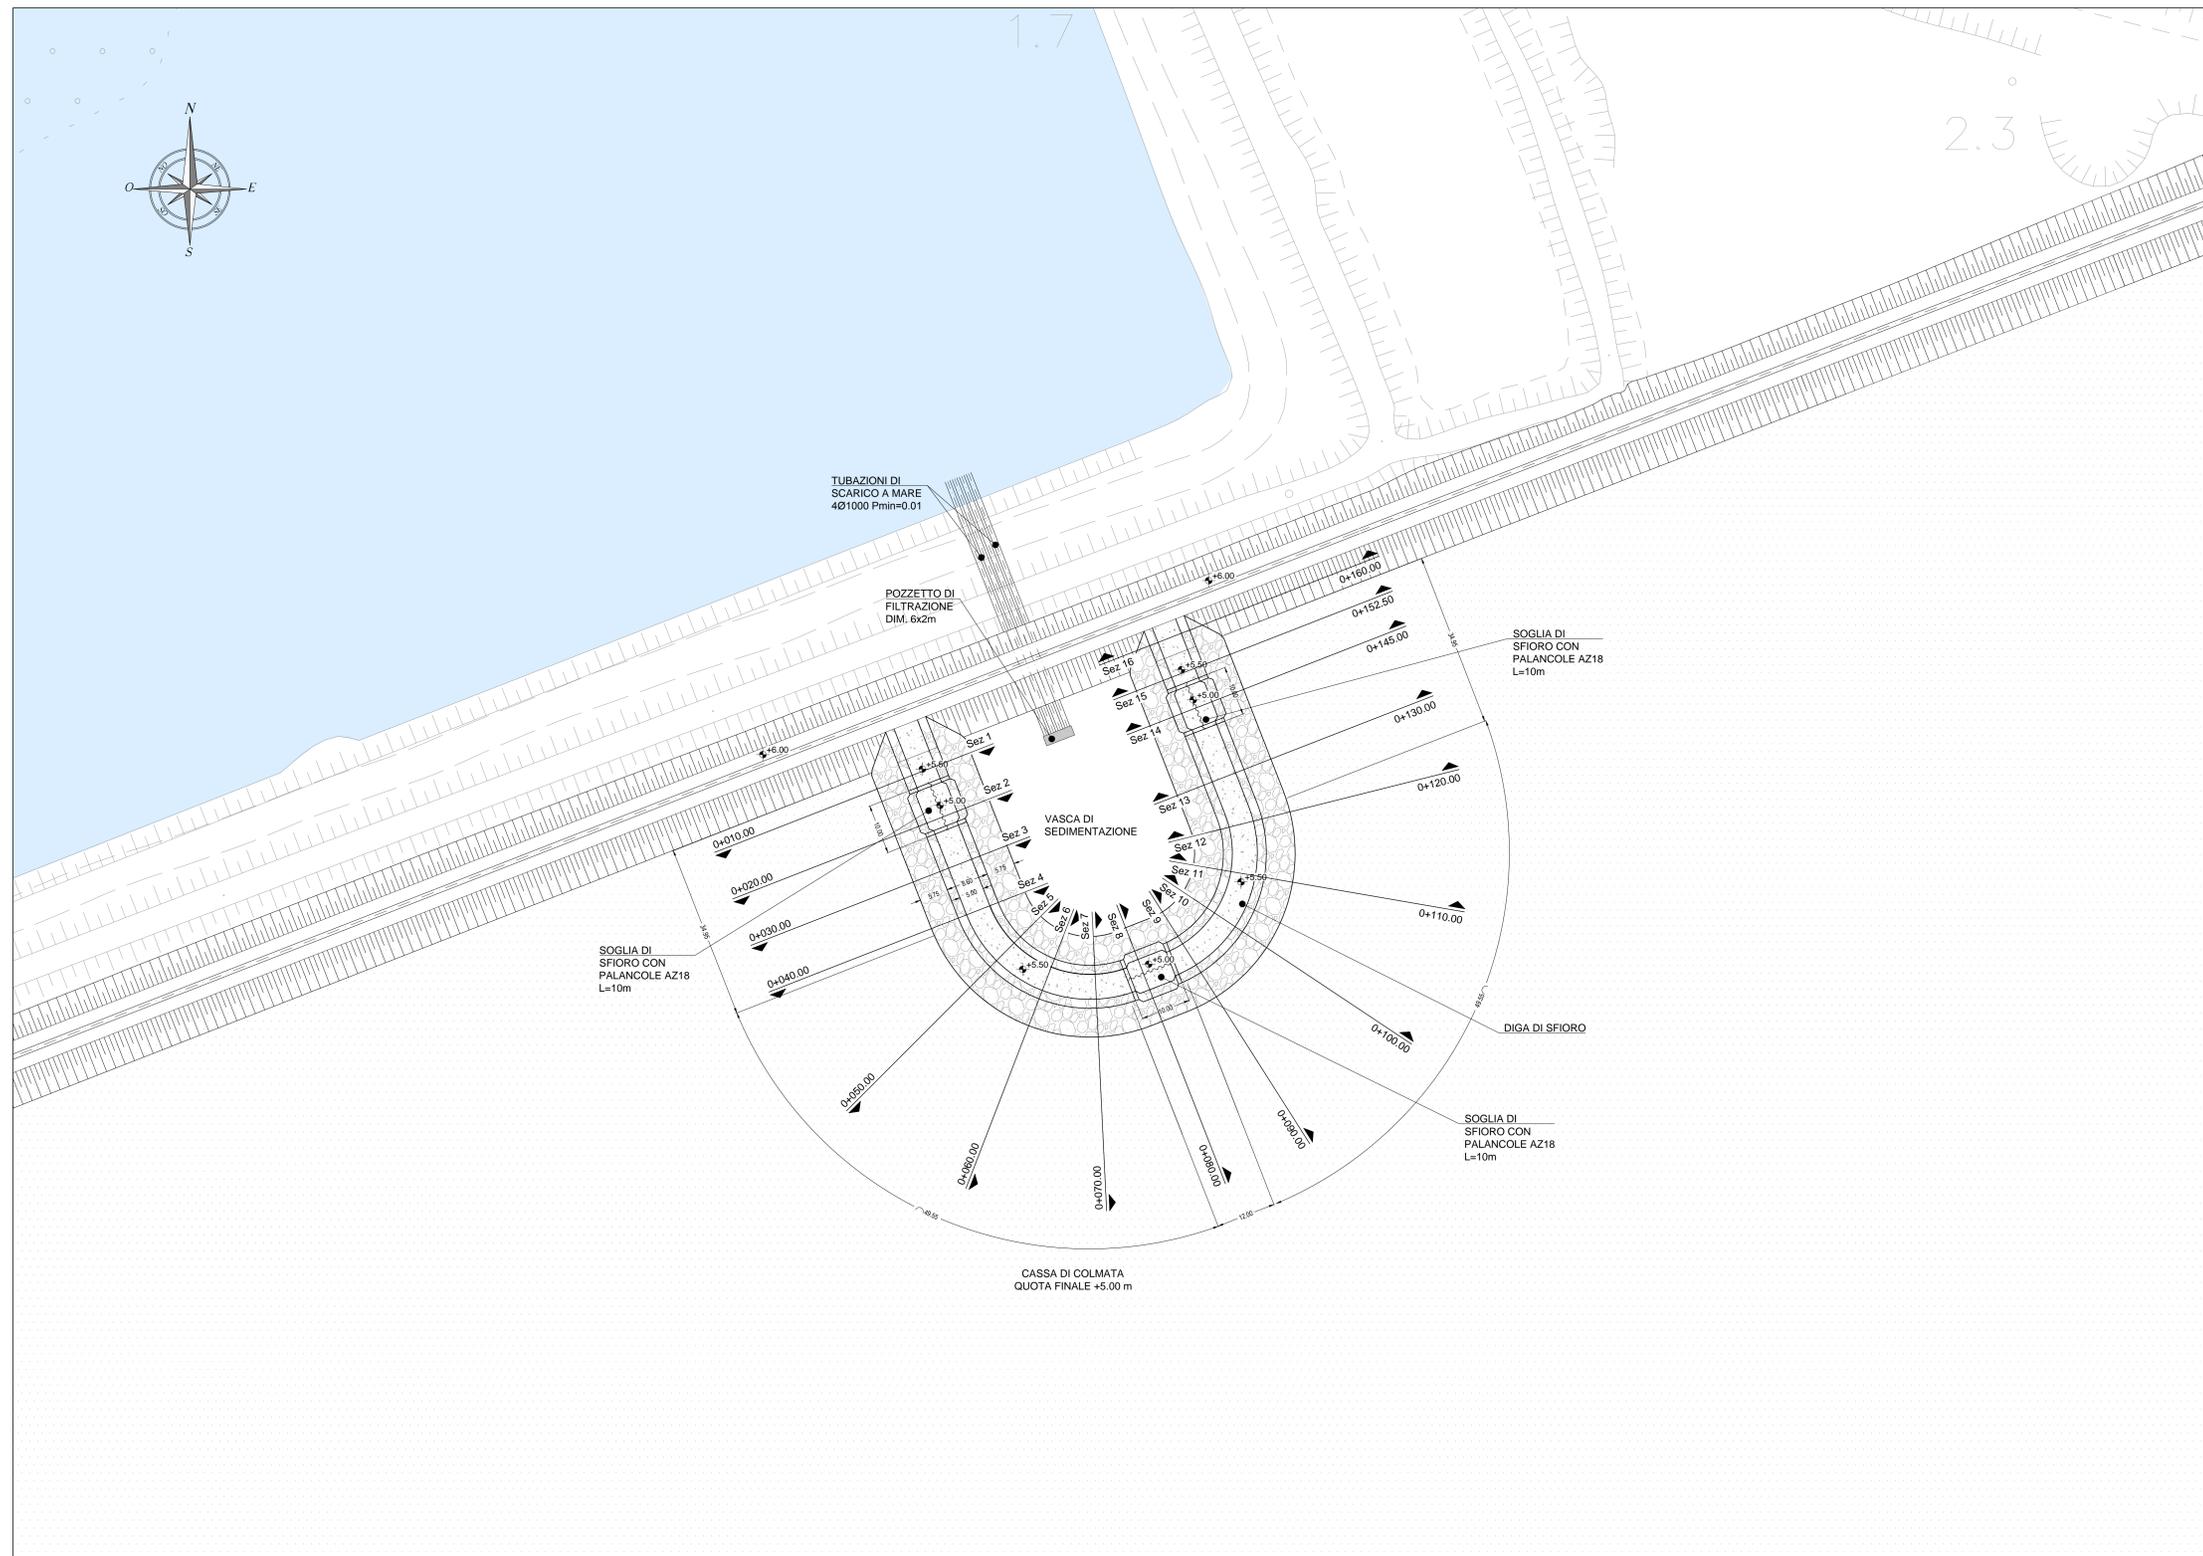

DISEGNI DI RIFERIMENTO		N.	
0	18/03/2015	EMMISSIONE PER APPROVAZIONE	ABA MFCALS DIL AO
Revisione	DATA	DESCRIZIONE	ESEGUITO CONTROLL. APPROVATO SOTT.
<p>PROGETTO</p> <p style="text-align: center;">SVILUPPO PROGETTO TERMINALE GNL NEL PORTO DI MONFALCONE</p> <p style="text-align: center;">SMART GAS S.p.A.</p>			
<p>UNITA' FUNZIONALE</p> <p style="text-align: center;">DOCUMENTI PER AUTORIZZAZIONE</p> <p style="text-align: center;">AREA 10 - VASCA DI SEDIMENTAZIONE LISERT PLANIMETRIA DI PROGETTO</p>			
DATA	SCALA	FORMATO ORIGINALE	DOC. N.
18/03/2015	VARE	A0	14 007 CIV D 960 0 1 di 1