




PLANIMETRIA DI PROGETTO
SCALA 1:500

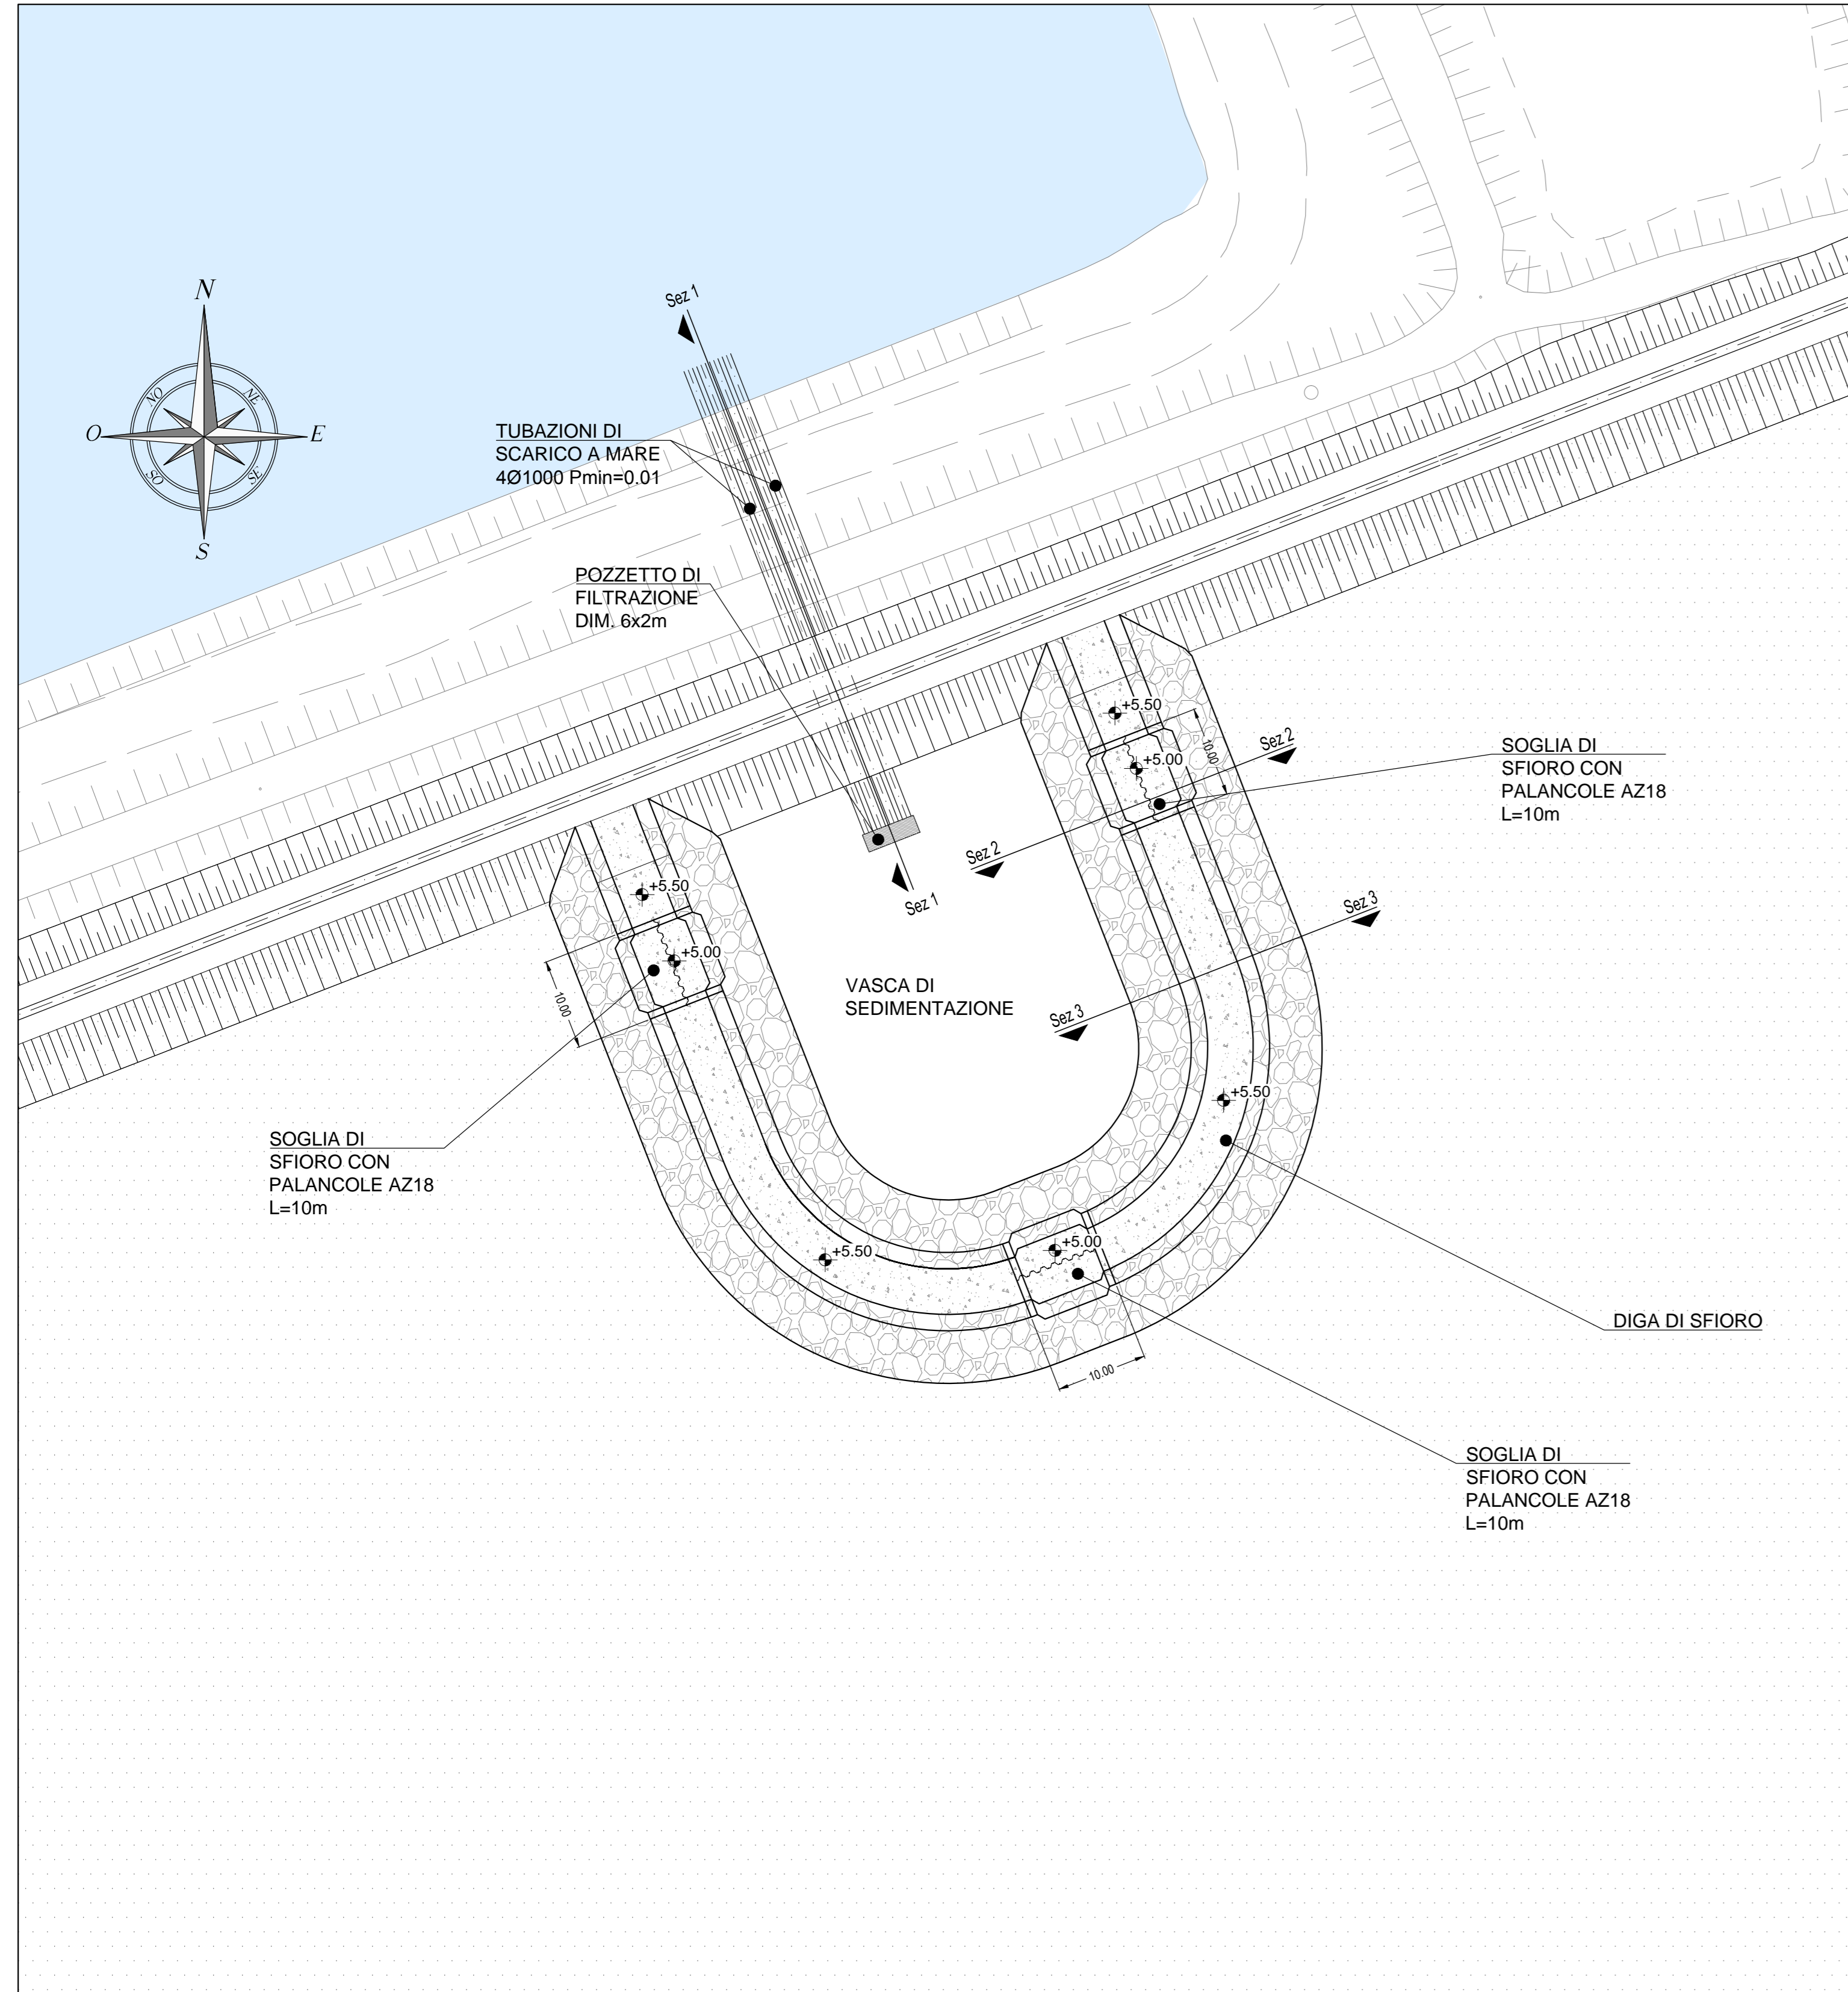


SEZIONE 3-3 - DIGA DI SFIORO
SCALA 1:100

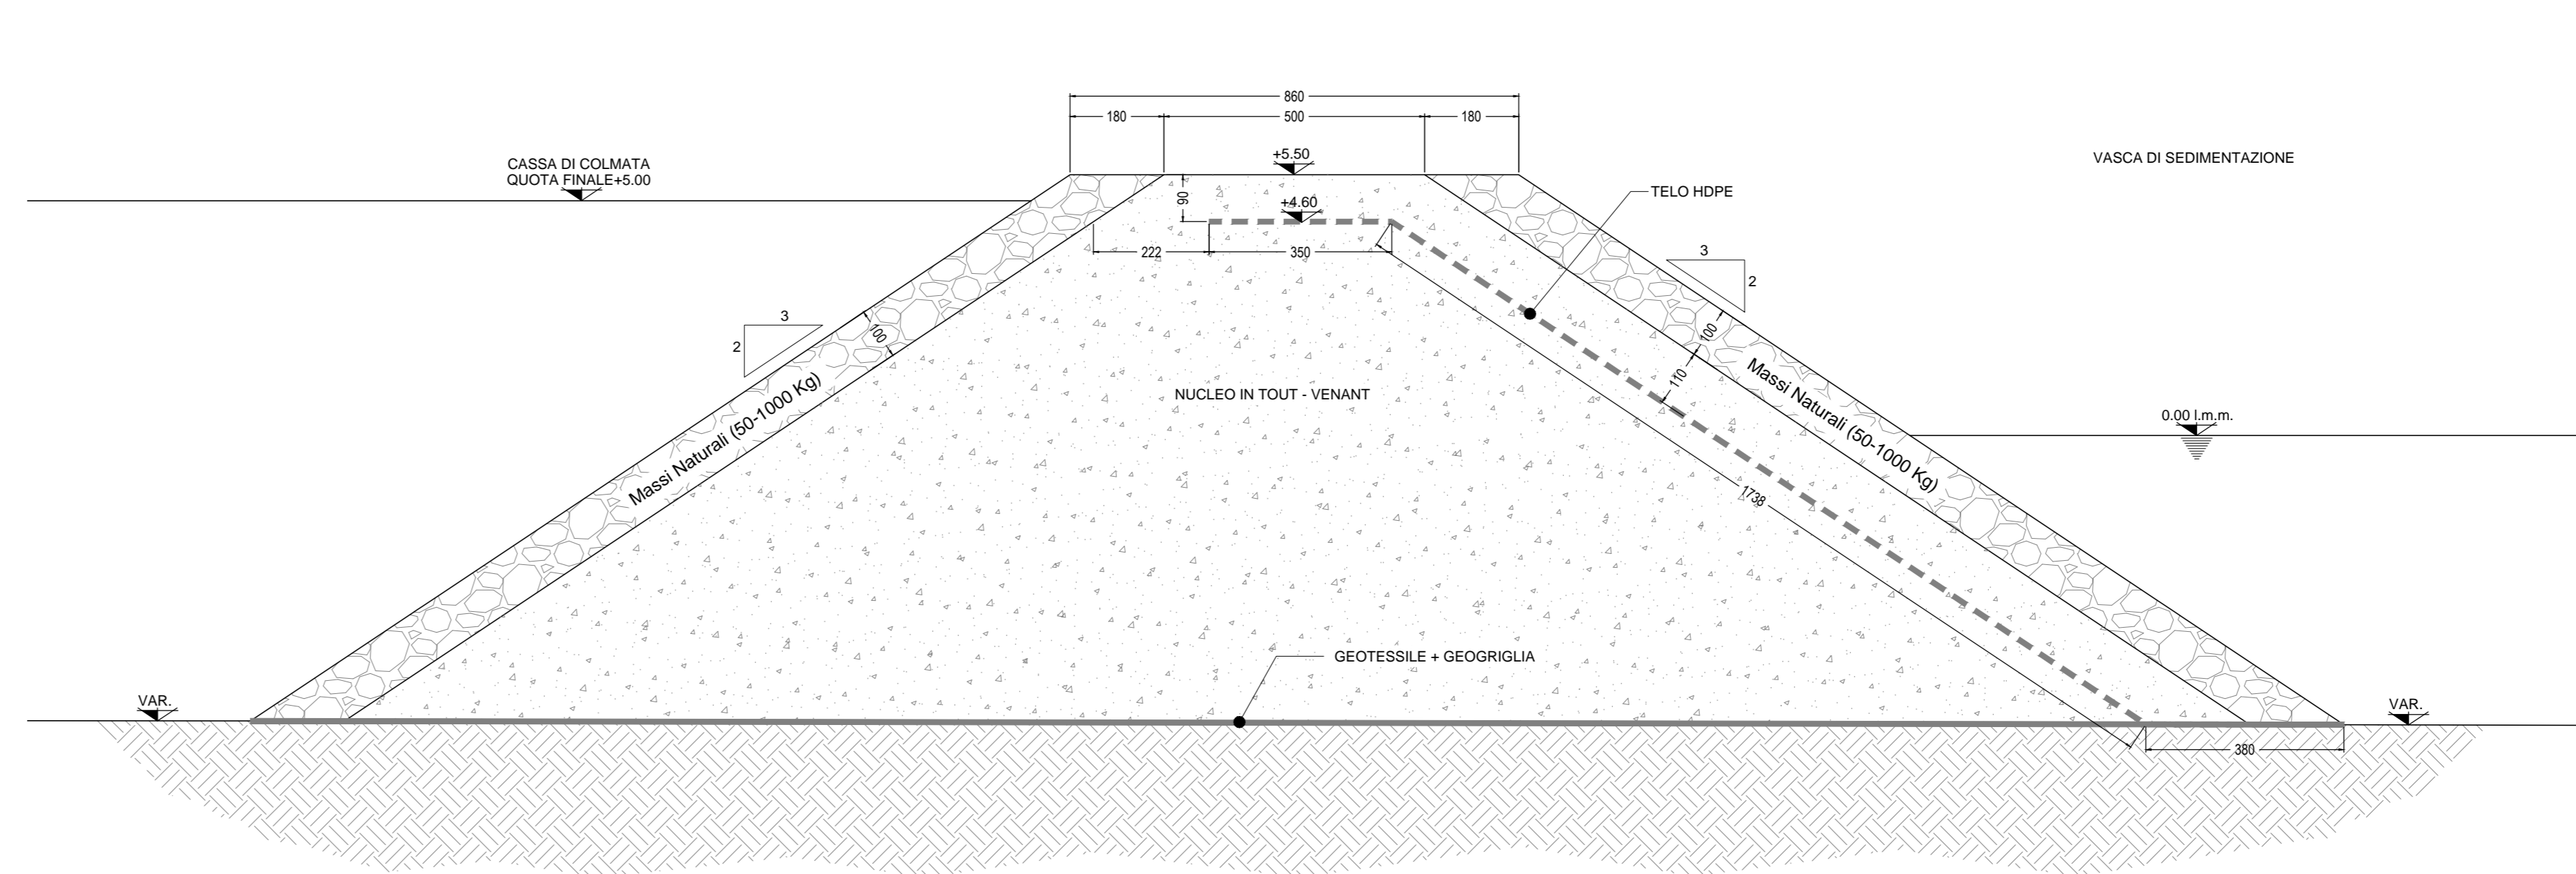


PIANTA CHIAVE

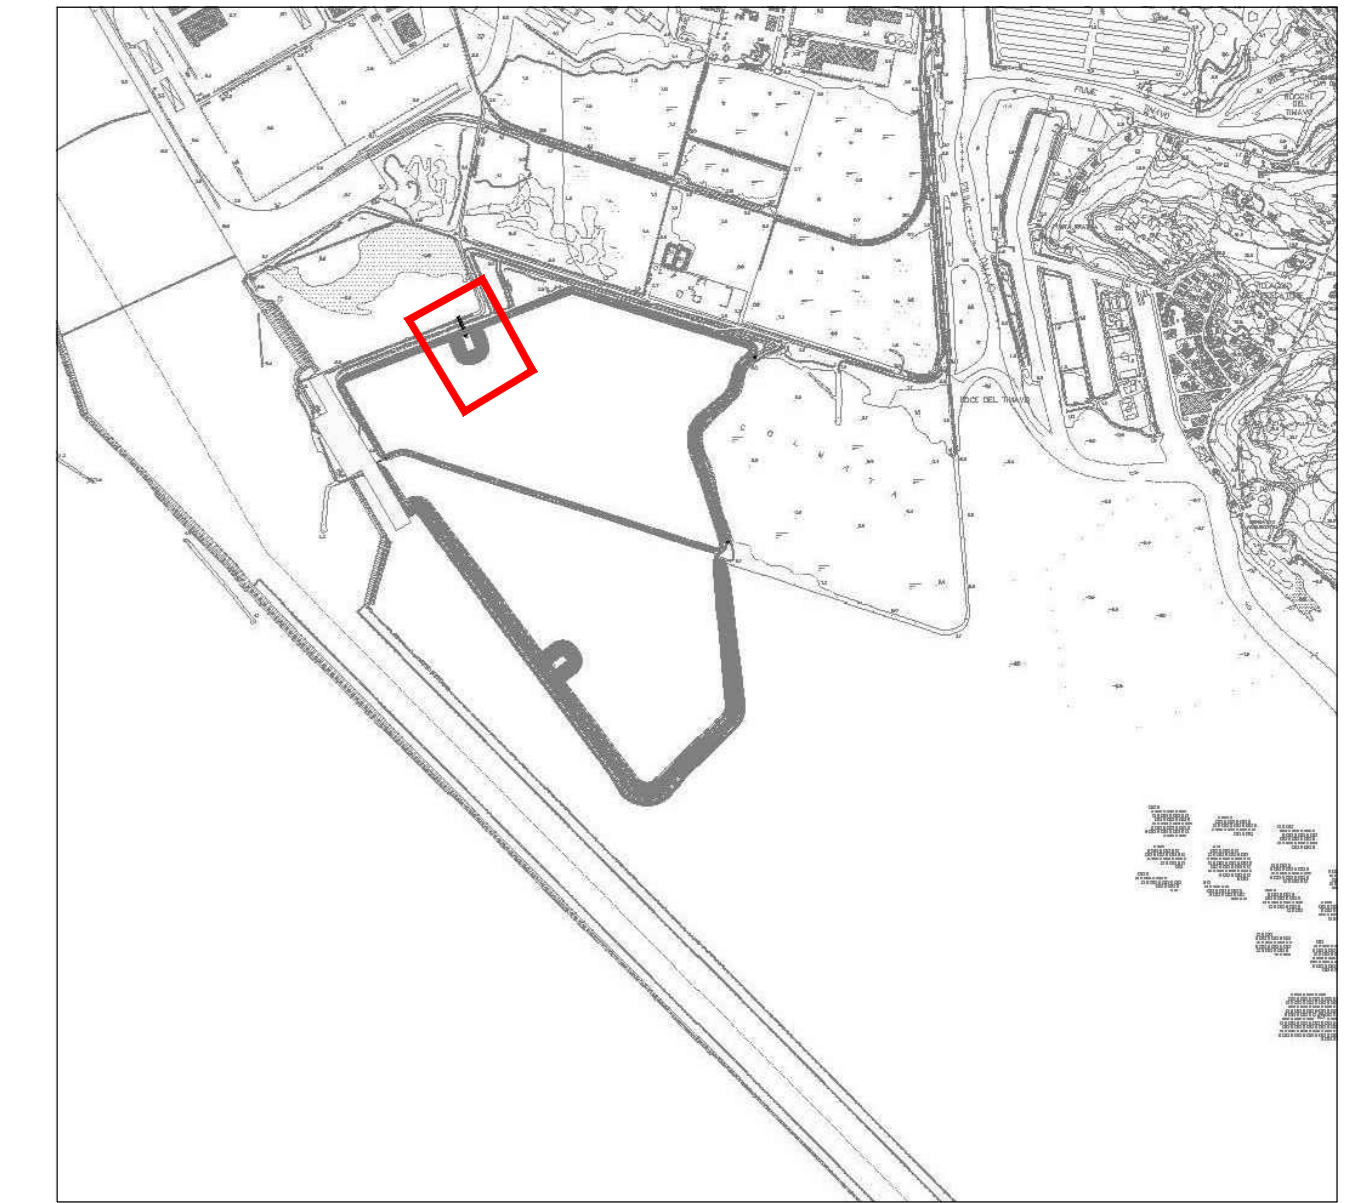

SEZIONE 2-2 - SFIORATORE
SCALA 1:100

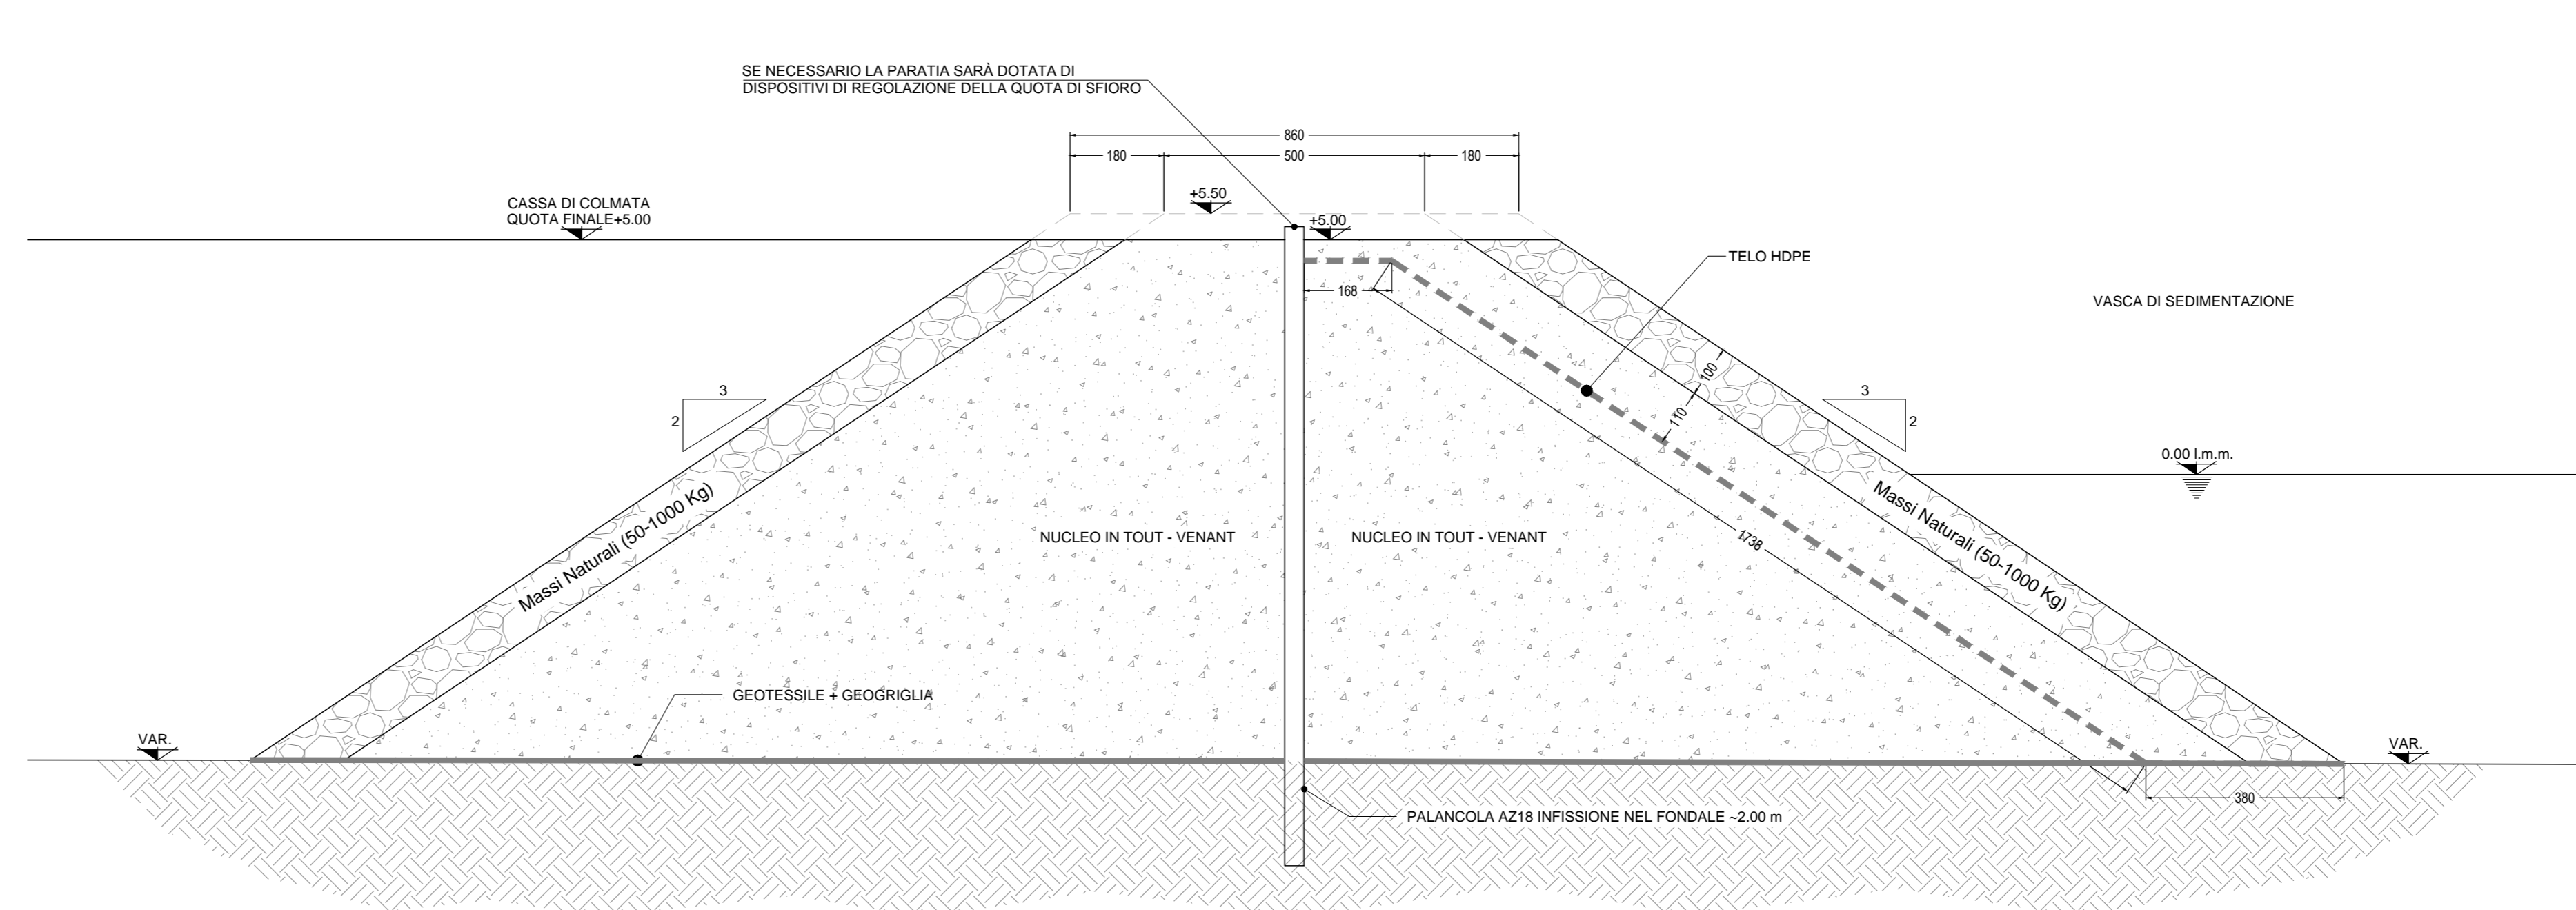

SEZIONE 1-1 - MANUFATTO DI SFIORO
SCALA 1:100

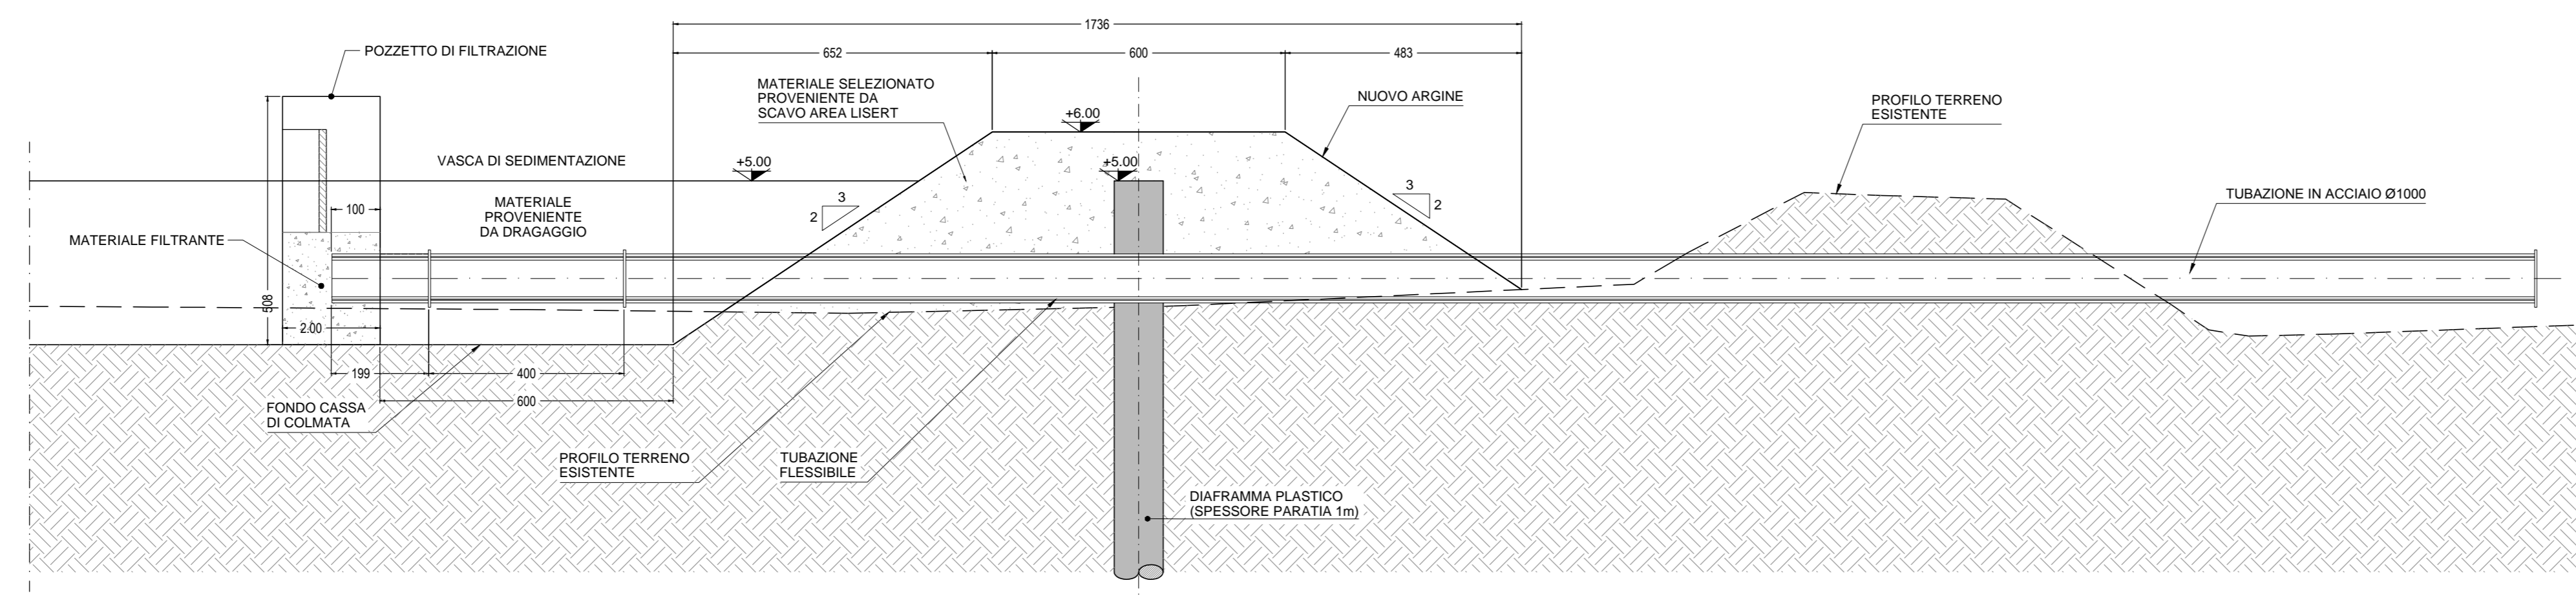

DISEGNI DI RIFERIMENTO		N.	
0	18/03/2015	EMMISSIONE PER APPROVAZIONE	ABA MFC/ALS DIL AO
Revisione	DATA	DESCRIZIONE	ESEGUITO CONTROLL. APPROVATO SOTT.
PROGETTO			
SVILUPPO PROGETTO TERMINALE GNL NEL PORTO DI MONFALCONE			
SMART GAS S.p.A.			
UNITA' FUNZIONALE			
DOCUMENTI PER AUTORIZZAZIONE			
AREA 10 - VASCA DI SEDIMENTAZIONE LISERT			
SEZIONI TIPOLOGICHE			
DATA	SCALA	FORMATO ORIGINALE	DOC. N.
18/03/2015	VARIE	A0	14
REV.	REV.	REV.	REV.
007	007	007	007
0	0	0	0
1	1	1	1