

ALLEGATO 1.D.1

**DISEGNO BECHTEL LIMITED No. 24624-004-LP-103,
“LOCALIZZAZIONE VIE DI FUGA”, REV. A**

**DISEGNO D'APPOLONIA No.02-307-M04-00,
“PLANIMETRIA GENERALE VIE DI FUGA
E ZONE DI RACCOLTA”, REV. 0**



SUL MOLO SARA' PRESENTE UN RIFUGIO PROTEZIONE INCENDI O UN'IMBARCAZIONE DI EMERGENZA



NUOVO LITORALE

NUOVO LITORALE

LITORALE ESISTENTE

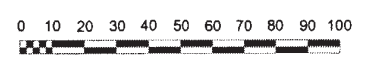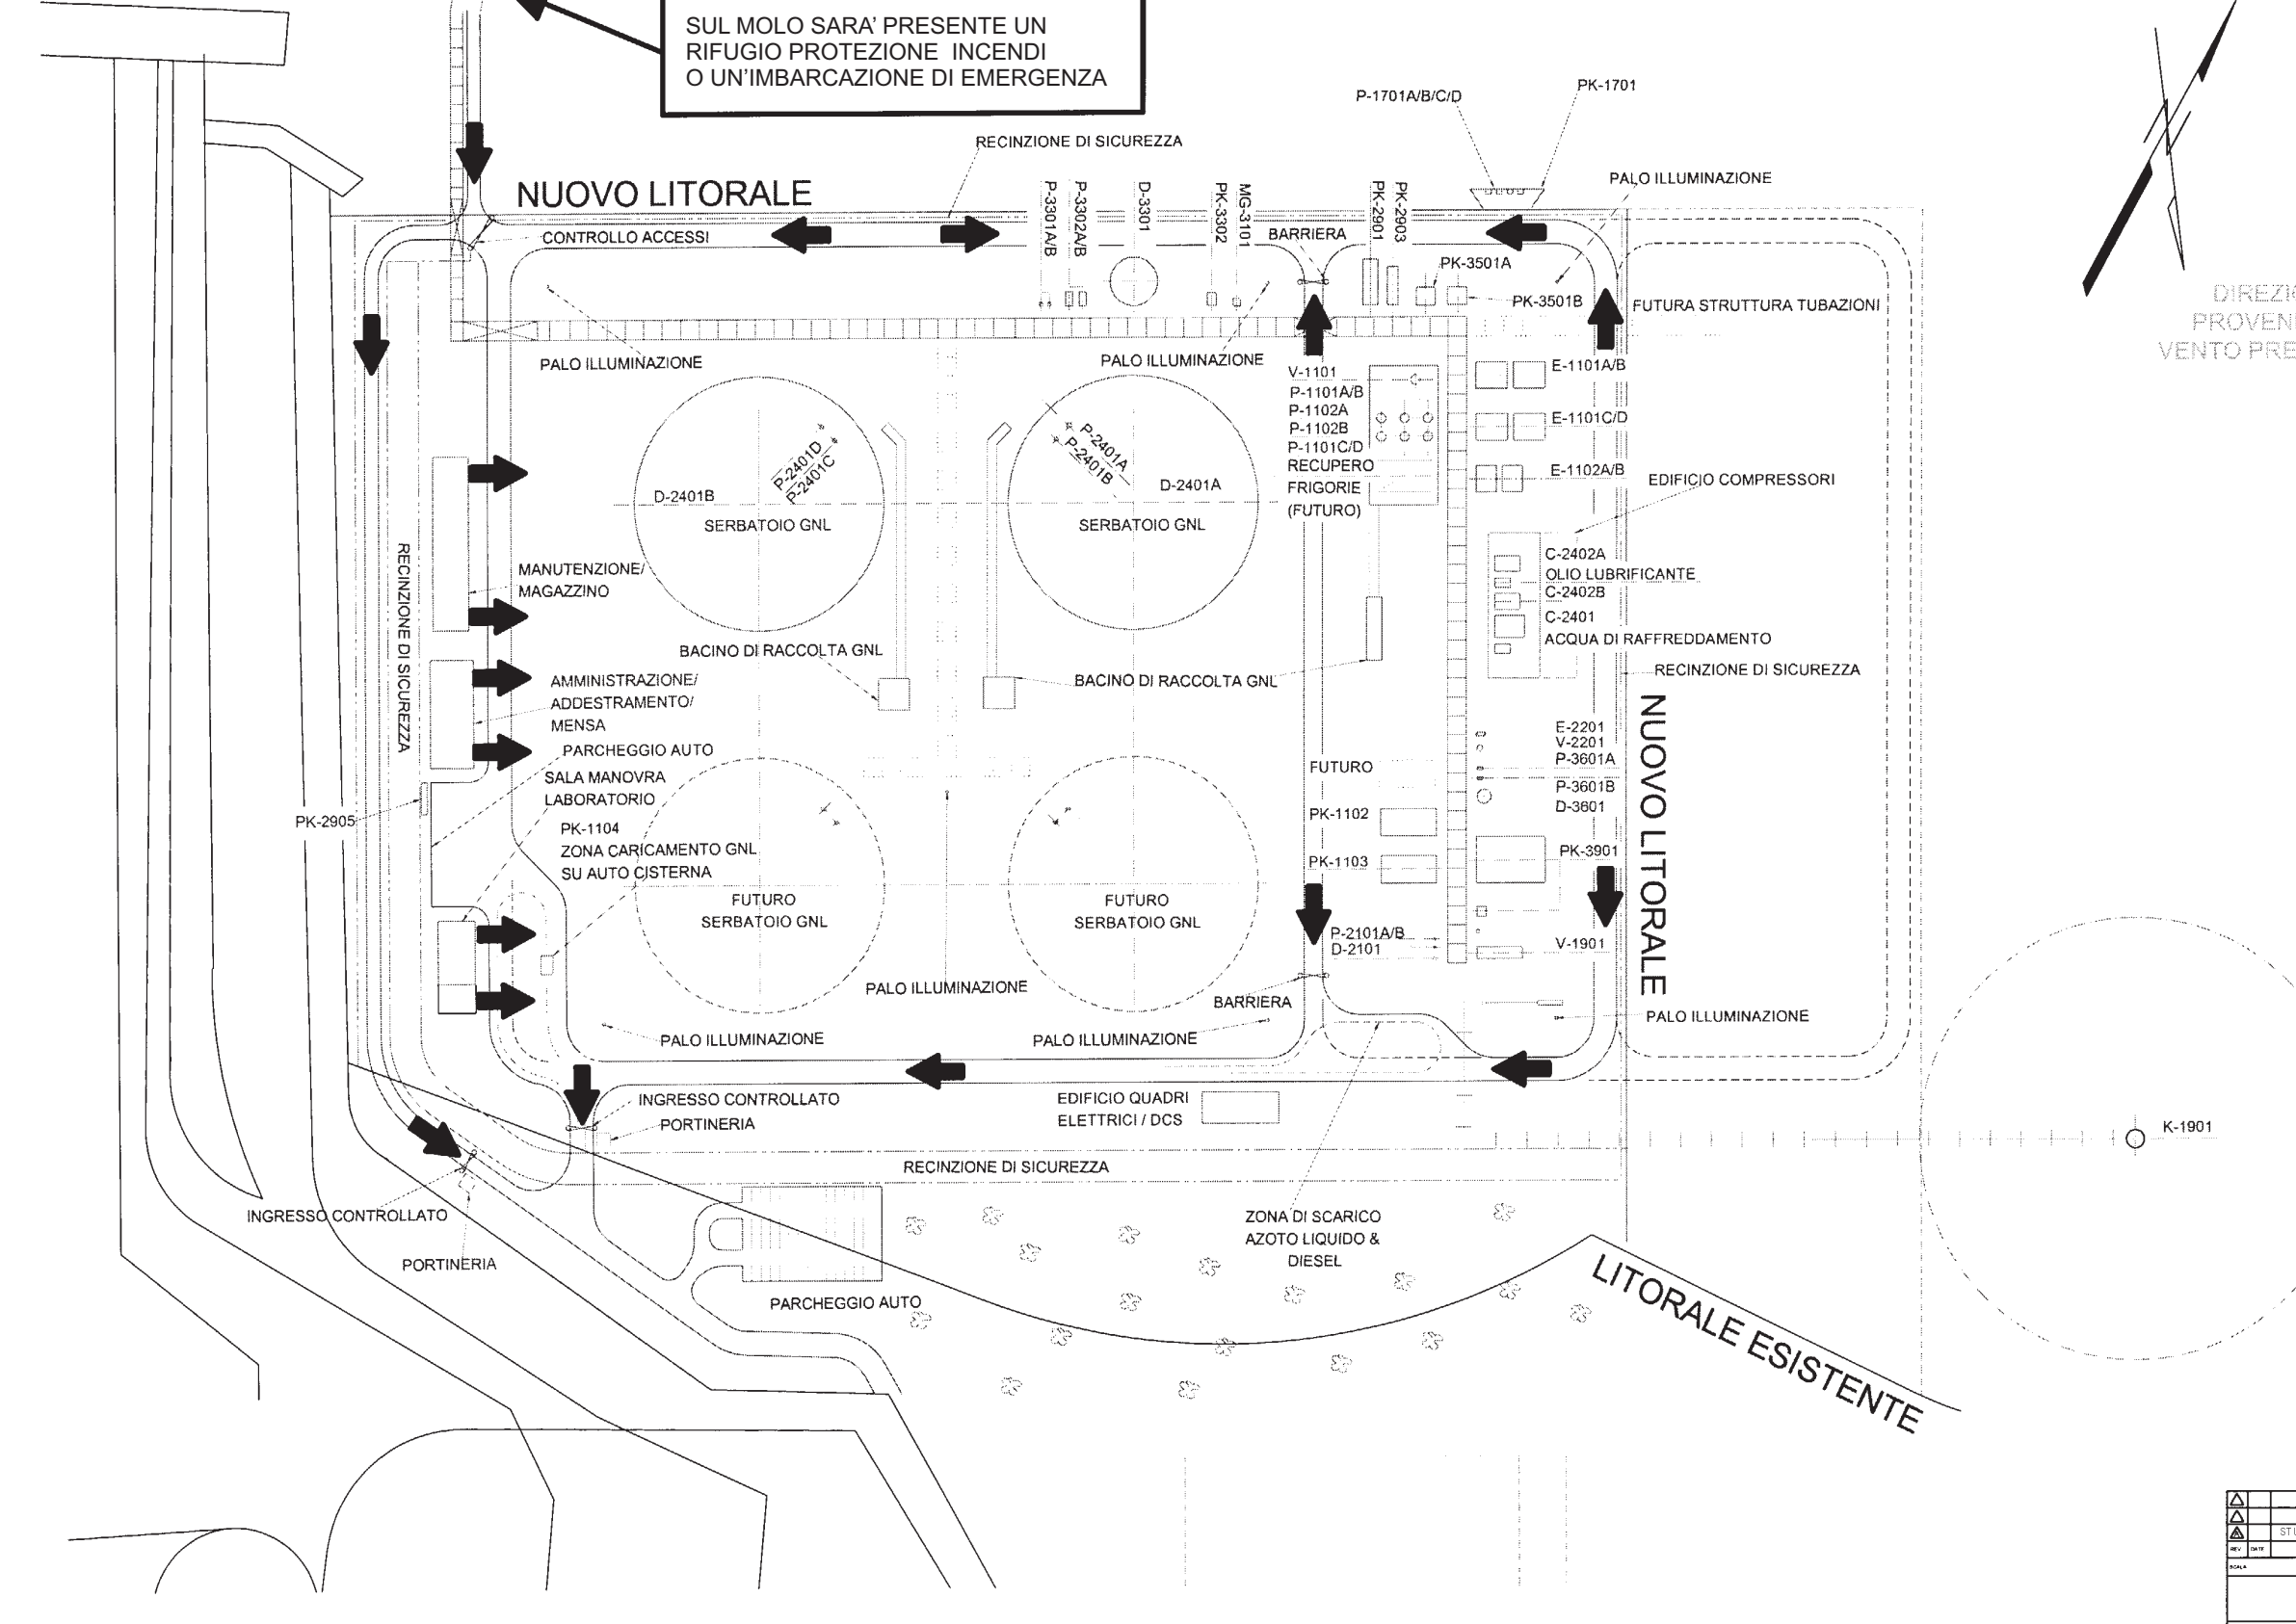

STUDIO DI PROGETTAZIONE	
REV.	DATA
 BECHTEL LIMITED LONDON	
PROJECT TITLE TERMINALE GNL DI BRINDISI	
DRAWING TITLE LOCALIZZAZIONE VIE DI FUGA	
JOB NO.	DRAWING NO.
24624-004	24624-004-LP-103
REV.	
	A

