


**ALLEGATO 1.D.3**  
**DISEGNO BECHTEL LIMITED No. 24624-004-LP-101,**  
**“LOCALIZZAZIONE RIVELATORI INCENDIO E GAS”,**  
**REV. A**

**DISEGNO D’APPOLONIA No. 02-307-M06-00,**  
**“PLANIMETRIA GENERALE MISURE**  
**DI PREVENZIONE INCENDI”, REV. 0**

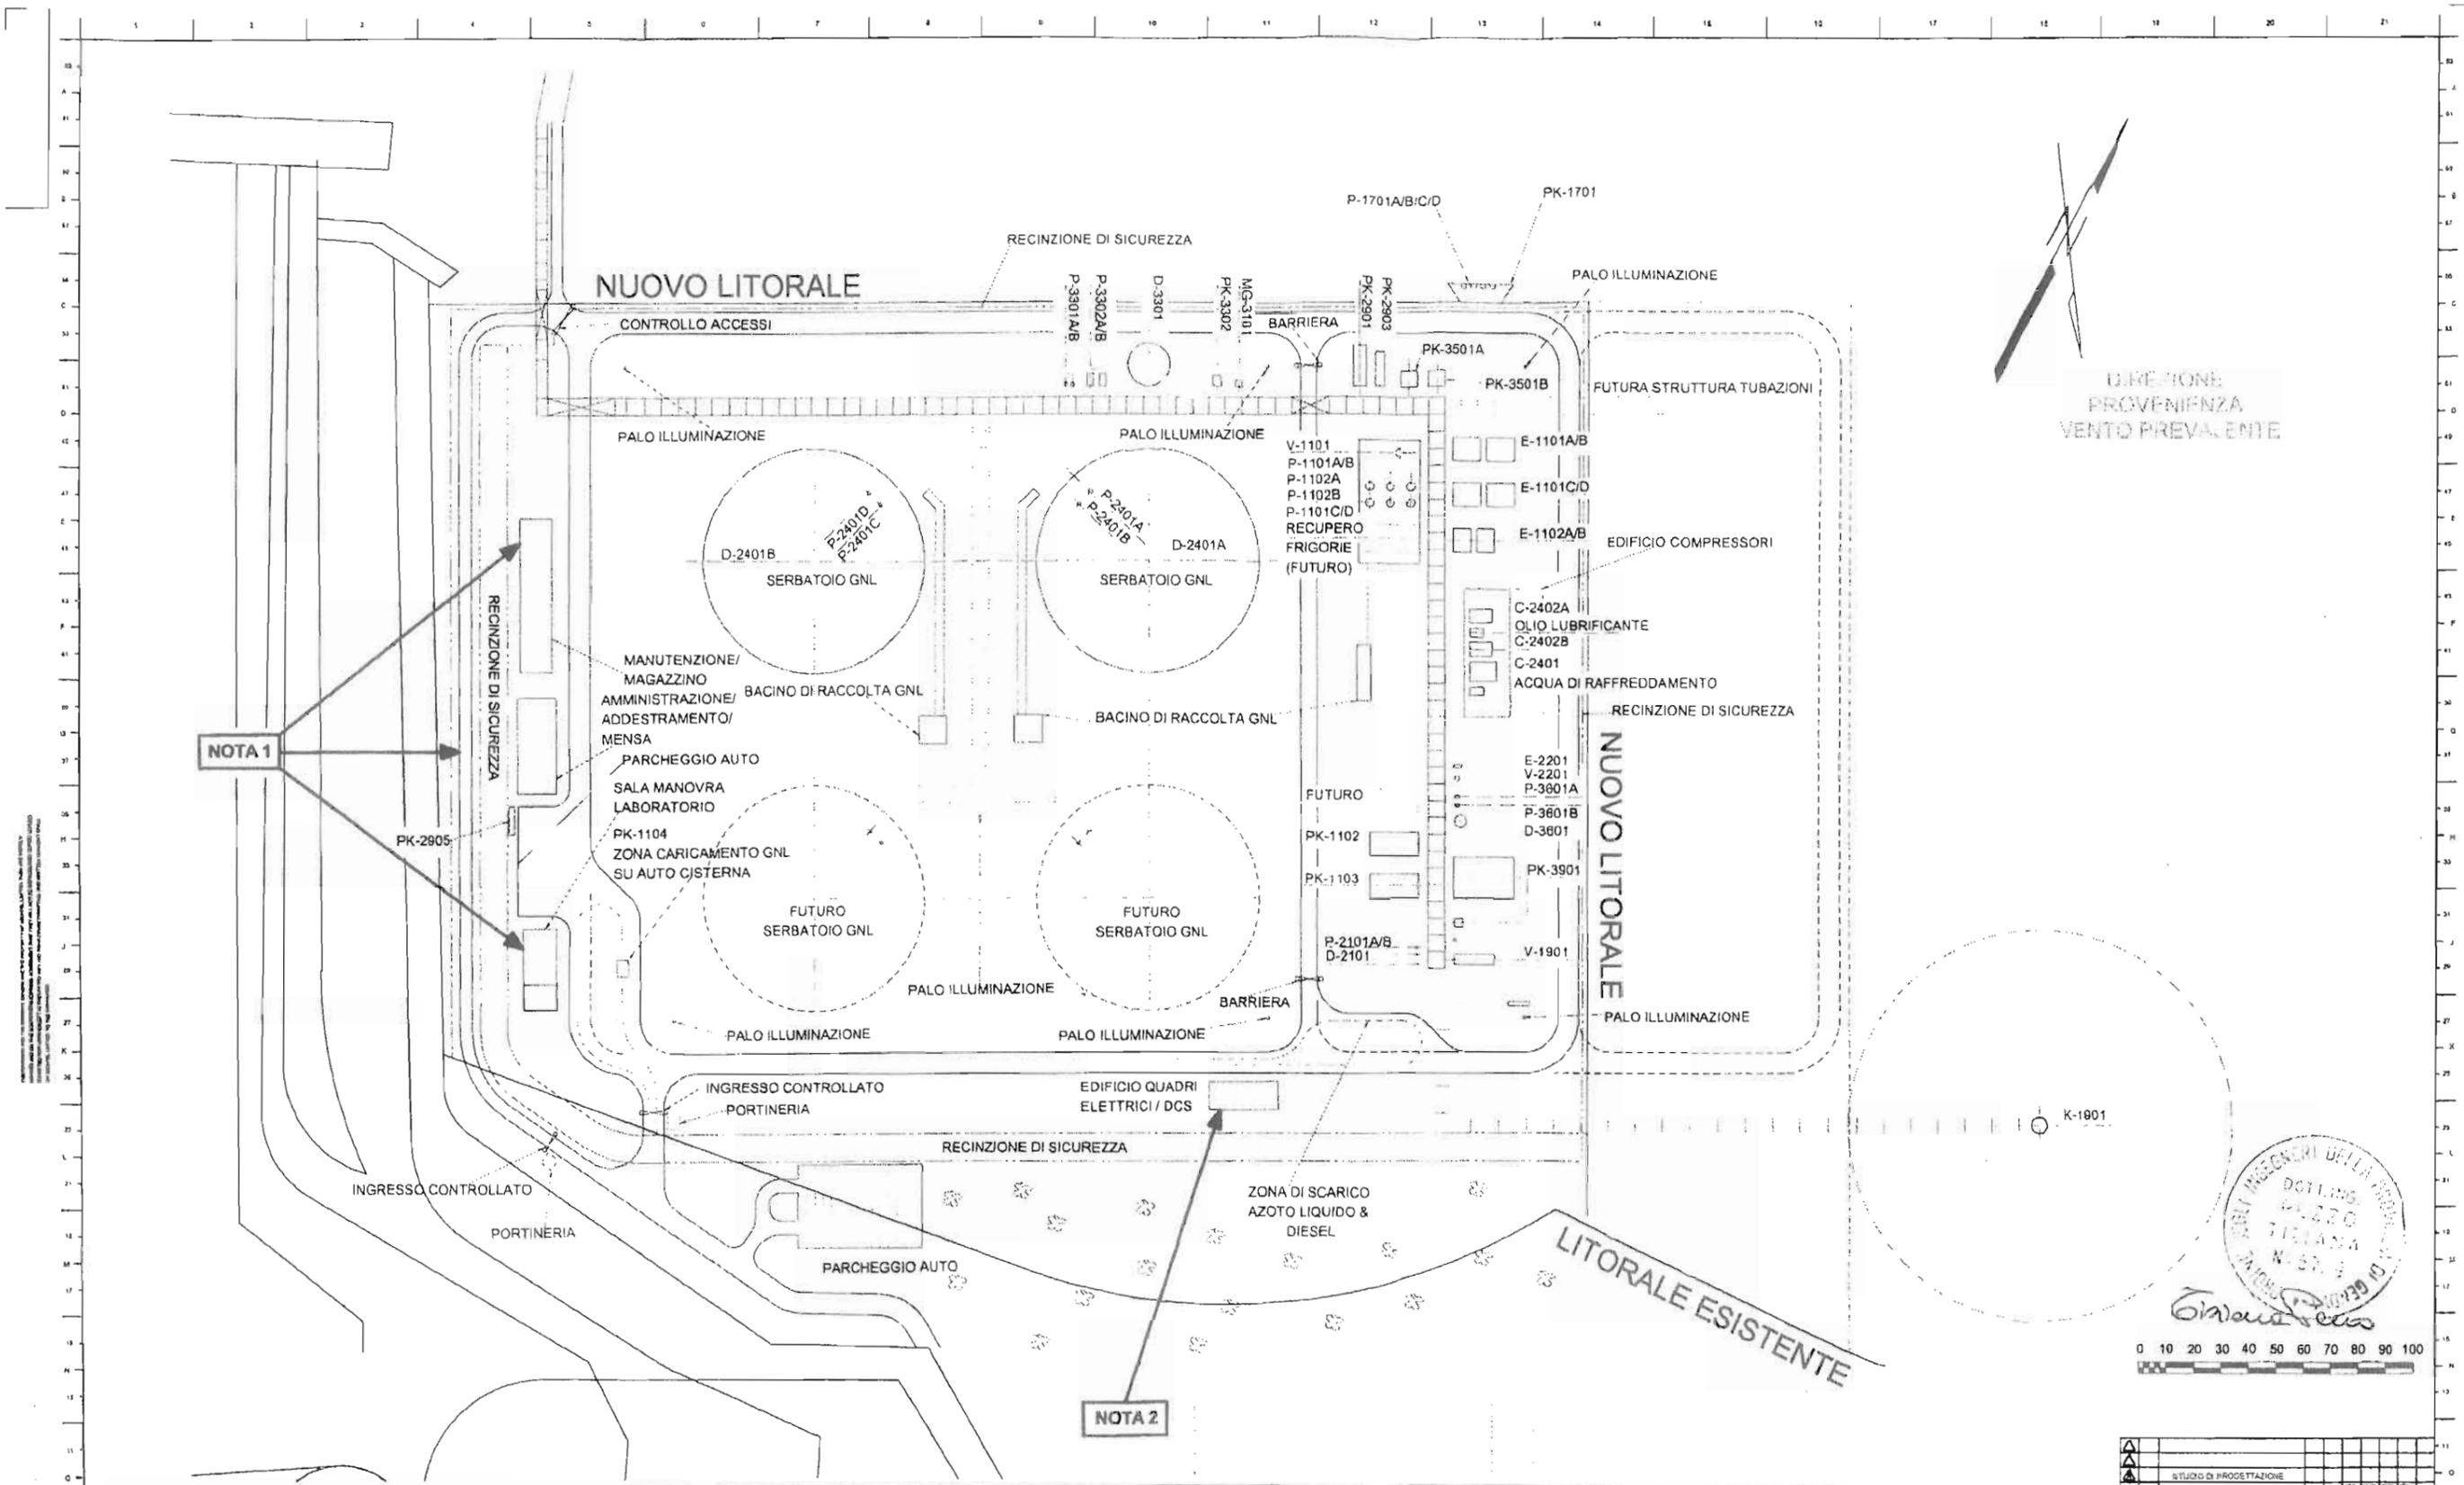

**NOTA 1**

**NOTA 1.**  
 AREA MANUTENZIONE / MAGAZZINO / AMMINISTRAZIONE / MENSA, SALA CONTROLLO E LABORATORIO SARANNO DOTATI DI ATTIVATORI MANUALI DI ALLARME, E DI ALLARMI ACUSTICI ELETTRONICI E DI RILEVATORI DI CALORE / FUMO ADATTI ALL'AMBIENTE E ILLUMINAZIONE DI EMERGENZA.

**NOTA 2**

**NOTA 2.**  
 EDIFICIO QUADRI ELETTRICI E DI CONTROLLO SARA' DOTATO DI ATTIVATORI MANUALI DI ALLARME, E DI ALLARMI ACUSTICI ELETTRONICI, RILEVATORI DI FUMO TIPO "VESDA" DI ALTA SENSIBILITA' E INTERRUTTORI DI SICUREZZA E CONTROLLO PER IL SISTEMA ESTINGUENTE A GAS INERTE.

**NOTA 3.**

AREE SITUATE ALL'APERTO SARANNO DOTATE DI ATTIVATORI DI ALLARME MANUALI VICINO AGLI IDRANTI. SIRENE PER L'IMPIANTO (1 o 2) SARANNO COLLOCATE SU PALI. ALLARMI ACUSTICI LOCALI E LUCI ROSSE IN EDIFICI DI PROTEZIONE O IN AREE AD ALTO RUMORE (>80dB). RILEVATORI DI CALORE COLLOCATI SOPRA POMPE / COMPRESSORI, RILEVATORI DI GAS INFIAMMABILE ALL'INTERNO DI AREE CHE COMPRENDONO APPARECCHIATURE CONTENENTI IDROCARBURI E DELLE CONDOTTE DI ASPIRAZIONE PER VENTILAZIONE E CONDIZIONAMENTO.



STUDIO DI PROGETTAZIONE			
<b>BG Group</b>			
<b>BECHTEL LIMITED</b>			
TERMINALE GNL DI BRINDISI			
LOCALIZZAZIONE RILEVATORI INCENDIO E GAS			
24624-004	24624-004-LP-101	A	

