

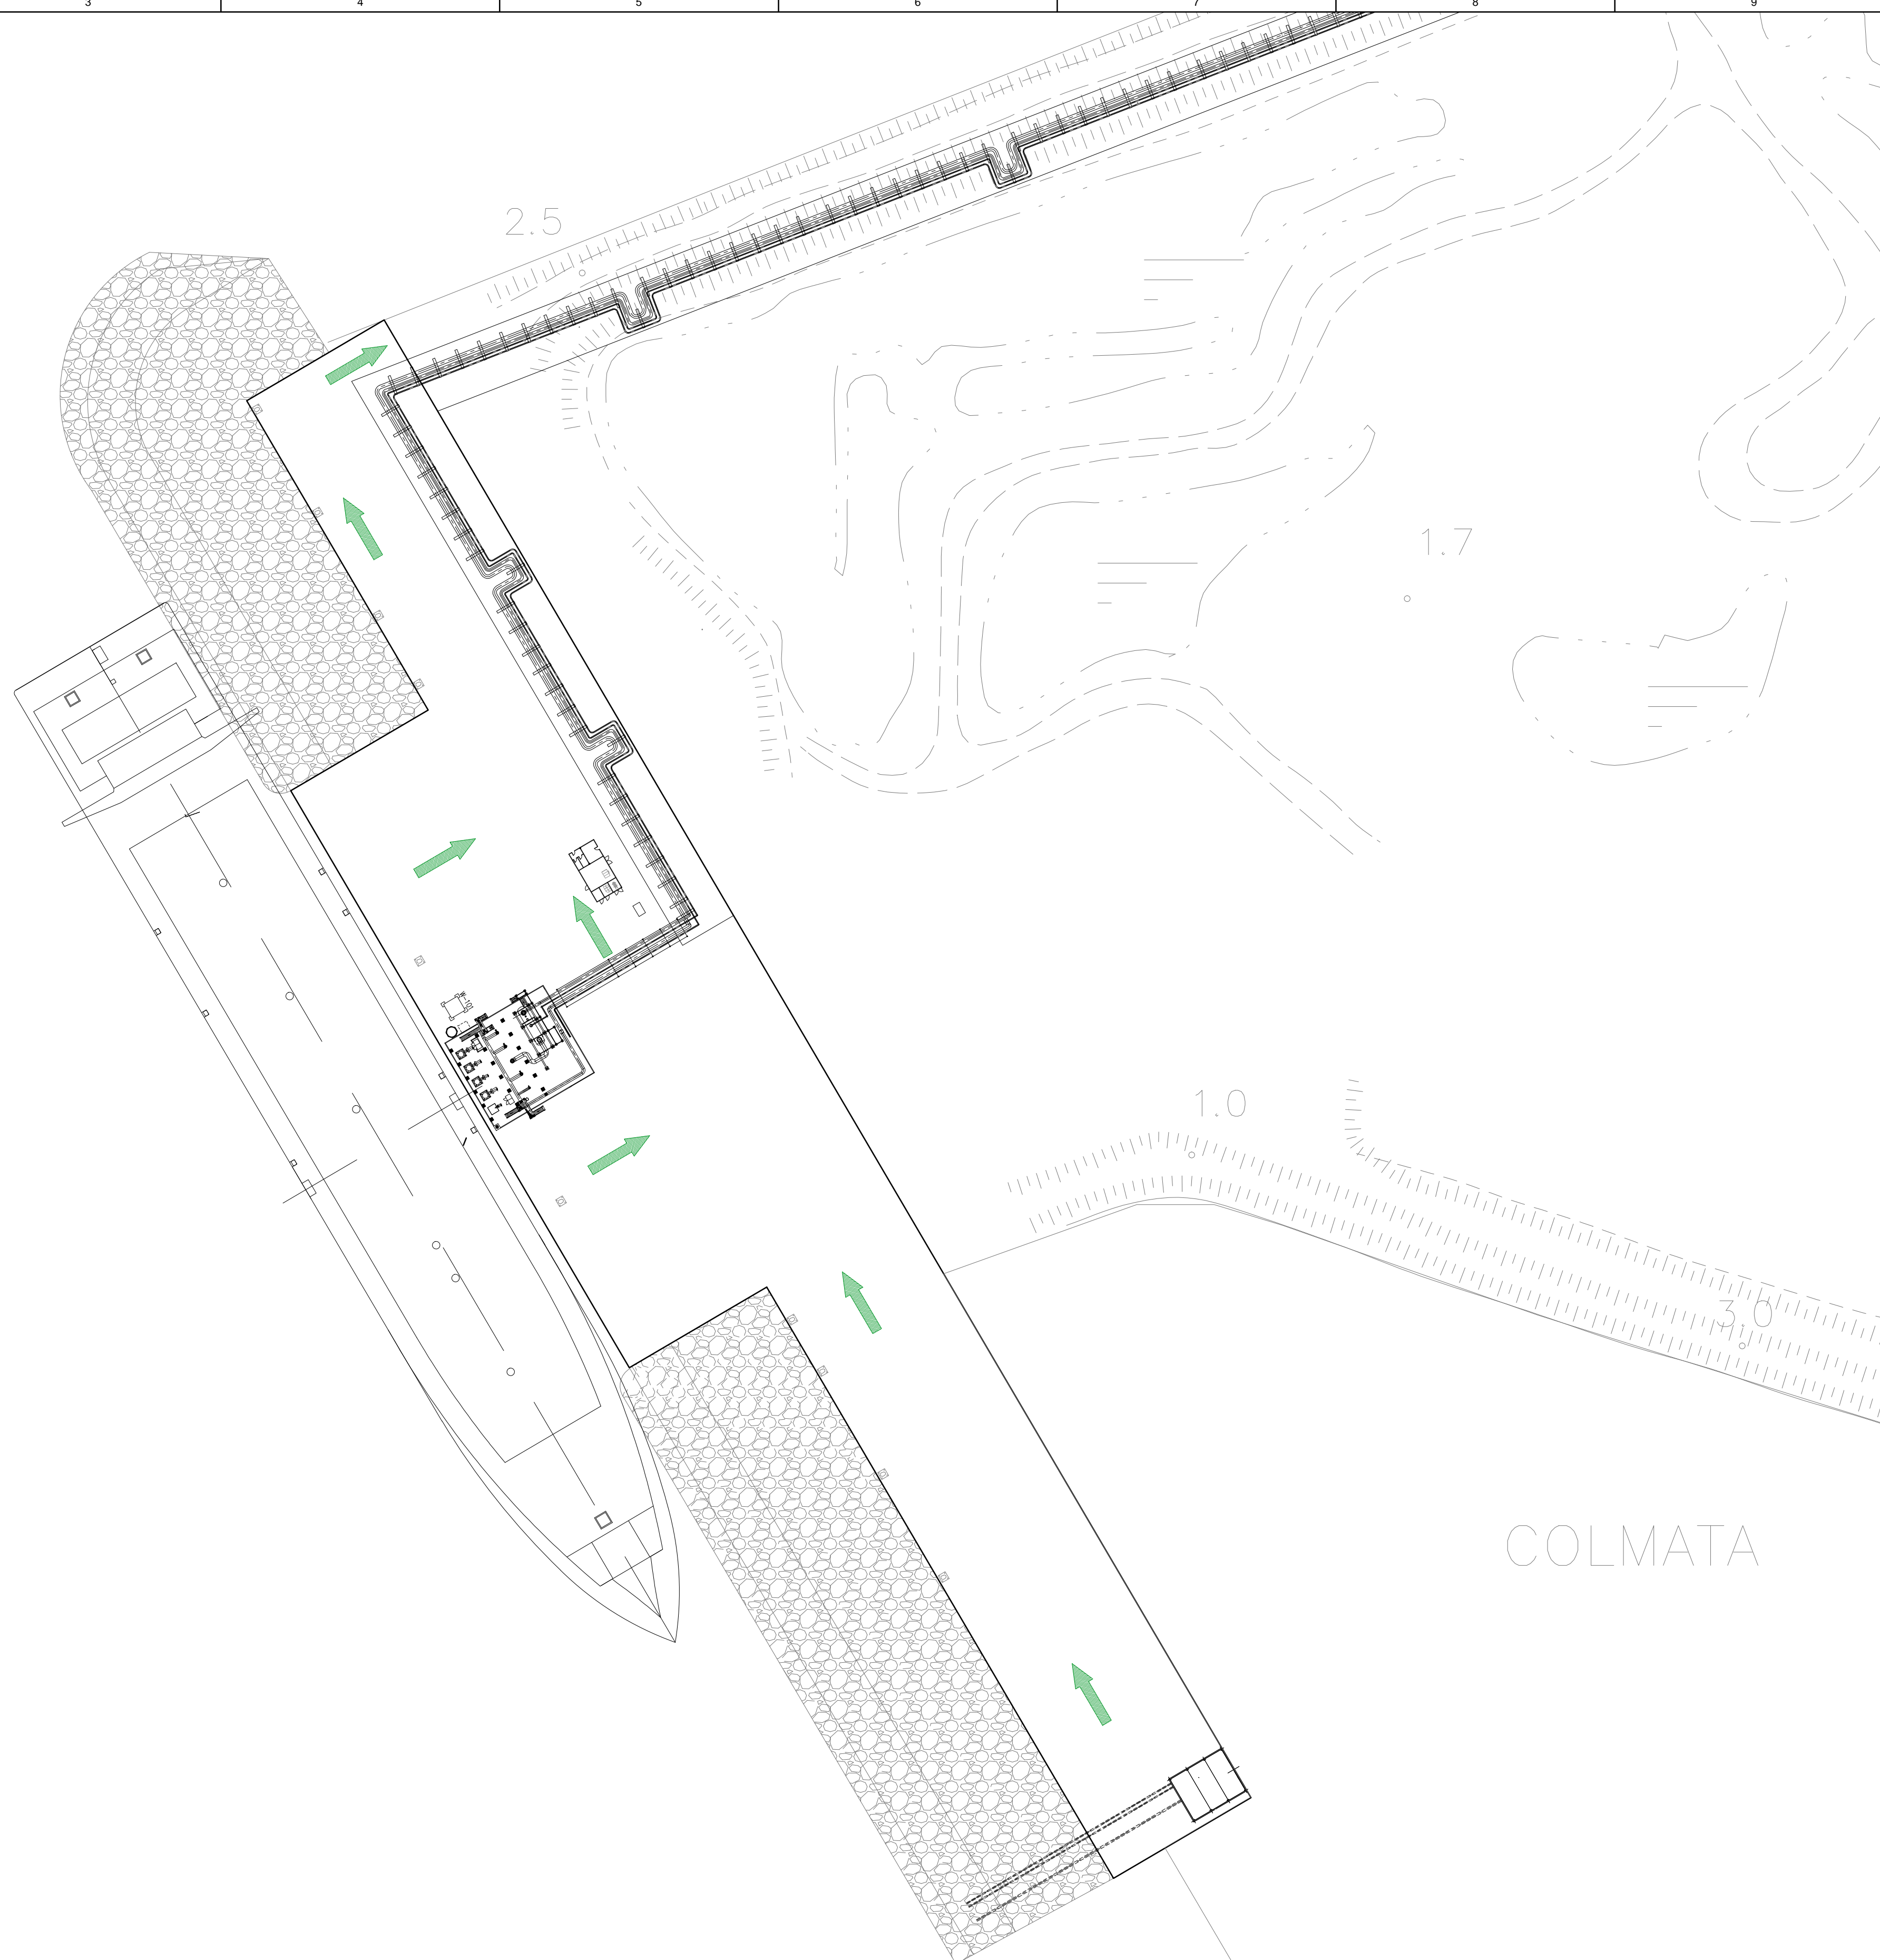


0.4

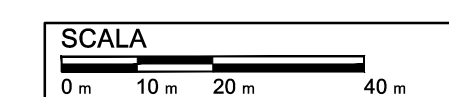

LEGENDA	
	PERCORSO DI USCITA ORIZZONTALE
	PERCORSO DI USCITA VERSO IL BASSO
	PERCORSO DI USCITA VERSO L'ALTO

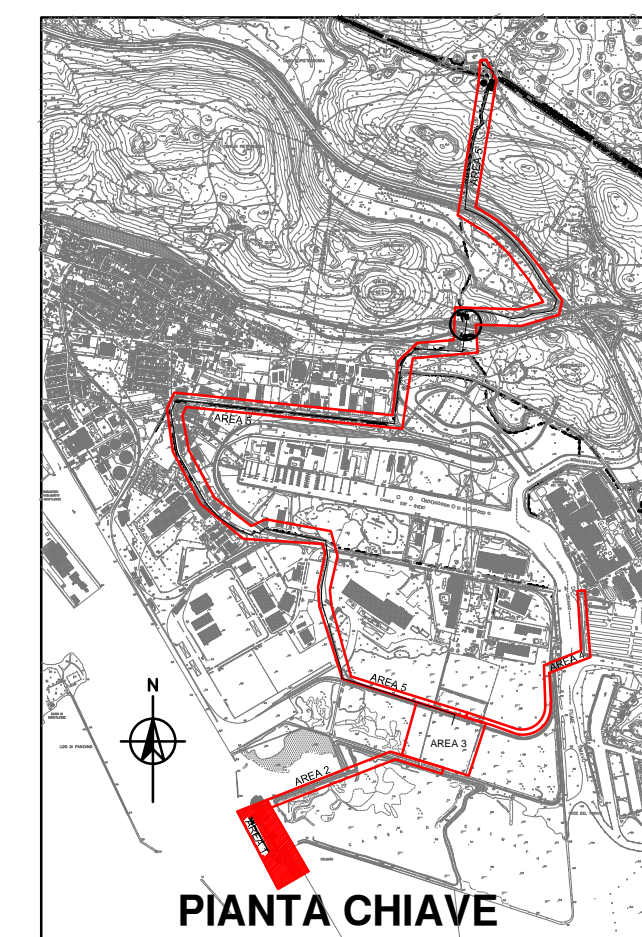

DISEGNI DI RIFERIMENTO		N.				
1	18/03/2015	EMISSIONE PER APPROVAZIONE	MDF	MFC-ALS	DIL	SSA
0	30/06/2014	EMISSIONE PER APPROVAZIONE	MDF	MFC-ALS	DIL	SSA
Revisione	DATA	DESCRIZIONE	ESEGUITO	CONTROLL	APPROVATO	SOTT.

PROGETTO  
**SVILUPPO PROGETTO  
 TERMINALE GNL NEL PORTO DI MONFALCONE**

**SMART GAS S.p.A.**

UNITA' FUNZIONALE  
 DOCUMENTI PER AUTORIZZAZIONE

TITOLO  
 AREA 1 - PLANIMETRIA VIE DI FUGA

DATA	SCALA	FORMATO ORIGINALE	DOC. N.			REV.	FG		
18/03/2015	--	A1	14	007	FF	D	015	1	1 di 1