PLANIMETRIA
SCALA 1:1000

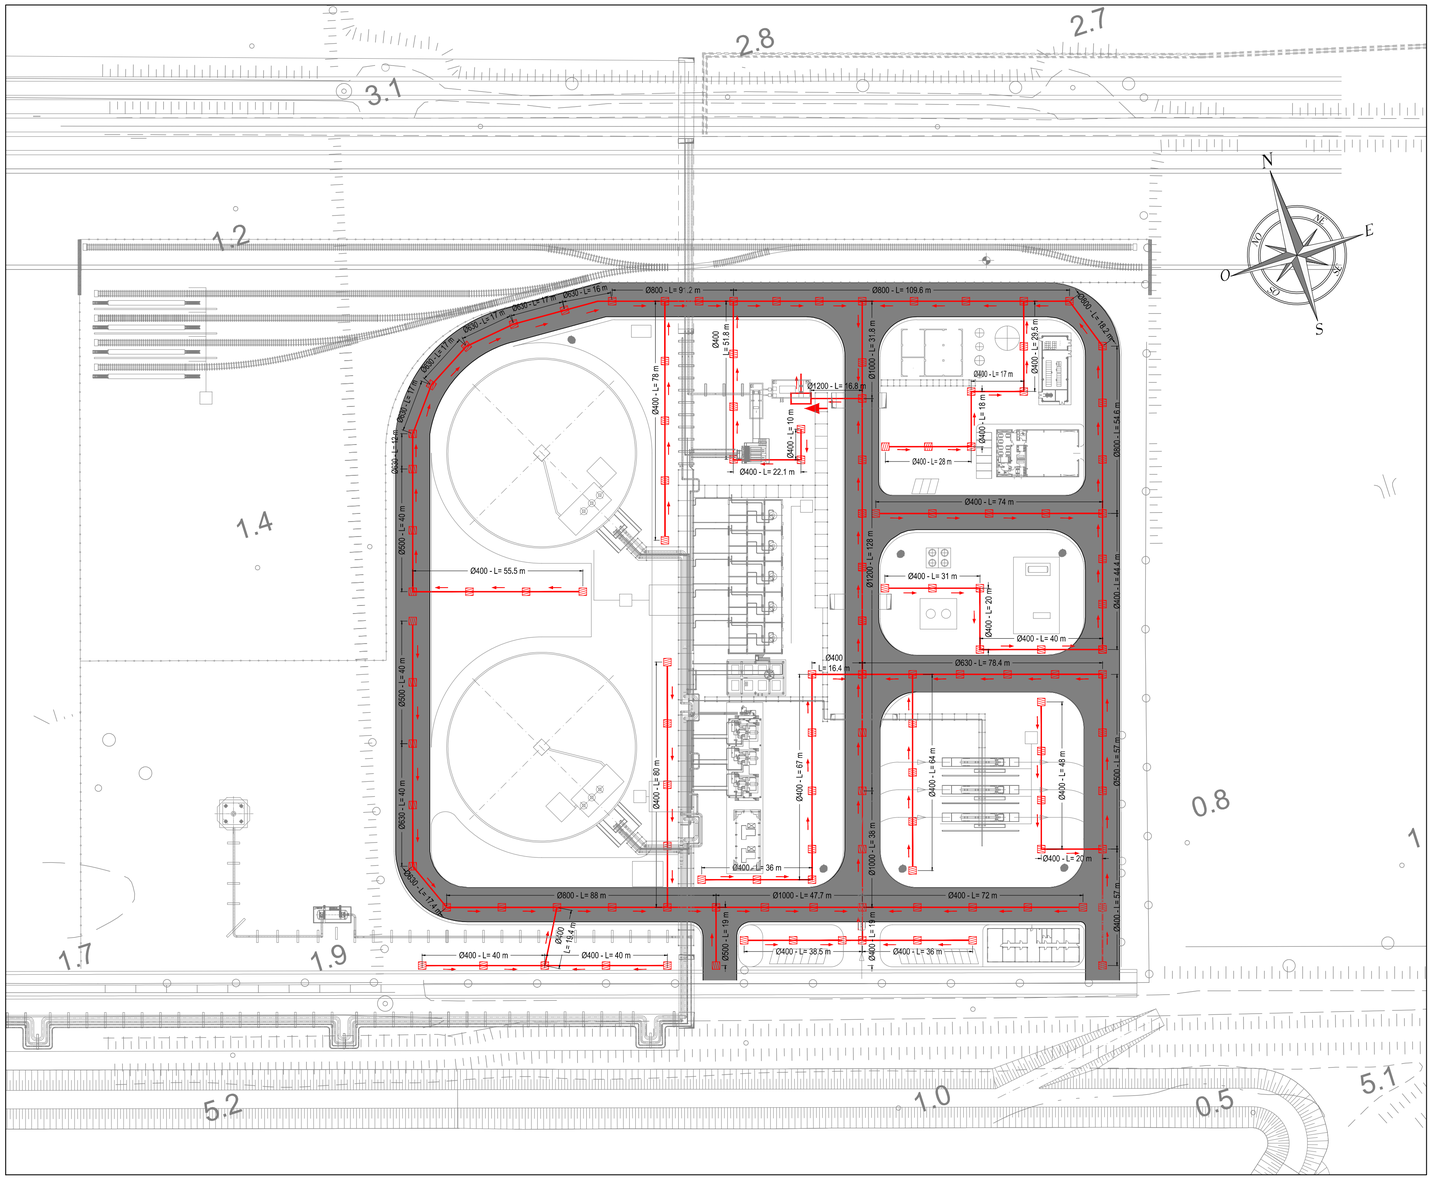
2.8
2.7
3.1
1.2
1.4
1.7
1.9
0.8
1
5.2
1.0
0.5
5.1
N
E
S
O
Ø800 - L= 9 .2 m
Ø800 - L= 109.6 m
Ø800 - L= 88 m
Ø1000 - L= 47.7 m
Ø400 - L= 72 m
Ø400 - L= 74 m
Ø630 - L= 78.4 m
Ø400 - L= 55.5 m
Ø400 - L= 40 m
Ø400 - L= 36 m
Ø400 - L= 38.5 m
Ø400 - L= 20 m
Ø1200 - L= 16.8 m
Ø400 - L= 22.1 m
Ø400 - L= 31 m
Ø400 - L= 28 m
Ø400 - L= 17 m
Ø400 - L= 18 m
Ø400 - L= 67 m
Ø400 - L= 64 m
Ø400 - L= 48 m
Ø400 - L= 78 m
Ø400 - L= 89 m
Ø400 - L= 40 m
Ø400 - L= 40 m
Ø400 - L= 40