SEZIONE A - A'

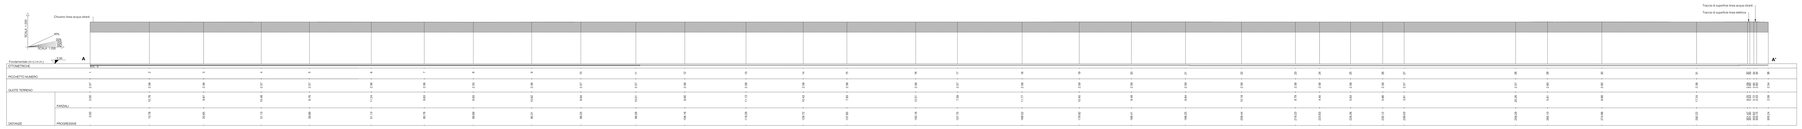

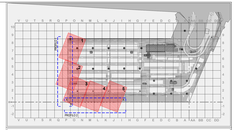

LEGENDA

RETICOLO DI RIFERIMENTO LOCALE

QUADRANTI DI INTERESSE

SEZIONE B - B'

PROFILO 1

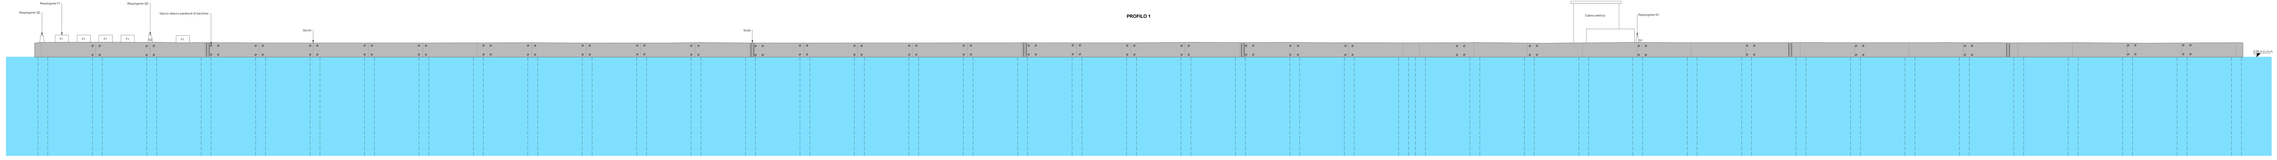

PROFILO 2

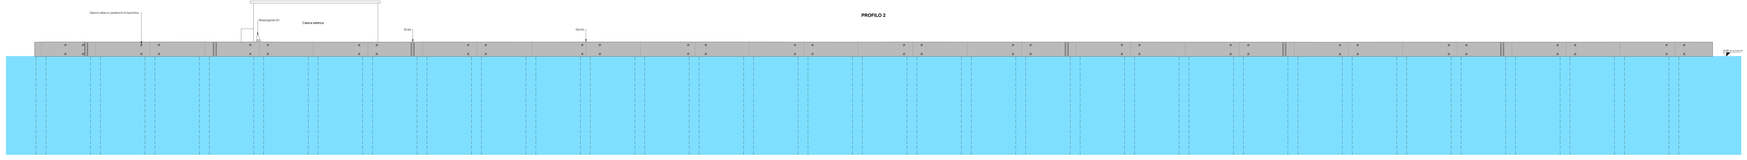

PROGETTO

INDAGINI GEOLOGICO-GEOTECNICHE E PROSPEZIONI GEOFISICHE PER L'AREA DI AMPLIAMENTO DEL MOLO VII DEL PORTO DI TRIESTE

TITOLO

RILIEVO TOPOGRAFICO
SEZIONI E PROFILI

RESPONSABILE
Arch. geol. Carlo Alberto Morelli

COLLABORATORI
Arch. geol. Fabio Fumeno
Arch. Davide Marcuzzi
Arch. Luca Morelli
Arch. Cristina Michelli

COMMITTENTE
Trieste Marine Terminal spa
Molo Settimo - Porto di Trieste
34123 Trieste

REFERENTI
Dott. Ing. Paolo Sestagna
Dott. Ing. Alessandro Ferrari

SCALA
1 : 200

DATA
28.10.2014

COMMESSA
0348SDM2

TAVOLA
S 01

geosyntech consultants
Geosyntech s.r.l. Via Ciamician, 4 - 34123 Trieste
Tel. 040 3728111 - Fax 040 3728112
www.geosyntech.it
P.IVA 01175000324

REVISIONE	DATA	DESCRIZIONE	AUTORIZZATO
01	Novembre 2014	Prima Emissione	S.I.I. Engineering s.r.l.
00	28.10.2014	EMISSIONE	MORELLI

Nome/ragione sociale
AUTORITA' PORTUALE DI TRIESTE

Nome
PORTO DI TRIESTE - TERMINAL CONTAINER MOLO VII
ALLUNGAMENTO 195m

Codiceprogetto
PROGETTO DEFINITIVO

Progettisti affidatari
Dott. Ing. Paolo Sestagna

Titolo
RILIEVO TOPOGRAFICO
SEZIONI E PROFILI

0129 TST
01075-00
R02 C-01

S.I.I. Engineering s.r.l.
Via Locchi 19
34123 Trieste (TS)
P.IVA 01081240328
Tel. +39 040 3728111
Fax +39 040 3728112
www.sii-eng.it
info@sii-eng.it

Il Responsabile del Procedimento
Ing. Michelangelo Lacitignola

Gruppo di lavoro
Ing. D. Lazzizzi
Ing. A. Pizzuto
Ing. A. Pizzuto
Ing. M. Cilenti
Geom. P. Fabbrizio Brunori
Geol. ssa A. Calzavara
Ing. A. Cimolai
Ing. P. Gamarino

CODIFICA ELABORATO
DISCIPLINA - PROGRESSIVO - REVISIONE

Formato
A1 (841X594)

Data
Novembre 2014

Scala
1:200

Cliente
Trieste Marine Terminal spa

Disegnato
Fogarolli

Controllato
M. Gandolfo

Nome file
01-00-R02-TS-01-00-B01.dwg

Ai sensi della legge sul diritto d'autore e del codice civile (R.D. 1942, n. 1165 e successive modifiche ed integrazioni) la S.I.I. Engineering s.r.l. è l'unica titolare dei diritti di proprietà intellettuale e industriale. Pertanto è vietata la riproduzione, la trasmissione o la consegna a terzi di copie di questo documento, in tutto o in parte, senza il preventivo consenso della S.I.I. Engineering s.r.l.
The Intellectual Property rights and the industrial property rights belong to S.I.I. Engineering s.r.l. Therefore the reproduction, the transmission or the delivery to third parties of copies of this document, in whole or in part, without the prior consent of S.I.I. Engineering s.r.l. are prohibited.