PIANTA CHIAVE

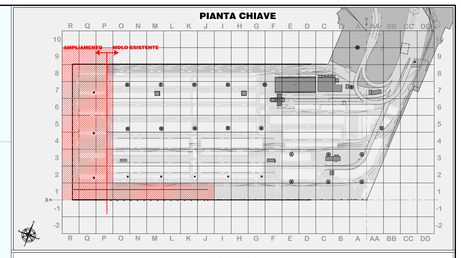

LEGENDA

- RETICOLO DI RIFERIMENTO LOCALE
- QUADRANTI DI INTERESSE
- PIASTRA MOLO ORIGINARIO (ANNI '60)
- PIASTRA COMPLETAMENTO MOLO (ANNI '80)
- PIASTRA DI PROGETTO (TIPO 1)
- PIASTRA SPECIALE PER IMPIANTO DI TRATTAMENTO ACQUE METEORICHE (TIPO 2)
- PIASTRA SPECIALE (TIPO 3)
- VIE DI CORSA ESISTENTI
- VIE DI CORSA DI PROGETTO SU IMPALCATO ESISTENTE
- VIE DI CORSA DI PROGETTO
- GIUNTI STRUTTURALI ESISTENTI
- GIUNTI STRUTTURALI DI PROGETTO

NOTA 1:
SISTEMA DI RIFERIMENTO DELLE COORDINATE IN GAUSS-BOAGA (Roma 40-fuso est)

NOTA 2:
TUTTE LE QUOTE SONO ESPRESSE IN METRI TRANNE OVE DIVERSAMENTE INDICATO

CARATTERISTICHE DEI MATERIALI

CALCESTRUZZO ARMATO IN OPERA (UNI EN 206-1)

- Classe C35/45
- Cemento pozzolanico tipo CEM IV/A 42,5
- Classe Esposizione XS3
- Classe di Consistenza S4
- Rapporto A/C <0.4
- Contenuto minimo di cemento 360 kg/mc
- Diametro Massimo Inerte 20 mm
- Copriferro 5 cm

ACCIAIO PER ARMATURE

- B450C
-Controllato in stabilimento
-Saldabile

REVISIONE	DATA	MOTIVAZIONE	PROPONENTE
00	Novembre 2014	PRIMA EMISSIONE	S.J.S. Engineering s.r.l.

MATRICE DELLA REVISIONE

Stazione appaltante: AUTORITA' PORTUALE DI TRIESTE

Intervento: PORTO DI TRIESTE - TERMINAL CONTAINER MOLO VII ALLUNGAMENTO 100m

Livello progettuale: PROGETTO DEFINITIVO

Soggetto attuatore: Trieste Marine Terminal

Titolo: **STRUTTURE PIANTA DEL NUOVO IMPALCATO**

Area code: 0129 TST
Title code: 01101-00
Class: R04 Progressive: C-01

Progettazione: S.J.S. Engineering s.r.l.
Roma (00187), Via Collina, n. 36
Foresta (74123), P.zza Cosimo S.Angelo, n.11
Ancona (71020-60), Xcavanys Passeggio n. 22 - Ufficio 3
Engineering s.r.l.
Certificato UNI EN ISO 9001:2008 QUALITY SYSTEM CERTIFIED BY DNV = ISO 9001 =

Il Responsabile del Procedimento

Il Direttore Tecnico: **Ing. Michelangelo Lentini**

Progettisti:
Ing. B. Lentini
Ing. A. Porretti
Ing. R. Taola
Ing. M. Filippone
Dott. Geol. G. Cardinali
Dott.ssa V. Colosimo
Ing. L. Drago
Ing. P. Semeraro

Drawn	Checked	Scale	Date	Filename
Tripaldi	B. Lentini	1:500	Novembre 2014	0129TST01101-00-R04.dwg

Il presente disegno e le informazioni in esso contenute sono proprietà esclusiva della S.J.S. Engineering s.r.l.
Il disegno non può essere riprodotto, reso pubblico o utilizzato in alcun modo senza l'autorizzazione scritta della S.J.S. Engineering s.r.l.
The drawing and the information contained on it are exclusive property of S.J.S. Engineering s.r.l.
This drawing is not to be reproduced, further distributed or used for any purpose without written permission of S.J.S. Engineering s.r.l.