


**LEGENDA**

- RETIKOLO DI RIFERIMENTO LOCALE
- QUADRANTI DI INTERESSE
- NUOVO CUNICULO DI CONTENIMENTO CAVI ELETTRICI
- RETE MT
- RETE MT PLANTO FISSO P1 DA DISMETTERE E RIPRISTINARE NUOVA POSIZIONE
- POZZETTI ELETTRICI
- PUNTO FISSO PER ALIMENTAZIONE GRU

NOTA 1: TUTTE LE QUOTE SONO ESPRESSE IN METRI TRAMME OVE DIVERSAMENTE INDICATO  
 NOTA 2: SEZIONI RIFERIMENTO TAVOLA 0129TST01171-00

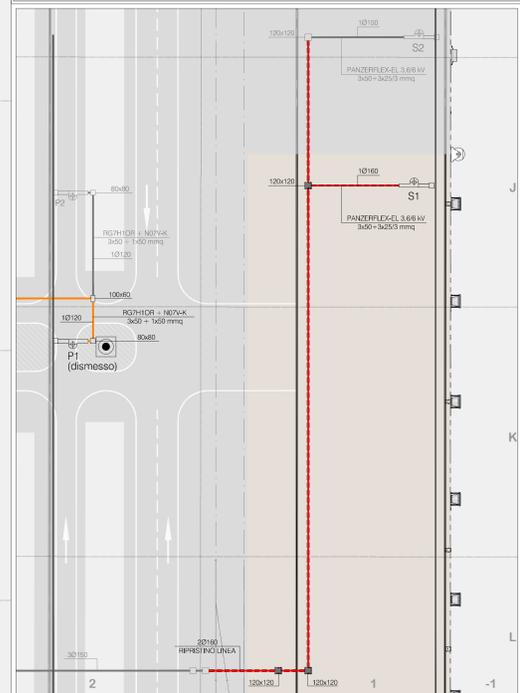

00	Novembre 2014	PRIMA EMISSIONE	NOTIFICAZIONE	S.I.S. Engineering s.r.l.
REVISIONE	DATA	PRIMA EMISSIONE	NOTIFICAZIONE	PRODOTTORE
AUTORITA' PORTUALE DI TRIESTE				
PORTO DI TRIESTE - TERMINAL CONTAINER MOLO VII ALLUNGAMENTO 100m				
PROGETTO DEFINITIVO				
S.I.S. Engineering s.r.l.		Il Responsabile del Procedimento:		Il Cliente Tecnico Progettista:
S.I.S. Engineering s.r.l. Via Galvani, n. 35 34100 Trieste (TS) P.le Canal S. Nicola, n. 11 34100 Trieste (TS) P.le Canal S. Nicola, n. 11 34100 Trieste (TS)		<b>Ing. B. Lentini</b> <b>Ing. A. Porretti</b> <b>Ing. B. Tioda</b> <b>Ing. M. Filippone</b> <b>Dott. Gen. G. Carandini</b> <b>Dott.ssa V. Colosimo</b> <b>Ing. L. Drago</b> <b>Ing. P. Semeraro</b>		Area cantiere: <b>0129 TST</b> Titolo cantiere: <b>01166-00</b> Foglio: <b>R03 C-01</b>
Disegnato:	Verificato:	Scale:	Data:	File Name:
Marini	B. Lentini	1:500	Novembre 2014	0129TST01166-00-R03.dwg

