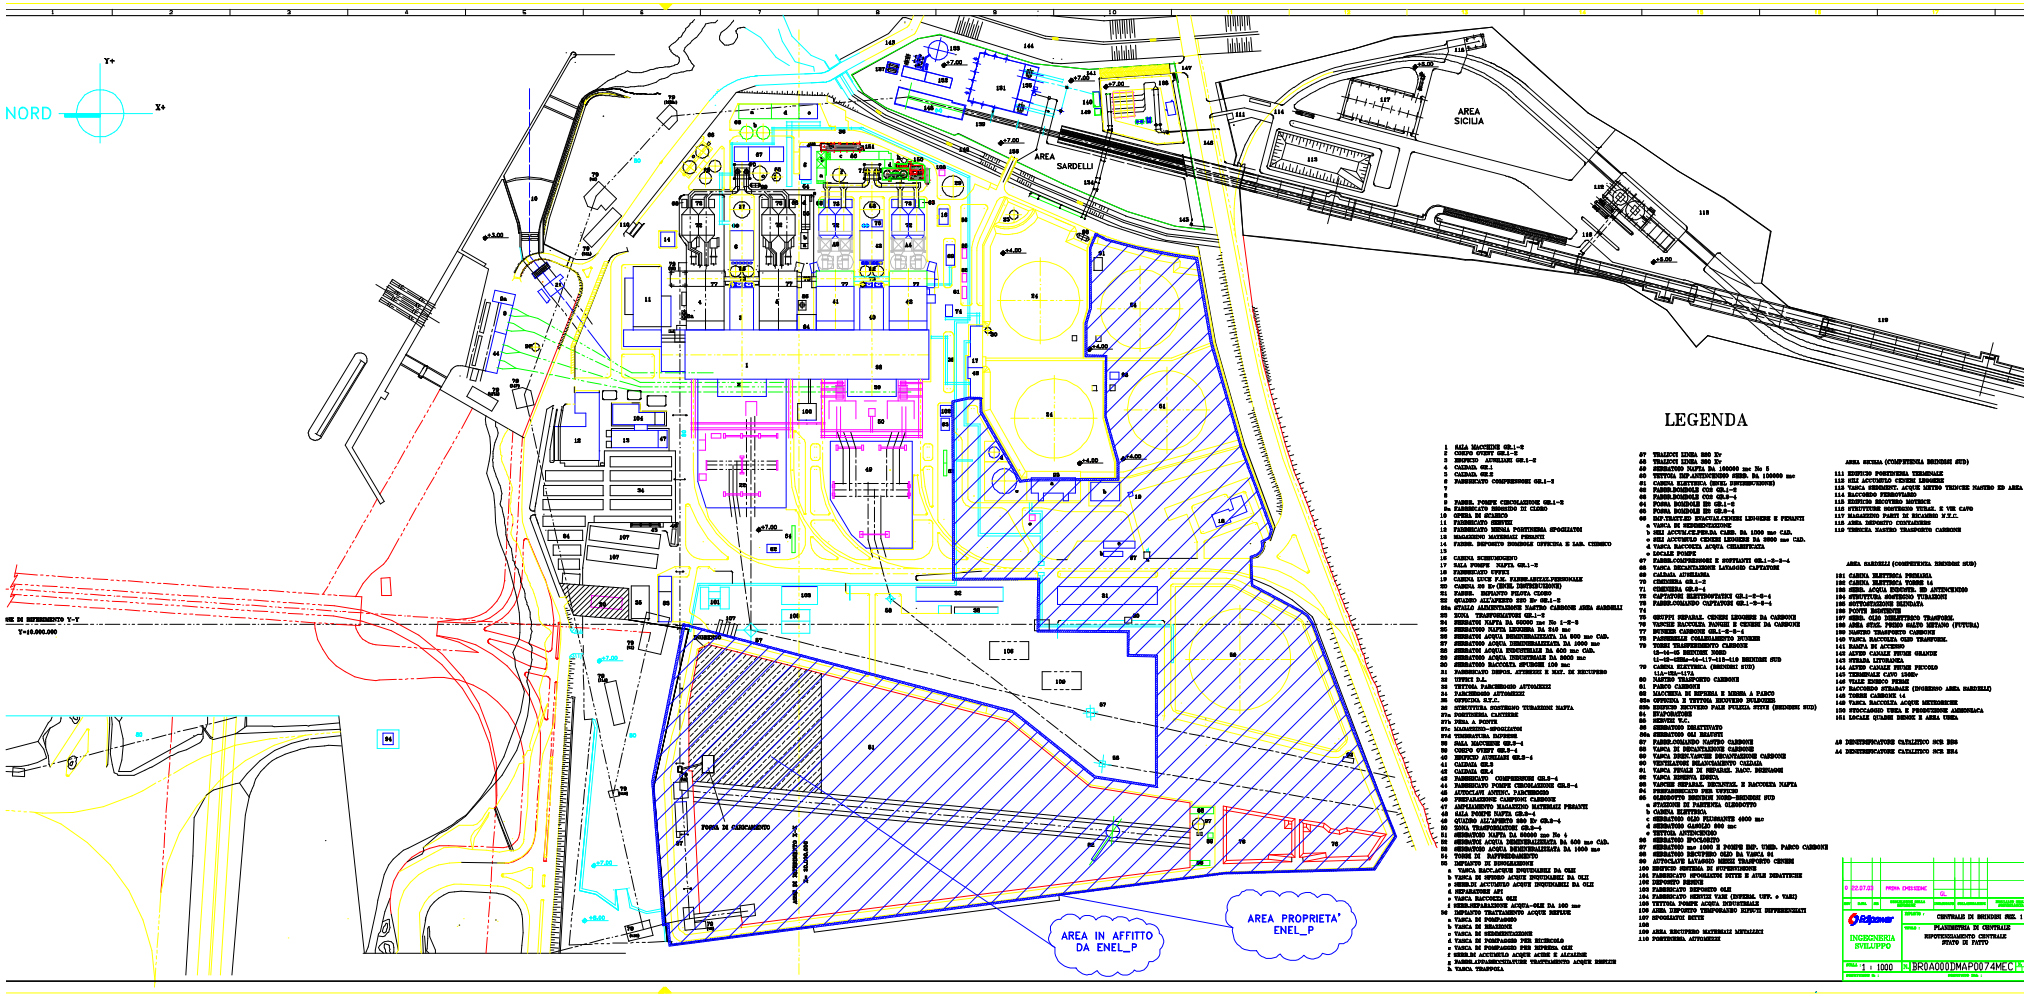

LEGENDA

1 SALA MACCHINE GR.1-2
2 CORPO CENTT GR.1-2
3 EDIFICIO AUSILIARI GR.1-2
4 CALDAIA GR.1
5 CALDAIA GR.2
6 FABBRICATO COMPRESSORI GR.1-2
7
8
9 PARER. POMPE CIRCOLAZIONE GR.1-2
8a FABBRICATO SERBATOIO DI CLORO
10 OFFICE DI SERVIZIO
11 FABBRICATO SERVIZI
12 FABBRICATO SEZIONI POSTERIORI SPOGLIATOI
13 MAGAZZINO MATERIALI PESANTI
14 PARER. DEPOSITO BOMBOLE OSSIGENO E SAR. CHIMICO
15
16 CABINA SCHECCHIGNINO
17 SALA POMPE NAFTA GR.1-2
18 FABBRICATO VIVEI
19 CABINA LUCE P.M. FABBR.ARCOLI PERSONALE
20 CABINA 20 Kv (RETE DISTRIBUZIONE)
21 PARER. DEPOSITO PEZZI CHIMO
22 QUADRO ALL'APERTO 220 Kv GR.1-2
22a STALLO AMPLIFICATORE MARTEO CARBONE AREA SARDELLI
23 ZONA TRASFORMATORI GR.1-2
24 SERBATOI NAFTA DA 60000 mc Ex 1-2-3
25 SERBATOIO NAFTA LEGGERA DA 240 mc
26 SERBATOI ACQUA DEMINERALIZZATA DA 600 mc CAD.
27 SERBATOIO ACQUA DEMINERALIZZATA DA 1000 mc
28 SERBATOI ACQUA ANTINCENDIO DA 600 mc CAD.
29 SERBATOIO ACQUA INDUSTRIALE DA 2000 mc
30 SERBATOIO RACCOLTA SPURGHI 100 mc
31 PARERCHIO DEPOS. ATTREZZI E MAT. DA RECUPERO
32 UFFICI D.L.
33 TETTOIA PARCHEGGIO AUTOMEZZI
34 PARCHEGGIO AUTOMEZZI
35 OFFICINA E.T.C.
36 SUBSTITUTO SOSTEGNO TUBAZIONE NAFTA
37a POSTERIORI CASTIERE
37b PERA A PONTE
37c GALLEGGIO-SPOGLIATOI
37d TERMOSAUNA INFERMI
38 SALA MACCHINE GR.3-4
39 CORPO CENTT GR.3-4
40 EDIFICIO AUSILIARI GR.3-4
41 CALDAIA GR.3
42 CALDAIA GR.4
43 FABBRICATO COMPRESSORI GR.3-4
44 FABBRICATO POMPE CIRCOLAZIONE GR.3-4
45 AUTOCLAVE ANTINC. PARCHEGGIO
46 PERFAZIONE CARTONI CARBONE
47 AMPLIAMENTO MAGAZZINO MATERIALI PESANTI
48 SALA POMPE NAFTA GR.3-4
49 QUADRO ALL'APERTO 220 Kv GR.3-4
50 ZONA TRASFORMATORI GR.3-4
51 SERBATOIO NAFTA DA 60000 mc Ex 4
52 SERBATOI ACQUA DEMINERALIZZATA DA 600 mc CAD.
53 SERBATOIO ACQUA DEMINERALIZZATA DA 1000 mc
54 TORRE DI RAFFREDDAMENTO
55 IMPIANTO DI SPOGLIAMENTO
a VASCA RACCOLTA INDUSTRIALE DA OLE
b VASCA DI SPURGO ACQUE INDUSTRIALI DA OLI
c SERBAIO ACCUMULO ACQUE INDUSTRIALI DA OLI
d SEPARATORE API
e VASCA RACCOLTA OLI
f SERB.SEPARAZIONE ACQUA-OLE DA 100 mc
56 IMPIANTO TRATTAMENTO ACQUE REFLUE
a VASCA DI POMPAGGIO
b VASCA DI REAZIONE
c VASCA DI SEDIMENTAZIONE
d VASCA DI POMPAGGIO PER RICICLO
e VASCA DI POMPAGGIO PER SPURGO OLE
f SERB.DI ACCUMULO ACQUE ACIDE E ALCALINE
g PARER.ATTREZZATURE TRASFERIMENTO ACQUE REFLUE
h VASCA TRAPPOLA
57 TRALICCI LINEA 380 Kv
58 TRALICCI LINEA 380 Kv
59 SERBATOIO NAFTA DA 180000 mc Ex 5
60 TETTOIA DEP.ANTINCENDIO SERB. DA 100000 mc
61 CABINA ELETTRICA (RETE DISTRIBUZIONE)
62 PARER.BOMBOLE CON GR.1-2
63 PARER.BOMBOLE CON GR.3-4
64 POSTA BOMBOLE DI GR.1-2
65 POSTA BOMBOLE DI GR.3-4
66 DEP.TRATT.ED ESAURIM.CENERI LEGGERE E PESANTI
a VASCA DI SEDIMENTAZIONE
b SILI ACCUM.CENERI CAPB. DA 1200 mc CAD.
c SILI ACCUMULO CENERI LEGGERE DA 2000 mc CAD.
d VASCA RACCOLTA ACQUA CHIARIFICATA
e LOCALE POMPE
67 PARER.COMPRESSORE E SOFFIATORI GR.1-2-3-4
68 VASCA DECANTAZIONE LAVAGGIO CAPZATORE
69 CABINA AUSILIARI
70 CENTRALE GR.1-2
71 CENTRALE GR.3-4
72 CAPTATORE ELETTROSTATICI GR.1-2-3-4
73 PARER.POLIAMIDO CAPZATORE GR.1-2-3-4
74
75 GRUPPI SEPARAZ. CENERI LEGGERE DA CARBONE
76 VASCHE RACCOLTA FANGHI E CENERE DA CARBONE
77 ESTREMI CARBONE GR.1-2-3-4
78 PARERRELLE COALLAMAMENTO NUMERI
79 TORRI TRASFERIMENTO CARBONE
GR-14-15 SEZIONE NORD
L1-L2-GR2a-G4-L17-L18-L19 SEZIONE SUD
79 CABINA ELETTRICA (SEZIONE SUD)
L1a-L2a-L17a
80 NASTRO TRASPORTO CARBONI
81 PARCO CARBONI
82 MACCHINA DI RIPRESA E MESSA A PARCO
82a OFFICINA E TETTOIA RICOVERO INGLESERI
82b EDIFICIO RICOVERO PALE PULIZIA STOVE (SEZIONE SUD)
83 STAZIONATORE
84 SERVIZI U.C.
85 SERBATOIO DEALTUVATO
85a SERBATOIO OLI BASUTI
87 PARER.COLLAMAMENTO PARCO CARBONI
88 VASCA DI DECANTAZIONE CARBONE
89 VASCA DEMIC.VANTIE DECANTAZIONE CARBONE
90 VENTILATORI RALAVCIAMENTO CALDAIA
91 VASCA PIOGGE DI SEPARAZ. RACC. SEZIONANDI
92 VASCA ESPURGO ESRICA
93 VASCHE SEPARAZ. SEZIONIZZ. E RACCOLTA NAFTA
94 PERFAZIONCARTONI PER VEICOLI
95 GLOBOTTO SEZIONE NORD-SEZIONE SUD
a STAZIONE DI PARTENZA GLOBOTTO
b CABINA ELETTRICA
c SERBATOIO OLIO FLUIDANTE 4000 mc
d SERBATOIO GASOLIO 500 mc
e TETTOIA ANTINCENDIO
96 SERBATOIO EPOXARIO
97 SERBATOIO mc 1000 I POMPE DEP. VERD. PARCO CARBONI
98 SERBATOIO RECUPERO OLIO DA VASCA 84
99 AUTOCLAVE LAVAGGIO MEZZI TRASPORTO CENERI
100 EDIFICIO SERVIZI DI SUPERVISIONE
101 FABBRICATO SPOGLIATOIO DITTE E AUSA DEMATICHE
102 DEPOSITO MEZZI
103 FABBRICATO RIPOSTO OLE
104 FABBRICATO SERVIZI VARI (INFERM. UFF. e VARI)
105 TETTOIA POMPE ACQUA INDUSTRIALE
106 AREA DEPOSITO TRASPORANTI RIFIUTI SEPPERRIGENATI
107 SPOGLIATOI DITTE
108
109 AREA RECUPERO MATERIALI METALLICI
110 POSTERIORI AUTOMEZZI


111 EDIFICIO POSTERIORI TERMALIZ
112 SILI ACCUMULO CENERI LEGGERE
113 VASCA SEDIMENT. ACQUE METEO TRINCHE MASTRO ED AREA
114 RACCORDO FERROVIARIO
115 EDIFICIO RICOVERO MOTORIC
116 STRUTTURE SOSTEGNO TUBAZ. E VER CAPO
117 MAGAZZINO PARTI DI RICAMBIO U.T.C.
118 AREA DEPOSITO CONTAINERS
119 VERNICE, NASTRO TRASPORTO CARBONE

AREA SARDELLI (COMPETENZA ENEMESE SUD)

121 CABINA ELETTRICA PRIMARIA
122 CABINA ELETTRICA TORRE 14
123 SERB. ACQUA DEMINER. ED ANTINCENDIO
124 STRUTTURA SOSTEGNO TUBAZIONI
125 SOTTOSTAZIONE SECONDA
126 PONTE SOSPESO
127 SERB. OLIO IDRAULICO TRASFORM.
128 AREA STAZ. PERSO SALTO ESTANO (FUTURA)
129 NASTRO TRASPORTO CARBONI
130 VASCA RACCOLTA OLIO TRASFORM.
141 RAMPA DI ACCESSO
142 ASTEO CANALE FETOR GRANDE
143 STRADA LITORANEA
144 ASTEO CANALE FETOR PICCOLO
145 TERMINALE CAVO 15kV
146 VALLE ESRICO PERMI
147 RACCORDO STRADALE (INGRESSO AREA SARDELLI)
148 TORRE CARBONE 14
149 VASCA RACCOLTA ACQUE METEORICHE
150 STOCCAGGIO ESRIA E PRODUZIONE AMMONIACA

A5 DENITRIFICATORE CATALITICO SCR EG6
A4 DENITRIFICATORE CATALITICO SCR EG4

REV.	DATA	DIS.	DESCRIZIONE DELLA MODIFICA	DISEGNATO	CONTROLLATO	APPROVATO
0	22.07.22		PRIMA EMISSIONE			



RIPOTENZIAMENTO CENTRALE
STATO DI FATTO

SCALA 1 : 1000 | BR0A000DMAP0074MEC | A

DISEGNATORE G. L. | DISEGNATORE DIS. |