



CALANGIANUS

BERCHIDDA

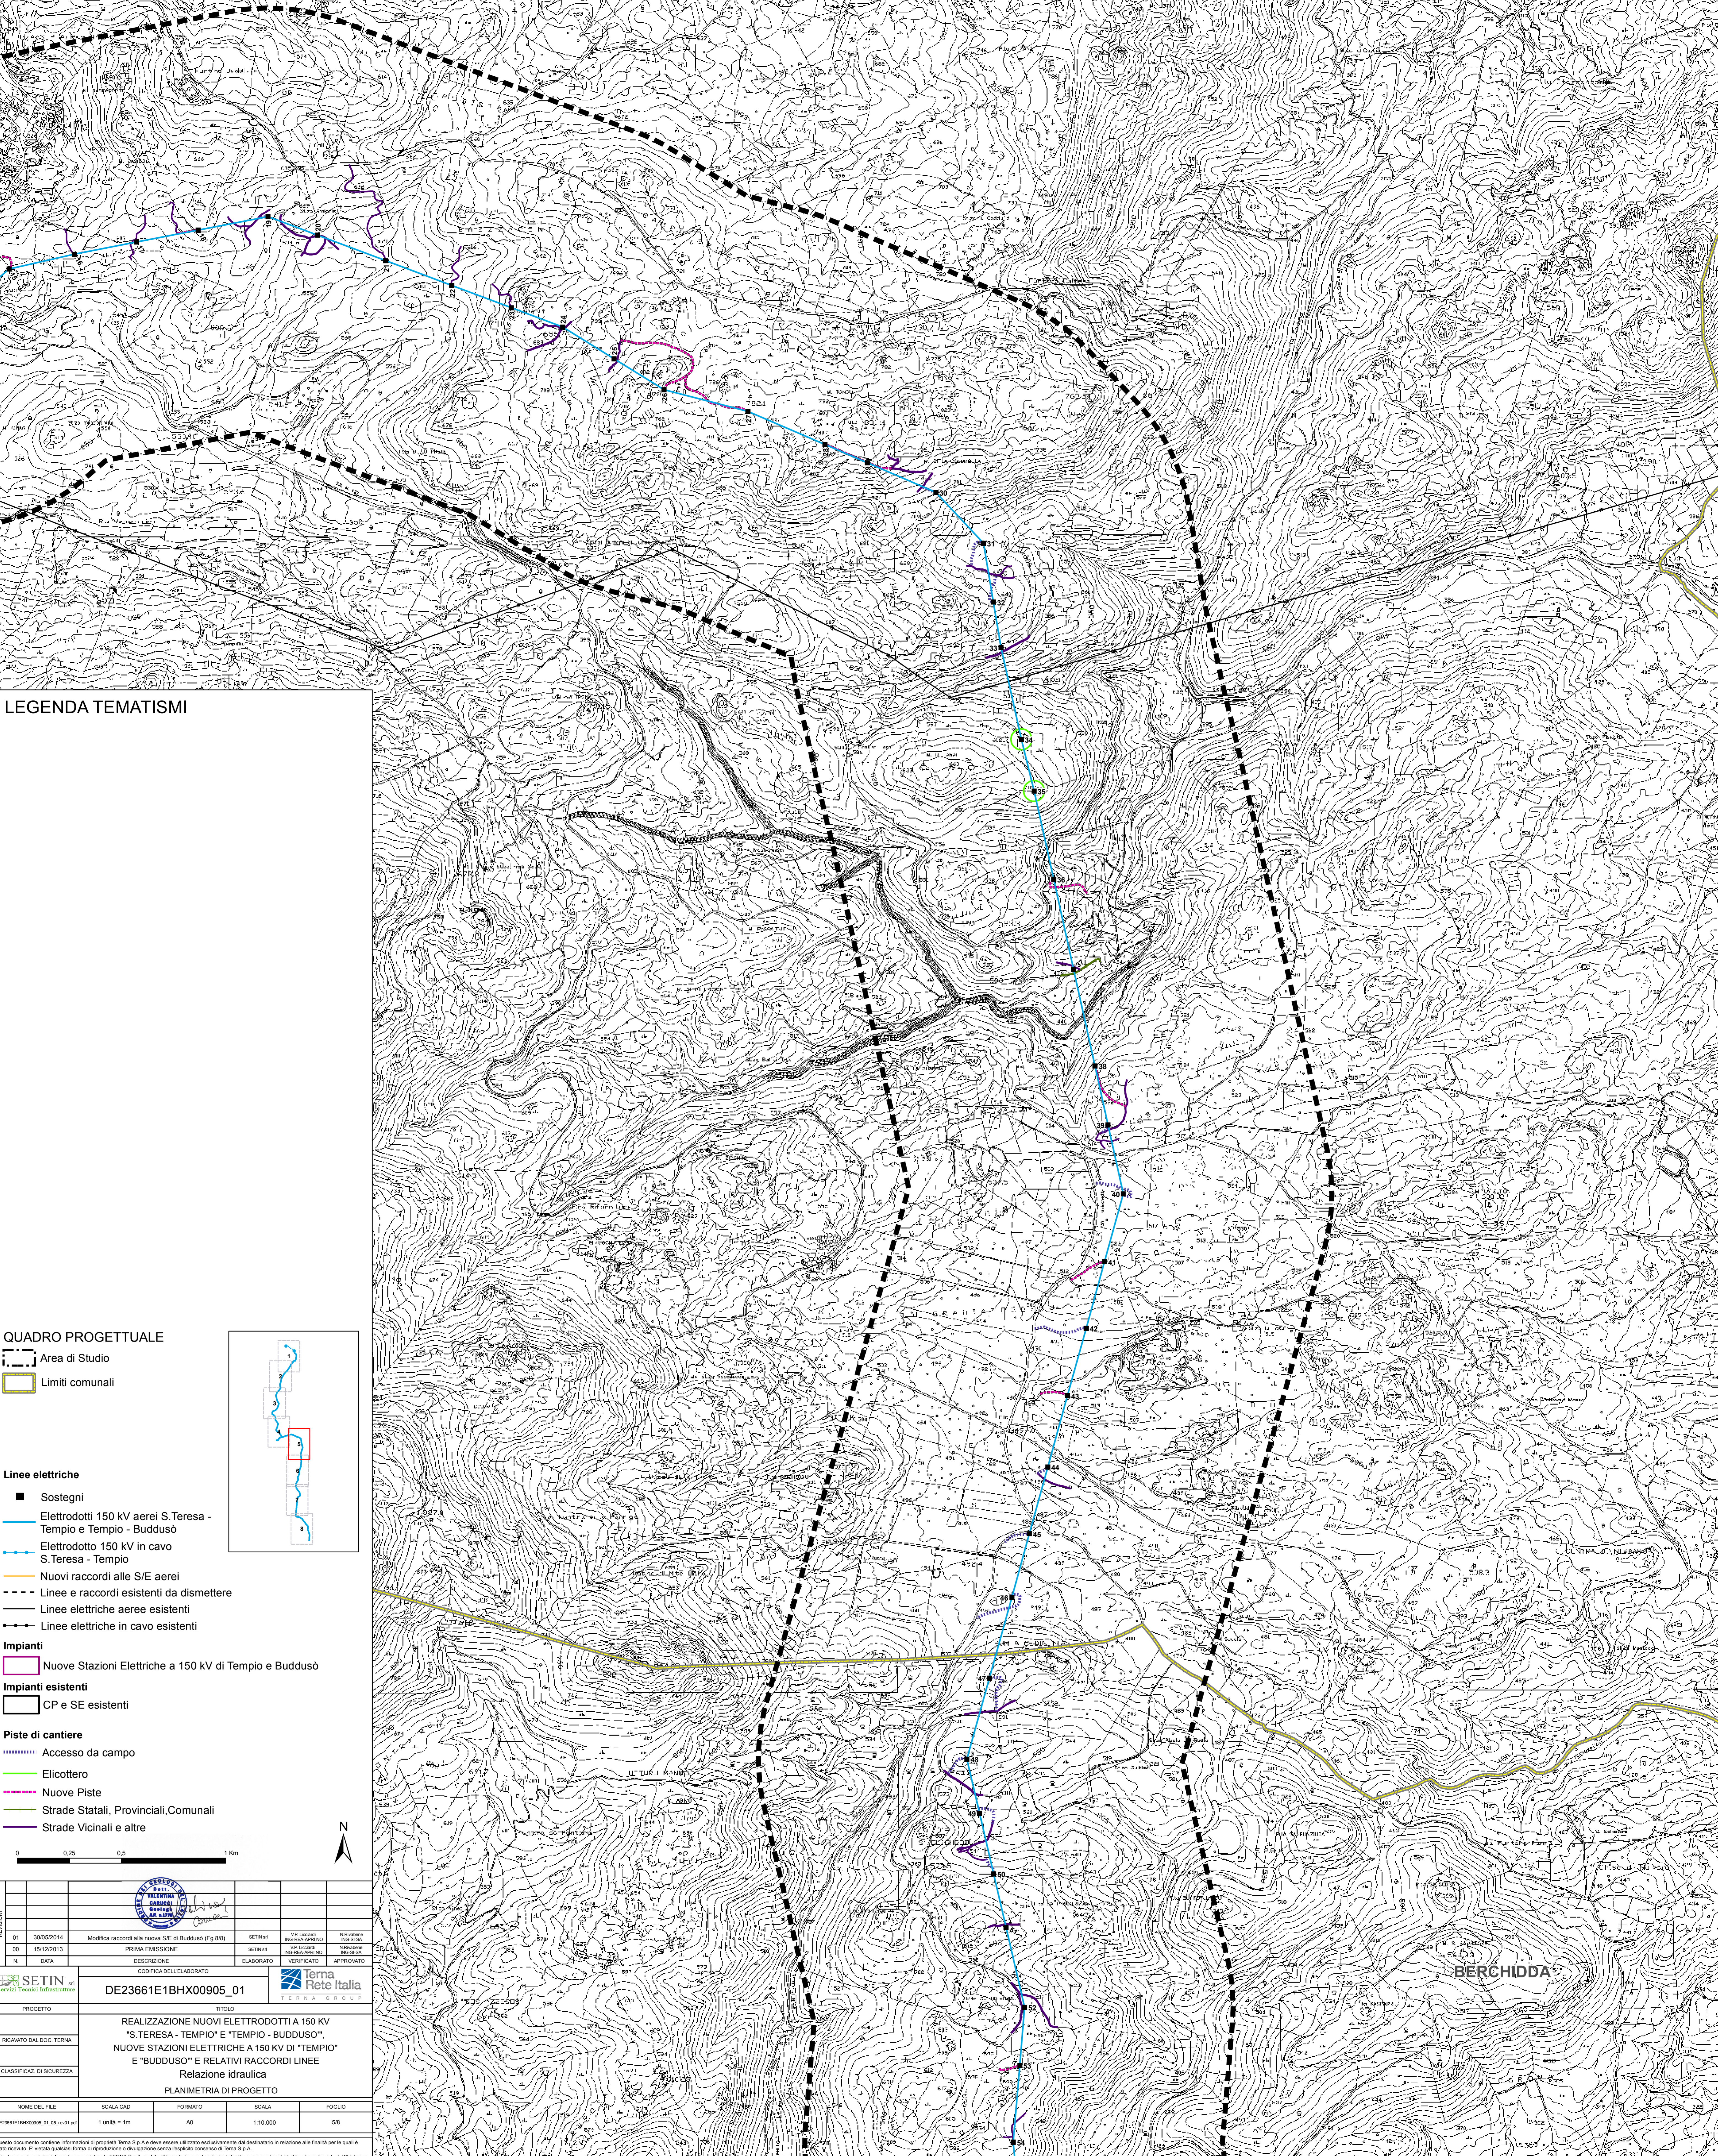

### LEGENDA TEMATISMI

- Area di Studio
- Limiti comunali
  
- Linee elettriche**
- Sostegni
- Elettrodotti 150 kV aerei S.Teresa - Tempio e Tempio - Budduso
- Elettrodotti 150 kV in cavo S.Teresa - Tempio
- Nuovi raccordi alle S/E aerei
- Linee e raccordi esistenti da dismettere
- Linee elettriche aeree esistenti
- Linee elettriche in cavo esistenti
  
- Impianti**
- Nuove Stazioni Elettriche a 150 kV di Tempio e Budduso
- CP e SE esistenti
  
- Piste di cantiere**
- Accesso da campo
- Elicottero
- Nuove Piste
- Strade Statali, Provinciali, Comunali
- Strade Vicinali e altre

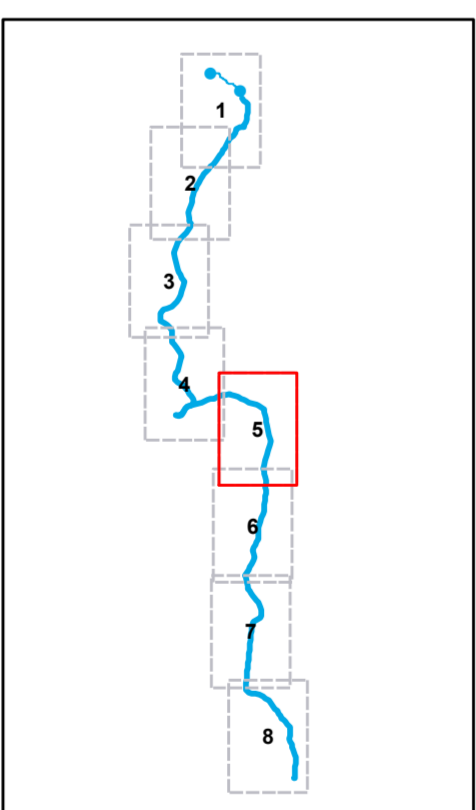

### QUADRO PROGETTUALE

- Area di Studio
- Limiti comunali

DE23661E1BHX00905_01			
<b>REALIZZAZIONE NUOVI ELETTRODOTTI A 150 KV "S.TERESA - TEMPIO" E "TEMPIO - BUDDUSO". NUOVE STAZIONI ELETTRICHE A 150 KV DI "TEMPIO" E "BUDDUSO" E RELATIVI RACCORDI LINEE</b> Relazione idraulica PLANIMETRIA DI PROGETTO			
NO. FILE	SCALA CAD	FORMATO	SCALA
01	1:1000	A3	1:10.000
02	1:1000	A3	1:10.000

Questo documento contiene informazioni di proprietà Terna S.p.A. e non deve essere utilizzato esclusivamente del destinatario in relazione alle finalità per le quali è stato fornito. È vietata qualsiasi forma di riproduzione o divulgazione senza l'esplicito consenso di Terna S.p.A. This document contains information proprietary to Terna S.p.A. and it will have to be used exclusively for the purposes for which it has been furnished. Without the prior consent of Terna S.p.A. any reproduction or disclosure is prohibited.