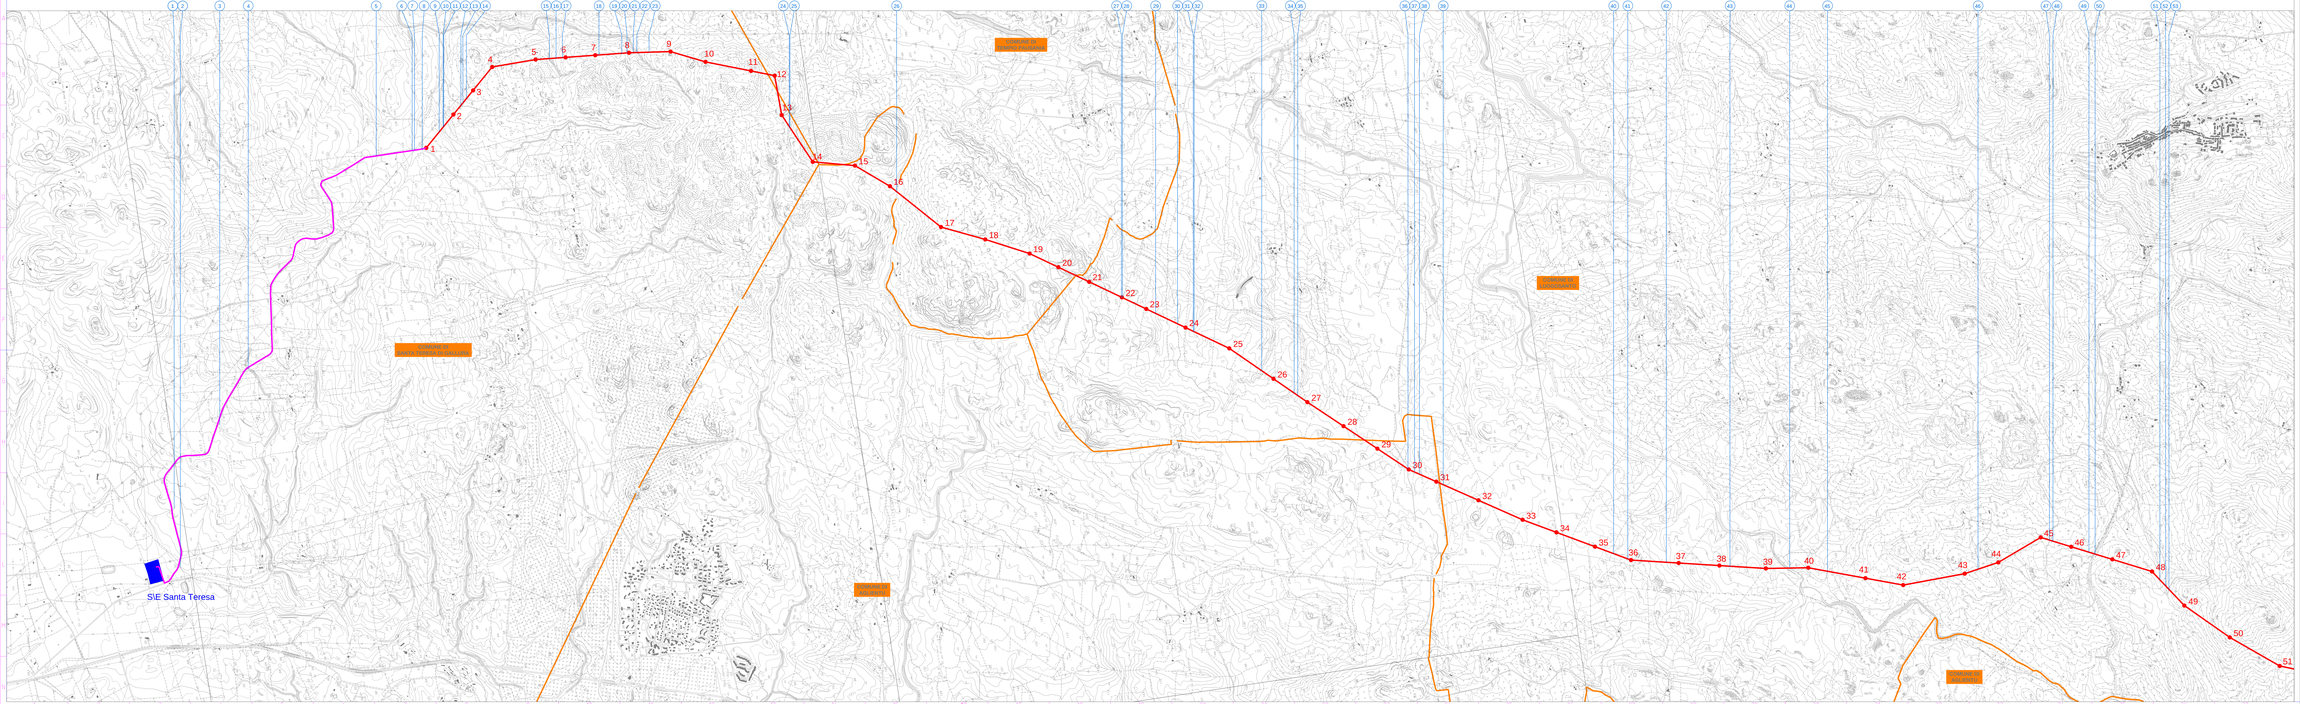

LEGENDA

- Nuovo elettrodotto aereo a 150kV
- Nuovo elettrodotto in cavo interrato a 150kV
- Nuova Stazione Elettrica
- Stazione Elettrica esistente
- Confine comunale

NOTE	COMUNE	LOC. ORIENTAMENTO	BUCHI
1	Canaria		Canaria non canaria
2	Canaria		Canaria non canaria
3	Canaria		Canaria non canaria
4	Fiumi	Serra Grca	Ru Lucanarsar
5	Canaria		Canaria non canaria
6	Canaria		Canaria non canaria
7	Linea Elettrica Terna Terna 220kV ss	Terna S.p.A.	
8	Strada Statale	Dorsale di Serra Tentesa di Sellula	
9	Linea Elettrica Aree Media Tensione	Enel Distribuzione S.p.A.	
10	Strada Statale	Dorsale di Serra Tentesa di Sellula	
11	Fiumi	Serra Grca	Ru Lu Mulinusan
12	Strada Sterrata	Dorsale di Serra Tentesa di Sellula	
13	Linea Elettrica Aree Media Tensione	Enel Distribuzione S.p.A.	
14	Canaria		Canaria non canaria
15	Canaria		Canaria non canaria
16	Strada Sterrata	Dorsale di Serra Tentesa di Sellula	
17	Strada Sterrata	Dorsale di Serra Tentesa di Sellula	
18	Strada Sterrata	Dorsale di Serra Tentesa di Sellula	
19	Strada Sterrata	Dorsale di Serra Tentesa di Sellula	
20	Strada Sterrata	Dorsale di Serra Tentesa di Sellula	
21	Canaria		Canaria non canaria
22	Canaria		Canaria non canaria
23	Strada Sterrata	Dorsale di Serra Tentesa di Sellula	
24	Canaria		Canaria non canaria
25	Strada Sterrata	Dorsale di Serra Tentesa di Sellula	
26	Strada Sterrata	Dorsale di Serra Tentesa di Sellula	
27	Strada Sterrata	Dorsale di Tentesa Pauseddu	
28	Strada Sterrata	Dorsale di Tentesa Pauseddu	
29	Strada Sterrata	Dorsale di Tentesa Pauseddu	
30	Strada Sterrata	Dorsale di Tentesa Pauseddu	Ca cuddaiadeddu
31	Strada Sterrata	Dorsale di Tentesa Pauseddu	
32	Canaria		Canaria non canaria
33	Linea Elettrica Aree Media Tensione	Enel Distribuzione S.p.A.	
34	Canaria		Canaria non canaria
35	Canaria	Serra Grca	Canaria non canaria
36	Canaria		canaria non canaria
37	Strada Comunale	Dorsale di Agiantu	
38	Canaria		Canaria non canaria
39	Canaria		canaria non canaria
40	Fiumi	Serra Grca	Ca piumacciana
41	Strada Sterrata	Dorsale di Lucaperdu	
42	Strada Sterrata	Dorsale di Lucaperdu	
43	Canaria		Canaria non canaria
44	Fiumi	Serra Grca	Fiumi Bassacchina
45	Canaria		canaria non canaria
46	Strada Sterrata	Dorsale di Lucaperdu	
47	Strada Comunale	Dorsale di Lucaperdu	
48	Linea Elettrica Aerea	Terna Rete S.p.A.	
49	Linea Elettrica Aree Media Tensione	Enel Distribuzione S.p.A.	
50	Strada Comunale	Dorsale di Lucaperdu	
51	Canaria		Canaria non canaria
52	Strada Sterrata	Dorsale di Lucaperdu	
53	Strada Sterrata	Dorsale di Lucaperdu	

Terna Rete Italia SpA
Direzione Ingegneria Funzione Realizzazione
Area Progettazione e Realizzazione Impianti Rete Centro

Vincenzo Lisciandro

ORDINE INGEGNERI PROVINCIA CAGLIARI
N. 3212

Dott. Ing. Vincenzo Lisciandro

REVISIONI						
00	20-12-2024	PRIMA EMISSIONE	G. RUSSO	M. DEL PRETE	VINCENZO LISCIANDRO	
R	DATA	DESCRIZIONE	DISEGNATO	CONTROLLATO	APPROVATO	

COORDINATE DEL PLANIMETRICO

Corografia	DE23661E1BHX002005
PROGETTO	Realizzazione nuovi elettrodotti a 150 kV "Santa Teresa - Tempio" e "Tempio - Buddusò", nuove Stazioni Elettriche a 150 kV di "Tempio" e "Buddusò" e relativi raccordi linee
DESCRIZIONE DEL DISEGNO	PTD Elettrodotti a 150 kV "Santa Teresa - Tempio" e "Tempio - Buddusò"
COORDINATE DEL DISEGNO	Corografia Opere Attraversate scala 1:10.000

Terna Rete Italia
A T E R N A N O

NOME DEL FILE	FORMATO	SCALA	FOGLIO	FOGLIO
DE23661E1BHX002005_01.dwf	1 unità = 1	594 x 2100	1:10.000	1 / 5

Questo documento contiene informazioni di proprietà Terna Rete Italia S.p.A. e deve essere utilizzato esclusivamente dal destinatario e rispettare alle finalità per cui è stato rilasciato. Ogni altra riproduzione o uso diverso è vietato salvo autorizzazione scritta da parte di Terna Rete Italia S.p.A.
This document contains information proprietary to Terna Rete Italia S.p.A. and should be used only for the purpose for which it has been furnished. Any other reproduction or use is prohibited without the written permission of Terna Rete Italia S.p.A.