PROVINCIA DI OLBIA-TEMPIO

F. 13 COMUNE DI SANTA TERESA DI GALLURA

PROVI

COMUNE DI

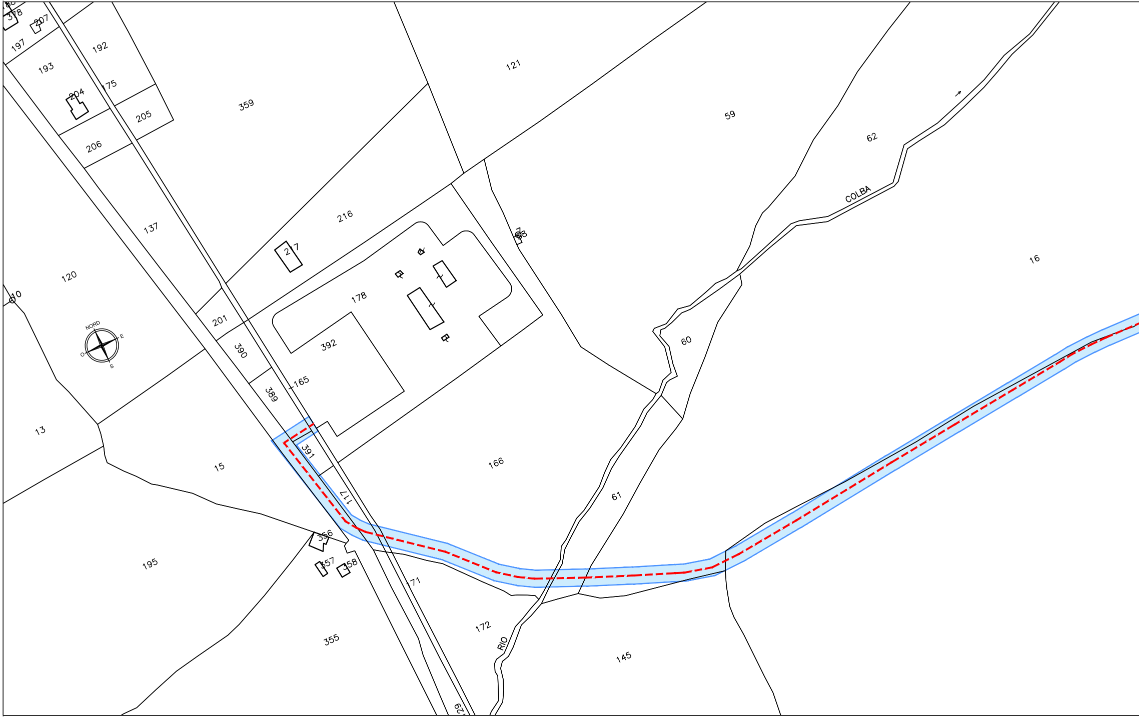
378
207
197
192
193
204
175
205
206
359
121
59
62
COLBA
216
217
178
392
137
120
10
NORD
E
O
S
201
390
389
165
58
13
15
391
117
166
60
61
16
356
357
358
195
171
172
RIO
355
145
29

F. 13 COMUNE DI SANTA TERESA DI GALLURA

PROVINCIA DI OLBIA-TEMPIO

COMUNE DI SANTA TERESA DI GALLURA

PROVINCIA DI OLBIA-TEMPIO

NCIA DI OLBIA-TEMPIO PROVINCIA DI OLBIA-TEMPIO

SANTA TERESA DI GALLURA F. 13 F. 14 COMUNE DI SANTA TERESA DI GALLURA F. 14

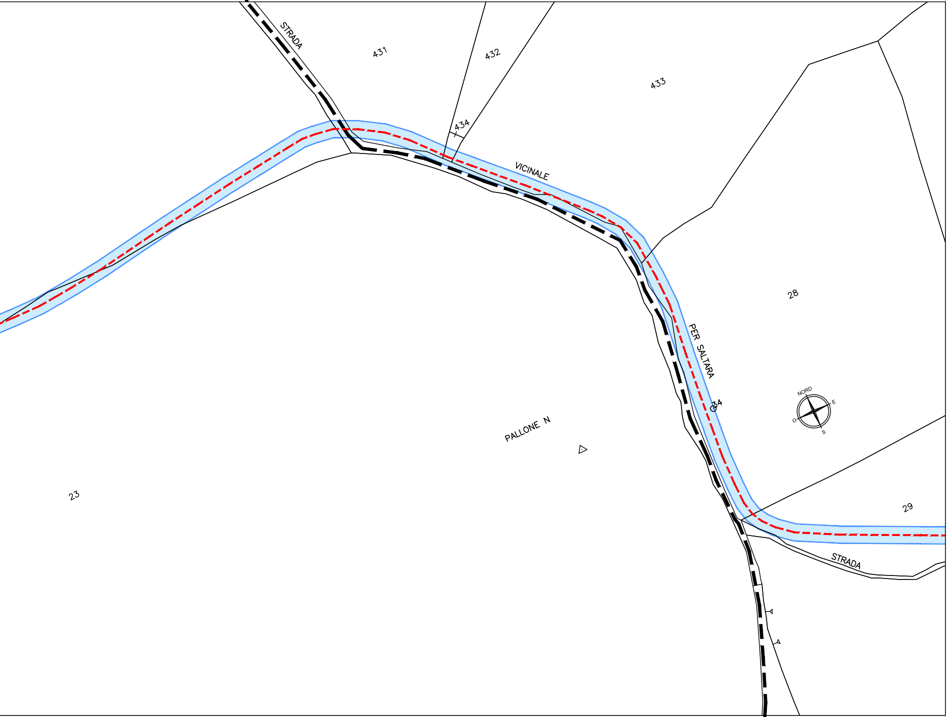
STRADA
431
432
433
434
VICINALE
PER SALTARA
28
34
NORD
E
O
S
PALLONE N
23
29
STRADA

COMUNE DI SANTA TERESA DI GALLURA F. 13 F. 14

PROVINCIA DI OLBIA-TEMPIO

PROVINCIA DI OLBIA-TEMPIO

F. 14 COMUNE DI SANTA TERESA DI GALLURA

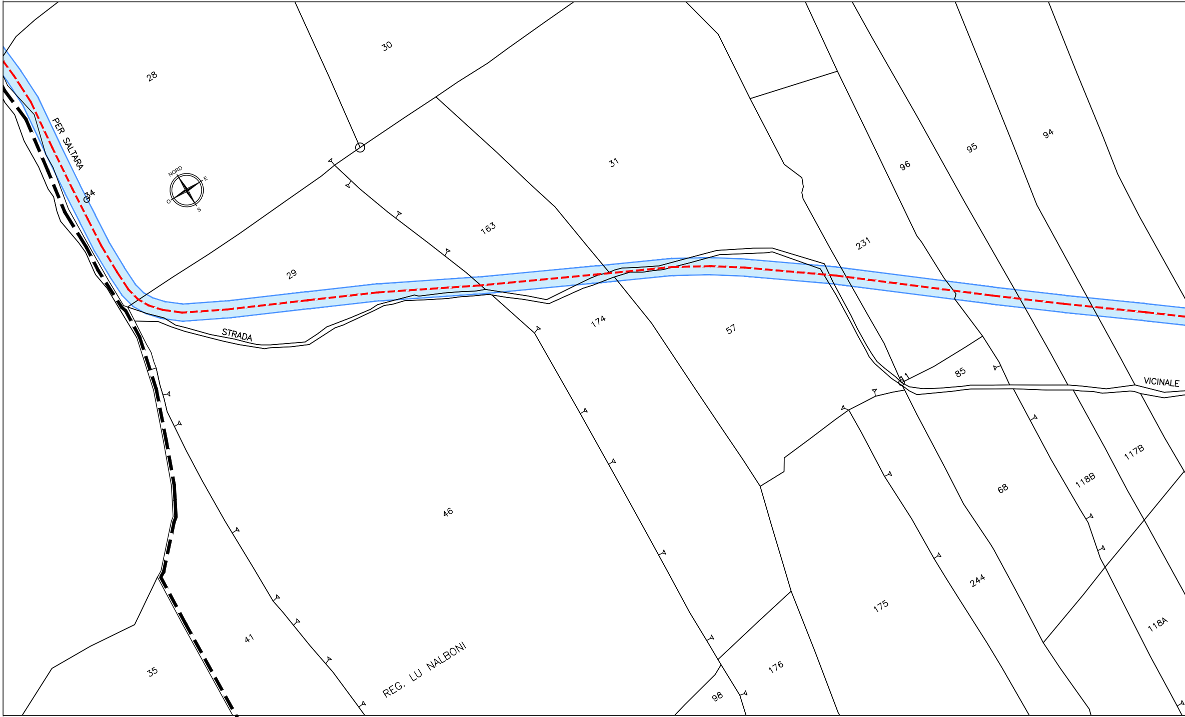
30
28
PER SALTARA
34
NORD
E
O
S
31
96
95
94
163
231
29
174
57
STRADA
1
85
VICINALE
46
68
118B
117B
244
175
41
35
REG. LU NALBONI
176
98
118A

F. 13 F. 13 F. 14 COMUNE DI SANTA TERESA DI GALLURA

PROVINCIA DI OLBIA-TEMPIO

PROVINCIA DI OLBIA-TEMPIO
COMUNE DI SANTA TERESA DI GALLURA

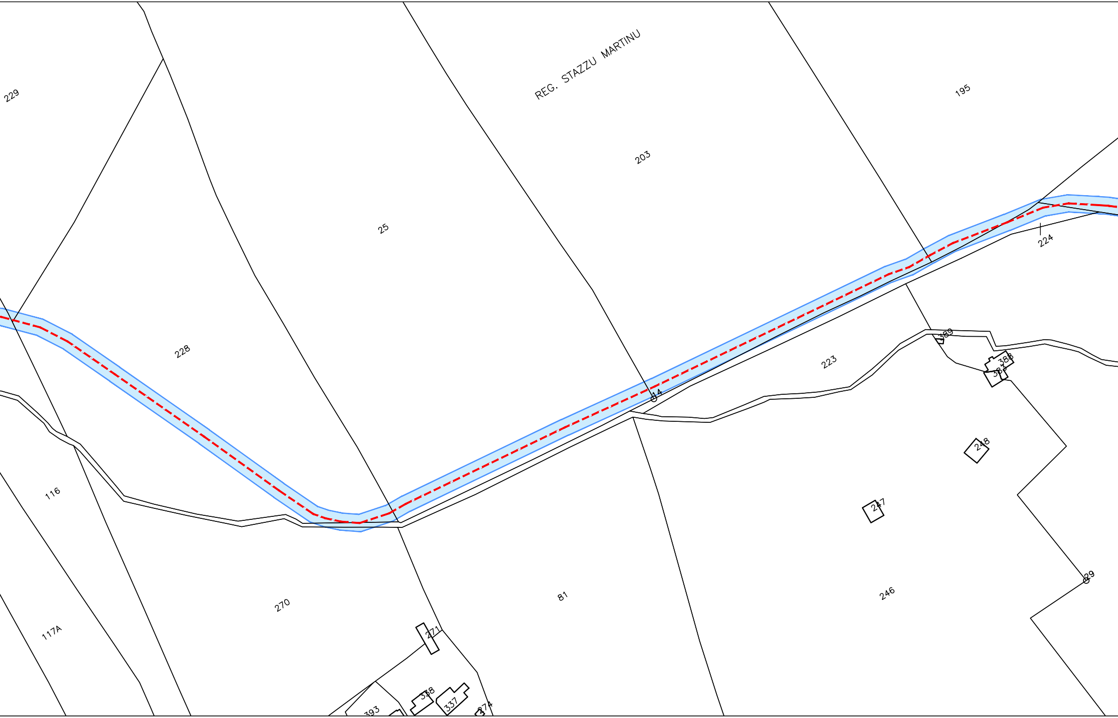
229
REG. STAZZU MARTINU
195
203
25
224
228
223
389
388
14
116
248
247
270
81
246
29
117A
271
338
337
374
393

COMUNE DI SANTA TERESA DI GALLURA
PROVINCIA DI OLBIA-TEMPIO

PROVINCIA DI OLBIA-TEMPIO PROVINCIA DI OLBIA-TEMPIO

COMUNE DI SANTA TERESA DI GALLURA F. 14 F. 22 COMUNE DI SANTA TERESA DI GALLURA

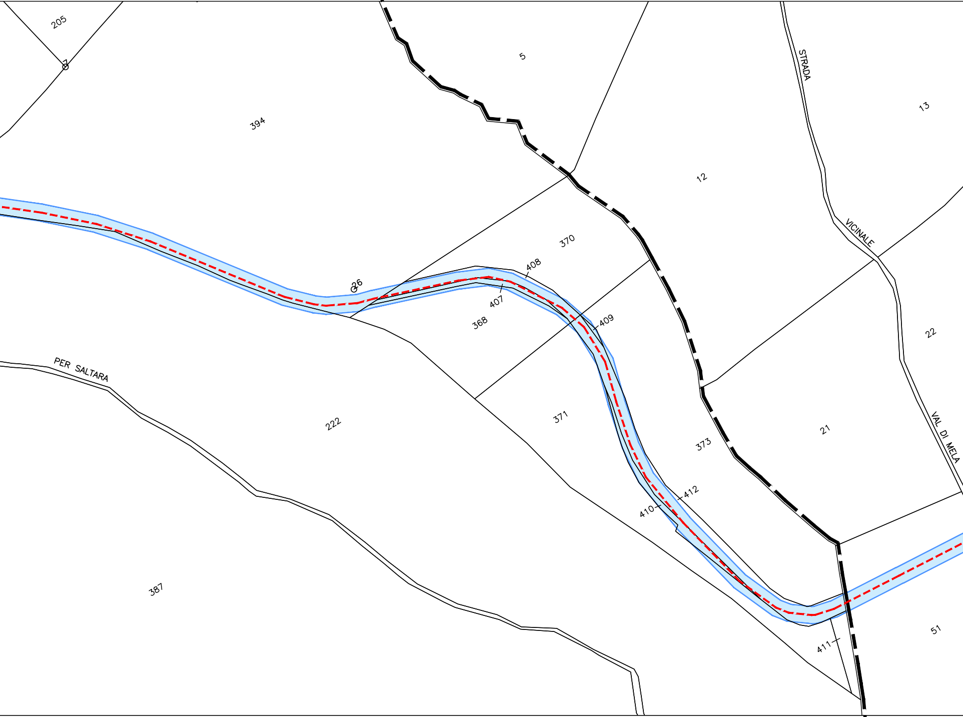
205
7
394
5
12
STRADA
VICINALE
13
370
408
26
407
368
409
22
PER SALTARA
222
371
373
21
VAL DI MELA
412
410
411
387
51

COMUNE DI SANTA TERESA DI GALLURA F. 14 F. 22

PROVINCIA DI OLBIA-TEMPIO

PROVINCIA DI OLBIA-TEMPIO

COMUNE DI SANTA TERESA DI GALLURA F. 22

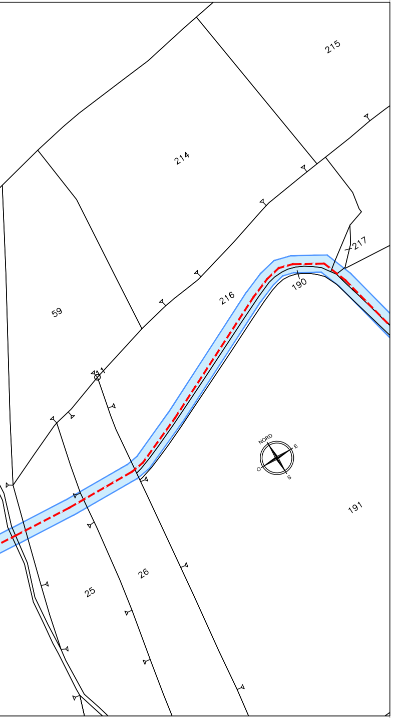
215
214
217
216
190
59
11
191
NORD
E
O
S
25
26

COMUNE DI SANTA TERESA DI GALLURA F. 22

PROVINCIA DI OLBIA-TEMPIO

PROVINCIA DI OLBIA-TEMPIO

F. 22 COMUNE DI SANTA TERESA DI GALLURA

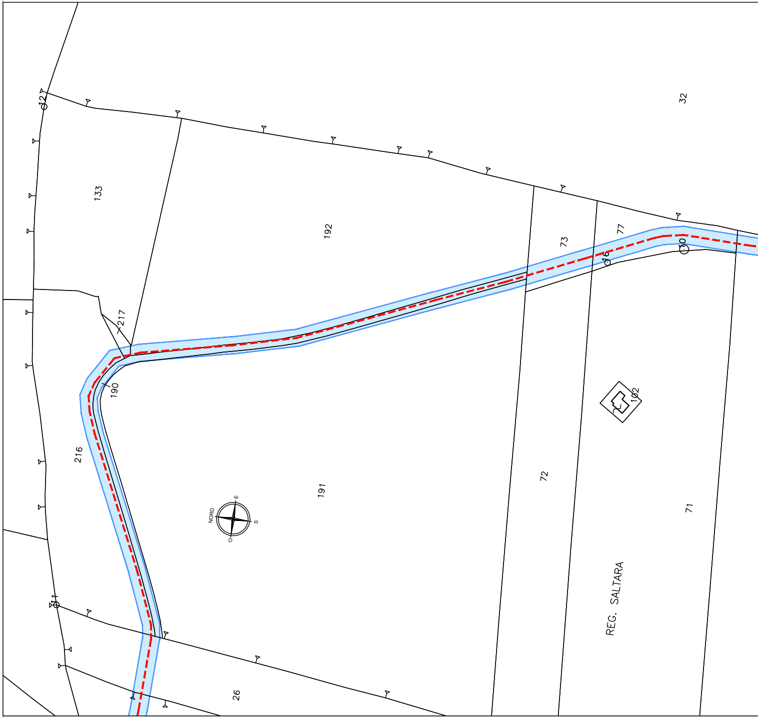
12
32
133
192
77
73
10
16
217
190
102
216
72
191
71
NORD
E
S
O
REG. SALTARA
11
26

F. 22 COMUNE DI SANTA TERESA DI GALLURA

PROVINCIA DI OLBIA-TEMPIO

PROVINCIA DI OLBIA-TEMPIO
COMUNE DI SANTA TERESA DI GALLURA F. 22 F. 27

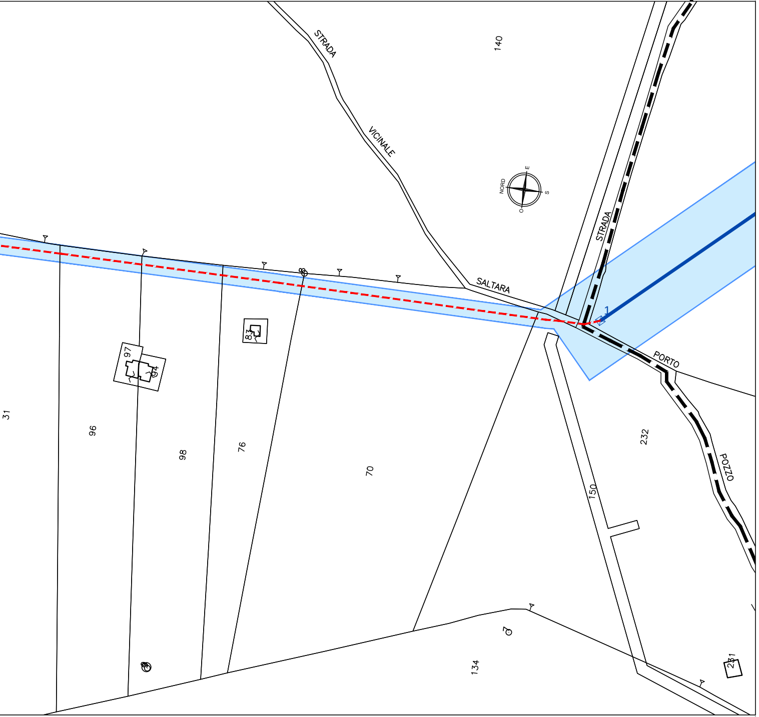
STRADA
VICINALE
SALTARA
STRADA
PORTO
POZZO
140
NORD
E
S
O
1
83
97
94
31
96
98
76
70
232
150
134
231

COMUNE DI SANTA TERESA DI GALLURA F. 22
PROVINCIA DI OLBIA-TEMPIO

LEGENDA

🟦	Elettrodotto in Semplice Terna in Progetto -	Vn: 150 kV
🟥	Cavidotto in Semplice Terna in Progetto -	Vn: 150 kV
▭	Area potenzialmente impegnata	
☒	Sostegni da realizzare	

Terna Rete Italia SpA
Direzione Ingegneria Funzione Realizzazione
Area Progettazione e Realizzazione Impianti Nord Ovest
Vincenzo Licciardi
Vincenzo Licciardi

ORDINE INGEGNERI
PROVINCIA CAGLIARI
N. 2222
Dott. Ing Vincenzo Licciardi

NB: Il sostegno rappresentato in planimetria è da intendersi come un simbolo necessario solamente all'individuazione del centro picchetto; non rappresenta pertanto l'effettiva area di ingombro.

REVISIONI					
00	15.12.2012	Prima Emissione	S. Mulas ING-REA APRI-NO	M. Sala ING-REA APRI-NO	V. Licciardi ING-REA APRI-NO
N.	DATA	DESCRIZIONE	ELABORATO	VERIFICATO	APPROVATO

TIPOLOGIA DELL'ELABORATO	CODIFICA DELL'ELABORATO	
Corografia	DE23661E1BHX00301	Terna Rete Italia TERNA GROUP

PROGETTO	TITOLO
	Realizzazione nuovi elettrodotti a 150 kV "Santa Teresa - Tempio" e "Tempio - Buddusò", nuove Stazioni Elettriche a 150 kV di "Tempio" e "Buddusò" e relativi raccordi linee
RICAVATO DAL DOC. TERNA	PTO Elettrodotti a 150 kV "Santa Teresa - Tempio" e "Tempio - Buddusò"
CLASSIFICAZIONE DI SICUREZZA	Planimetria Catastale Santa Teresa di Gallura_01 scala 1:2.000

NOME DEL FILE	SCALA CAD	FORMATO	SCALA	FOGLIO
DE23661E1BHX00301_01.pdf	1 unità = 1	2780 x 297	1:2.000	1 / 26

m23IO001SG-r00

Questo documento contiene informazioni di proprietà Terna Rete Italia S.p.A. e deve essere utilizzato esclusivamente dal destinatario in relazione alle finalità per le quali è stato ricevuto. E' vietata qualsiasi forma di riproduzione o di divulgazione senza l'esplicito consenso di Terna Rete Italia S.p.A.

This document contains information proprietary to Terna Rete Italia S.p.A. and it will have to be used exclusively for the purposes for which it has been furnished. Whichever shape of spreading or reproduction without the written permission of Terna Rete Italia S.p.A. is prohibit.