PROVINCIA DI OLBIA-TEMPIO

F. 13 COMUNE DI SANTA TERESA DI GALLURA

PROVI

COMUNE DI

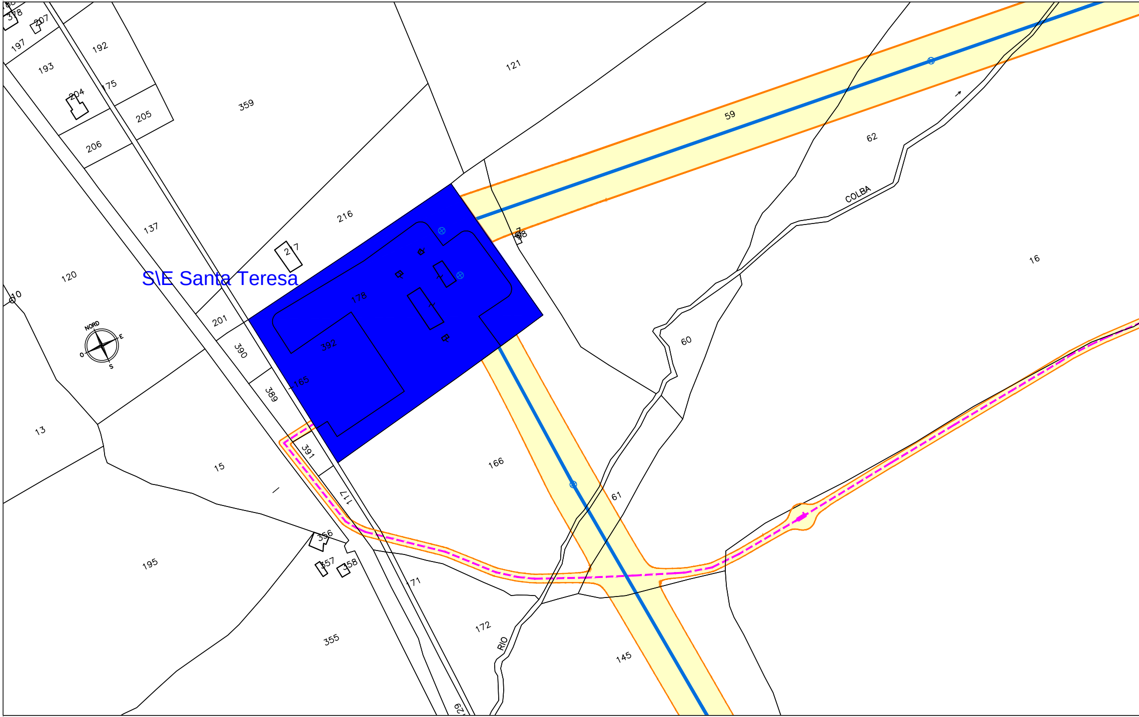

S\E Santa Teresa
NORD
E
S
O
378
207
197
192
193
204
175
205
206
359
121
59
62
216
217
137
120
10
201
390
389
392
178
165
68
16
COLBA
60
13
15
391
166
117
61
356
357
358
195
171
172
RIO
145
355
29

F. 13 COMUNE DI SANTA TERESA DI GALLURA

PROVINCIA DI OLBIA-TEMPIO

COMUNE DI SANTA TERESA DI GALLURA

PROVINCIA DI OLBIA-TEMPIO

NCIA DI OLBIA-TEMPIO

SANTA TERESA DI GALLURA F. 13 F. 14

PROVINCIA DI OLBIA-TEMPIO

COMUNE DI SANTA TERESA DI GALLURA F. 14

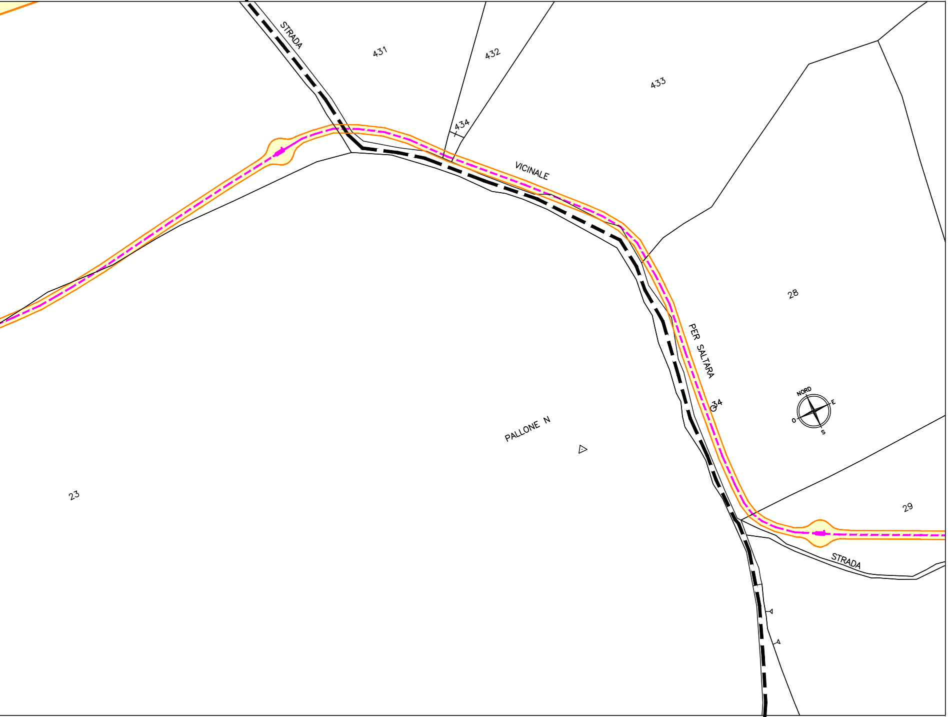
STRADA
431
432
433
434
VICINALE
PER SALTARA
28
34
NORD
E
O
S
PALLONE N
23
29
STRADA

COMUNE DI SANTA TERESA DI GALLURA F. 13 F. 14

PROVINCIA DI OLBIA-TEMPIO

PROVINCIA DI OLBIA-TEMPIO

F. 14 COMUNE DI SANTA TERESA DI GALLURA

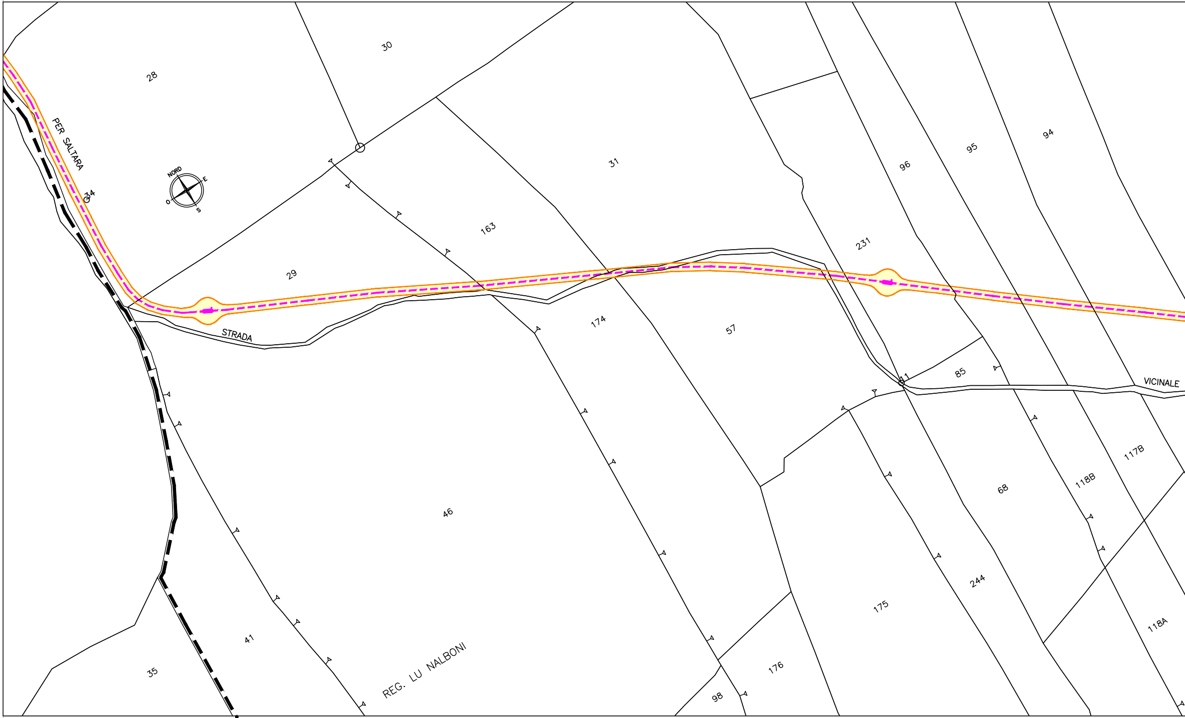

28
30
31
29
163
174
57
231
96
95
94
85
68
118B
117B
244
175
176
98
118A
46
41
35
34
PER SALTARA
STRADA
VICINALE
REG. LU NALBONI
NORD
E
O
S

F. 13 F. 13 F. 14 COMUNE DI SANTA TERESA DI GALLURA

PROVINCIA DI OLBIA-TEMPIO

PROVINCIA DI OLBIA-TEMPIO
COMUNE DI SANTA TERESA DI GALLURA

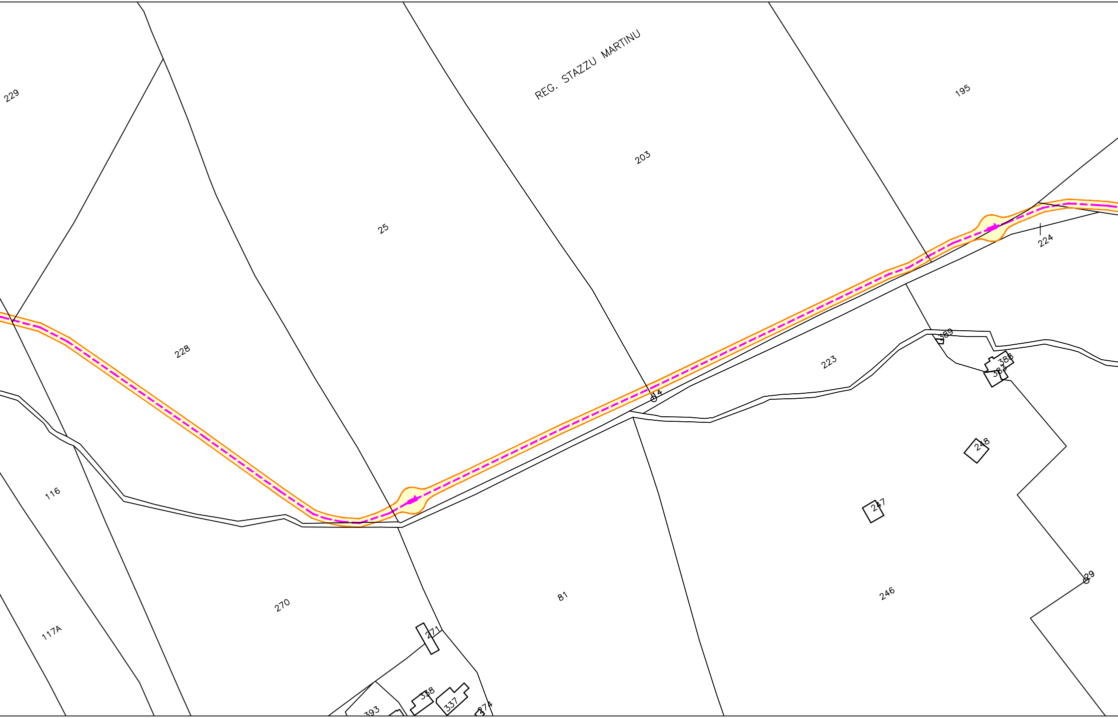
229
REG. STAZZU MARTINU
195
203
25
224
228
223
389
388
14
248
116
247
29
246
81
270
271
117A
338
337
393
374

COMUNE DI SANTA TERESA DI GALLURA
PROVINCIA DI OLBIA-TEMPIO

PROVINCIA DI OLBIA-TEMPIO　　PROVINCIA DI OLBIA-TEMPIO

COMUNE DI SANTA TERESA DI GALLURA　F. 14 | F. 22　COMUNE DI SANTA TERESA DI GALLURA

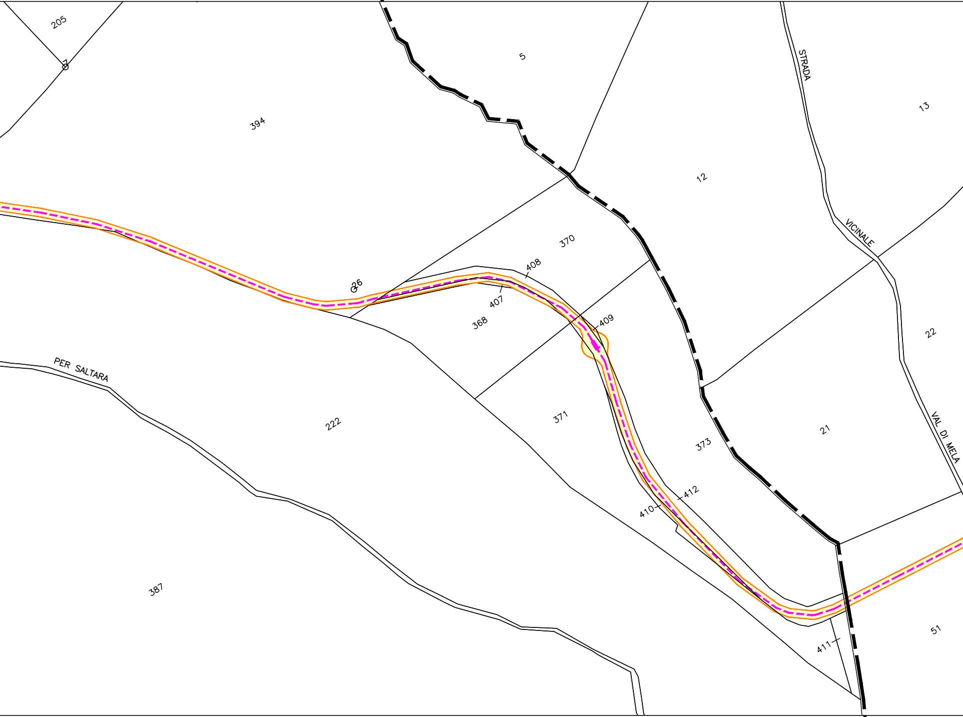
205
5
394
13
STRADA
12
VICINALE
370
408
26
407
368
409
22
PER SALTARA
222
371
21
373
VAL DI MELA
412
410
387
411
51

COMUNE DI SANTA TERESA DI GALLURA　F. 14 | F. 22

PROVINCIA DI OLBIA-TEMPIO

PROVINCIA DI OLBIA-TEMPIO
COMUNE DI SANTA TERESA DI GALLURA F. 22

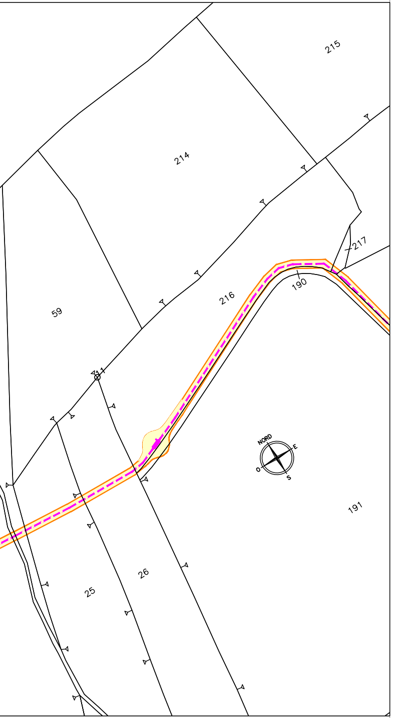
215
214
217
216
190
59
11
NORD
E
O
S
191
26
25

COMUNE DI SANTA TERESA DI GALLURA F. 22
PROVINCIA DI OLBIA-TEMPIO

PROVINCIA DI OLBIA-TEMPIO
F. 22 COMUNE DI SANTA TERESA DI GALLURA

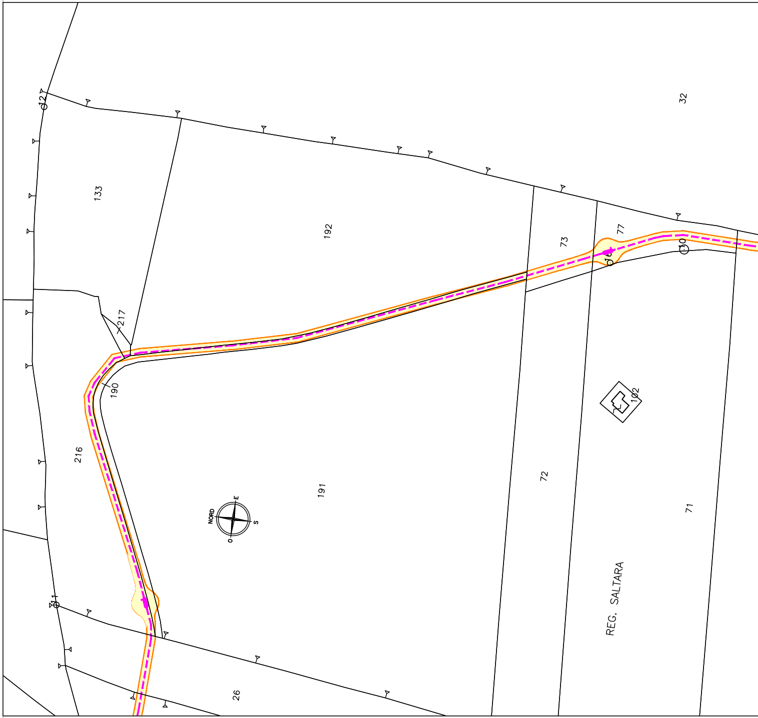
12
32
133
192
77
73
16
10
217
190
102
216
191
72
71
NORD
E
O
S
REG. SALTARA
11
26

F. 22 COMUNE DI SANTA TERESA DI GALLURA
PROVINCIA DI OLBIA-TEMPIO

PROVINCIA DI OLBIA-TEMPIO
COMUNE DI SANTA TERESA DI GALLURA F. 22 F. 27

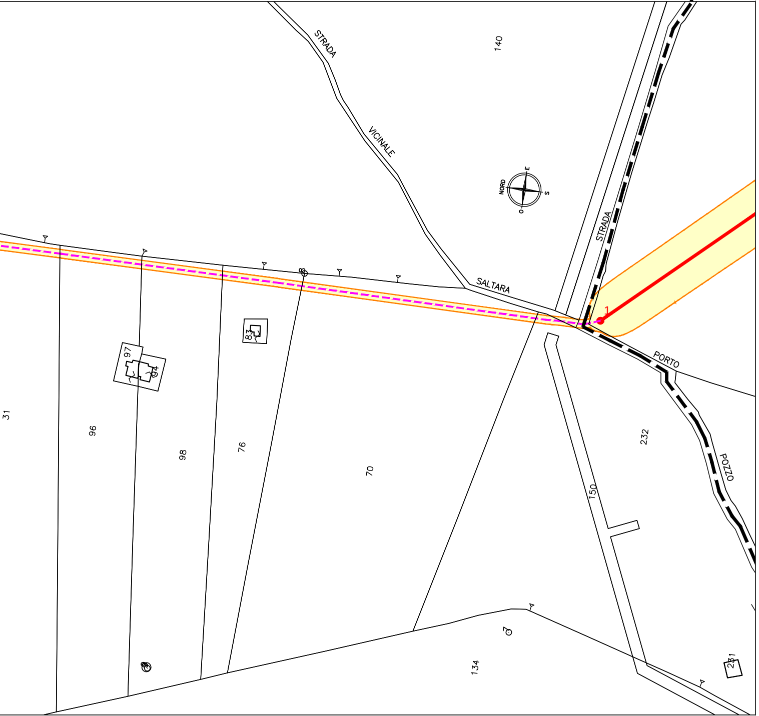
STRADA
VICINALE
SALTARA
STRADA
PORTO
POZZO
NORD
E
S
O
140
31
96
97
94
98
83
76
70
88
232
150
134
231
1

COMUNE DI SANTA TERESA DI GALLURA F. 22
PROVINCIA DI OLBIA-TEMPIO

LEGENDA

—●—	Nuovo elettrodotto aereo a 150kV
—	Nuovo elettrodotto in cavo interrato a 150kV
—○—	Elettrodotti aerei esistenti
- - -	Elettrodotto in cavo esistente
-⊗-	Nuovi Raccordi aerei alla nuove S/E
🟩	Nuova Stazione Elettrica
🟦	Stazione Elettrica esistente
🟨	Fascia D.P.A.
⬭	Buca giunto con Fascia D.P.A.

Terna Rete Italia SpA
Direzione Ingegneria Funzione Realizzazione
Area Progettazione e Realizzazione Impianti Nord Ovest

Vincenzo Licciardi
Vincenzo Licciardi

ORDINE INGEGNERI
PROVINCIA CAGLIARI
Dott. Ing Vincenzo Licciardi
N. 2222

NB: Il sostegno rappresentato in planimetria è da intendersi come un simbolo necessario solamente all'individuazione del centro picchetto; non rappresenta pertanto l'effettiva area di ingombro.

REVISIONI					
01	30.05.2014	Modifica Fascia D.P.A. in prossimità delle buche giunto (Fg. 1/27) Modifica Fascia D.P.A. Raccordi S\E Buddusò (Fg. 27/27)	S. Mulas ING-REA APRR-NO	M. Sala ING-REA APRI-NO	V. Licciardi ING-REA APRI-NO
00	15.12.2013	Prima Emissione	S. Mulas ING-REA APRI-NO	M. Sala ING-REA APRI-NO	V. Licciardi ING-REA APRI-NO
N.	DATA	DESCRIZIONE	ELABORATO	VERIFICATO	APPROVATO

TIPOLOGIA DELL'ELABORATO	CODIFICA DELL'ELABORATO	
Planimetria	DE23661E1BHX00502	Terna Rete Italia TERNA GROUP

PROGETTO	TITOLO
	Realizzazione nuovi elettrodotti a 150 kV "Santa Teresa - Tempio" e "Tempio - Buddusò", nuove Stazioni Elettriche a 150 kV di "Tempio" e "Buddusò" e relativi raccordi linee
RICAVATO DAL DOC. TERNA	PTO Elettrodotti a 150 kV "Santa Teresa - Tempio" e "Tempio - Buddusò"
CLASSIFICAZIONE DI SICUREZZA	Planimetria Fascia D.P.A. scala 1:2.000

NOME DEL FILE	SCALA CAD	FORMATO	SCALA	FOGLIO
DE23661E1BHX00502_01_rev01.pdf	1 unità = 1	297 x 2780	1:2.000	1 / 27

m23IO001SG-r00

Questo documento contiene informazioni di proprietà Terna Rete Italia S.p.A. e deve essere utilizzato esclusivamente dal destinatario in relazione alle finalità per le quali è stato ricevuto. E' vietata qualsiasi forma di riproduzione o di divulgazione senza l'esplicito consenso di Terna Rete Italia S.p.A.

This document contains information proprietary to Terna Rete Italia S.p.A. and it will have to be used exclusively for the purposes for which it has been furnished. Whichever shape of spreading or reproduction without the written permission of Terna Rete Italia S.p.A. is prohibit.