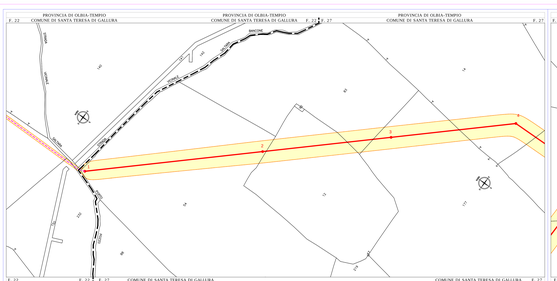

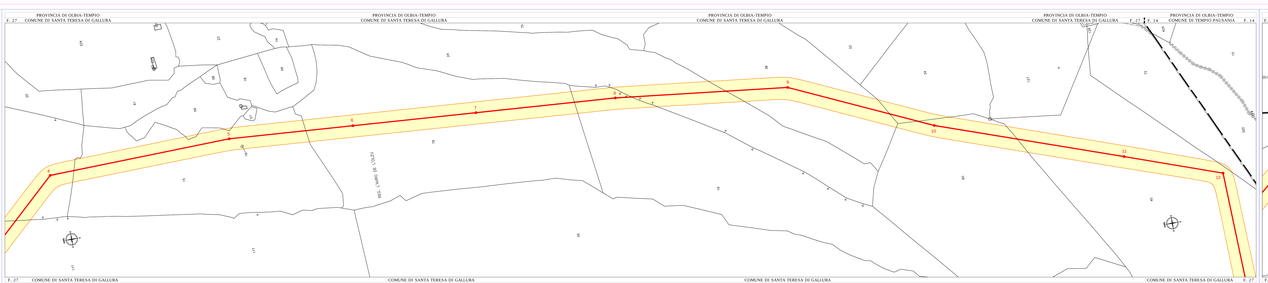

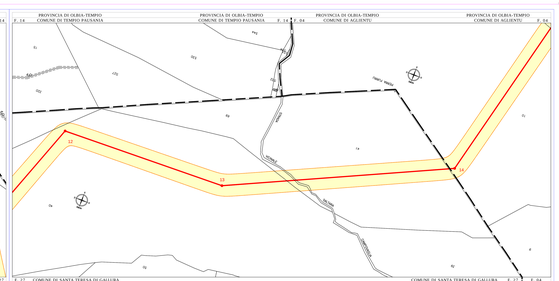

LEGENDA

- Nuovo elettrodotto aereo a 150kV
- Nuovo elettrodotto in cavo interrato a 150kV
- Elettrodotti aerei esistenti
- Elettrodotto in cavo esistente
- Nuovi Raccordi aerei alla nuova S/E
- Nuova Stazione Elettrica
- Stazione Elettrica esistente
- Fascia D.P.A.

Terna Rete Italia SpA
Direzione Ingegneria Sviluppo Rete/gestione Area Pianificazione e Realizzazione Impianti Sud Ovest

Firmato digitalmente
Data: 2.04.2021 15:11:11
Ing. Vincenzo Cinque
Ordine degli Ingegneri della Provincia di Roma
N. 20000
Dott. Ing. Vincenzo Cinque

NB: Il sostegno rappresentato in planimetria e da intendersi come un simbolo indicativo della zona di ubicazione del centro picchetto; non rappresenta pertanto l'effettiva area di ingombro.

Rev.	Data	Descrizione	Redatto	Verificato	Approvato
0	02.04.2021	EMISSIONE PER PTO CONDIVISIONE ENTI/PROPRIETARI	G. Ferri	Ing. Cinque	Ing. Cinque
1	02.04.2021	RECEPIMENTO PRESCRIZIONI ENTI/PROPRIETARI	G. Ferri	Ing. Cinque	Ing. Cinque
2	02.08.2021	EMISSIONE	G. Ferri	Ing. Cinque	Ing. Cinque

PROGETTO DEFINITIVO	COMMESSA / RIF. DISEGNO	Terna Rete Italia S.p.A.
Planimetria	DE23661E1BHX00502	
OGGETTO: Realizzazione nuovi elettrodotti a 150 kV "Santa Teresa - Tempio" e "Tempio - Buddusò" nuova Stazione Elettrica a 150 kV di "Tempio" e "Buddusò" e relativi raccordi linee. PTO Elettrodotti a 150 kV "Santa Teresa - Tempio" e "Tempio - Buddusò"		
Planimetria Fascia D.P.A. scala 1:2.000		
FORMATO: 594 x 841	SCALA: 1:2.000	DATA: 2021	FOGLIO: 02 / 27

Questo documento è proprietà della Terna Rete Italia S.p.A. Nessuna parte di esso può essere riprodotta o comunicata a terzi senza il consenso scritto della Terna Rete Italia S.p.A.
This document is property of Terna Rete Italia S.p.A. No part of it may be reproduced or disclosed to third parties without the prior written consent of Terna Rete Italia S.p.A.