PROVINCIA DI OLBIA-TEMPIO PROVINCIA DI OLBIA-TEMPIO

F. 27 COMUNE DI TEMPIO PAUSANIA (SEZ. TEMPIO A) F. 27 F. 01 COMUNE DI LUOGOSANTO

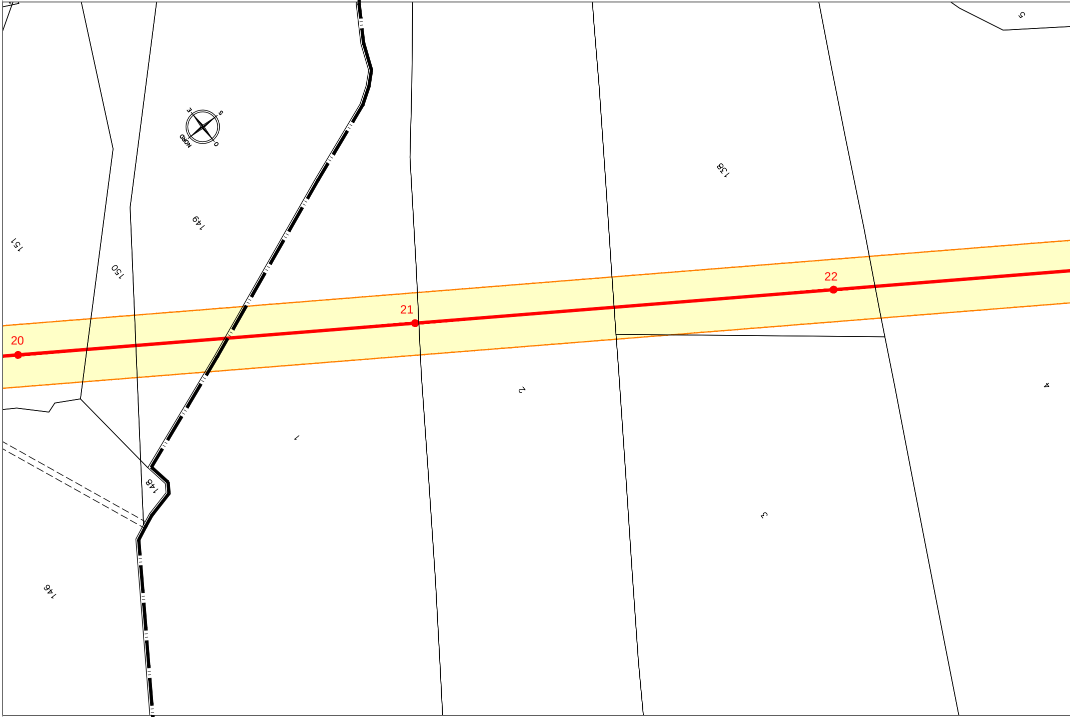
E
S
NORD
O
5
138
149
151
150
20
21
22
2
4
1
148
3
146

F. 27 F. 27 F. 01 COMUNE DI LUOGOSANTO

PROVINCIA DI OLBIA-TEMPIO

PROVINCIA DI OLBIA-TEMPIO
COMUNE DI LUOGOSANTO

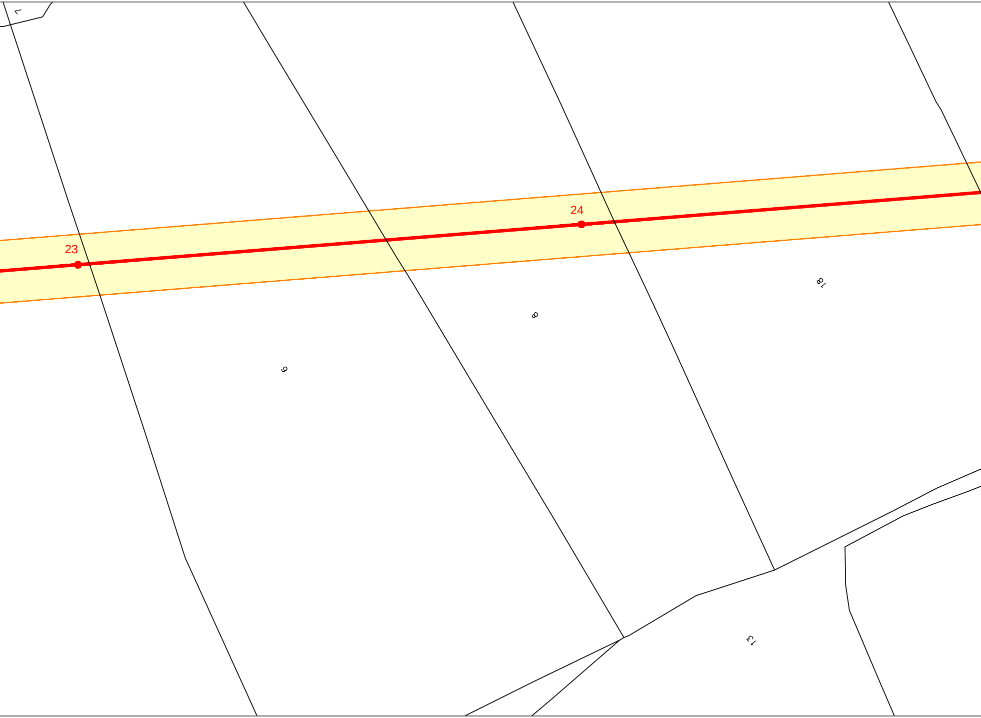
7
23
24
18
8
6
13

COMUNE DI LUOGOSANTO
PROVINCIA DI OLBIA-TEMPIO

PROVINCIA DI OLBIA-TEMPIO
COMUNE DI LUOGOSANTO

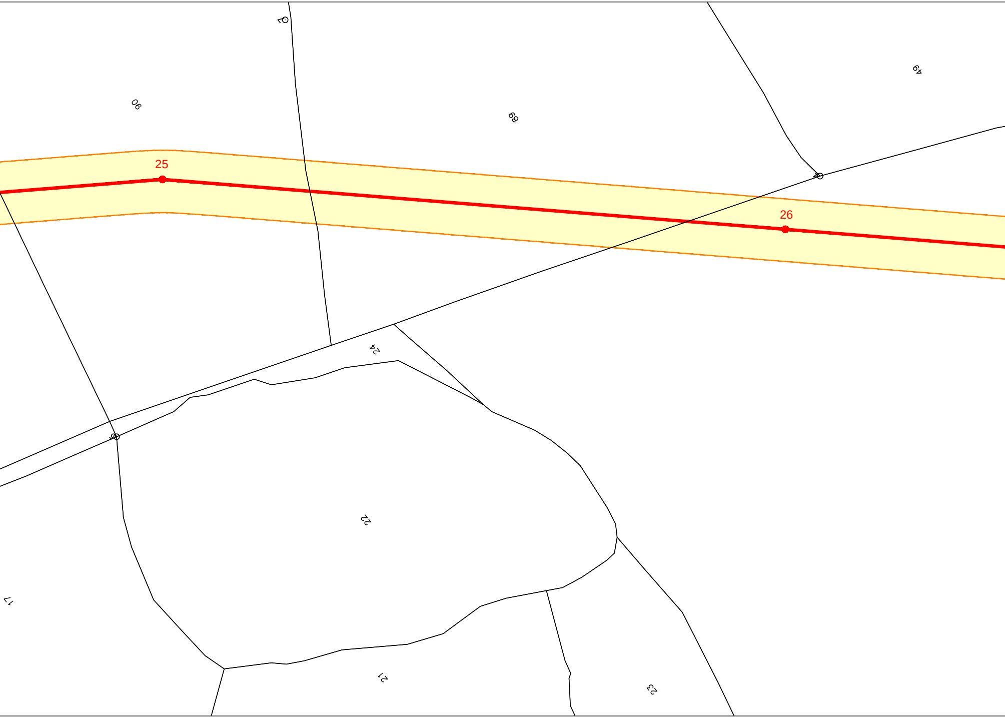
25
26
90
89
49
24
22
17
21
23

COMUNE DI LUOGOSANTO
PROVINCIA DI OLBIA-TEMPIO

PROVINCIA DI OLBIA-TEMPIO
COMUNE DI LUOGOSANTO

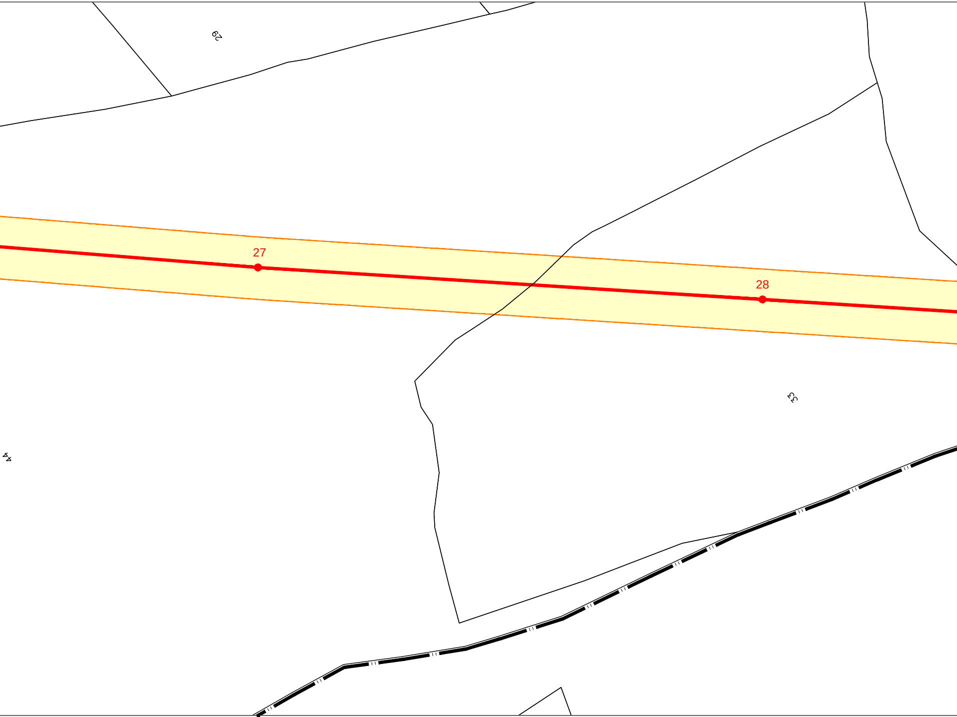
29
27
28
33
44

COMUNE DI LUOGOSANTO F. 01 F. 14 COMUNE DI AGLIENTU
PROVINCIA DI OLBIA-TEMPIO PROVINCIA DI OLBIA-TEMPIO

PROVINCIA DI OLBIA-TEMPIO

COMUNE DI LUOGOSANTO F. 01 F. 14 F. 14

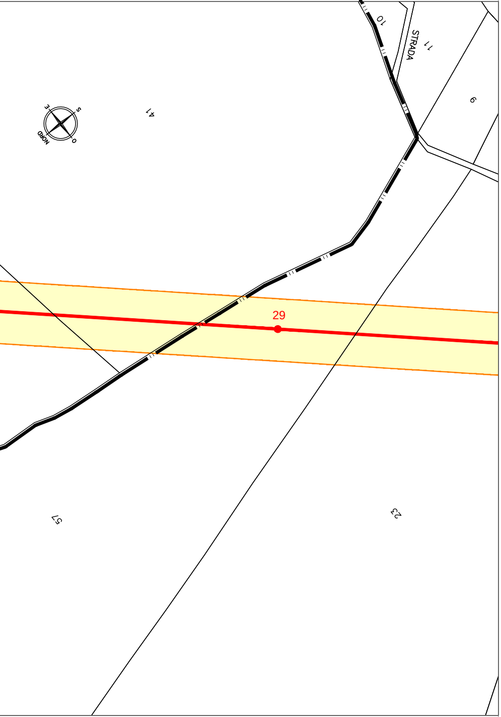
10
STRADA
11
9
41
NORD
E
S
O
29
57
23

COMUNE DI AGLIENTU F. 14

PROVINCIA DI OLBIA-TEMPIO

PROVINCIA DI OLBIA-TEMPIO

F. 01 COMUNE DI LUOGOSANTO

PROVINCIA DI OLBIA-TEMPIO

COMUNE DI LUOGOSANTO

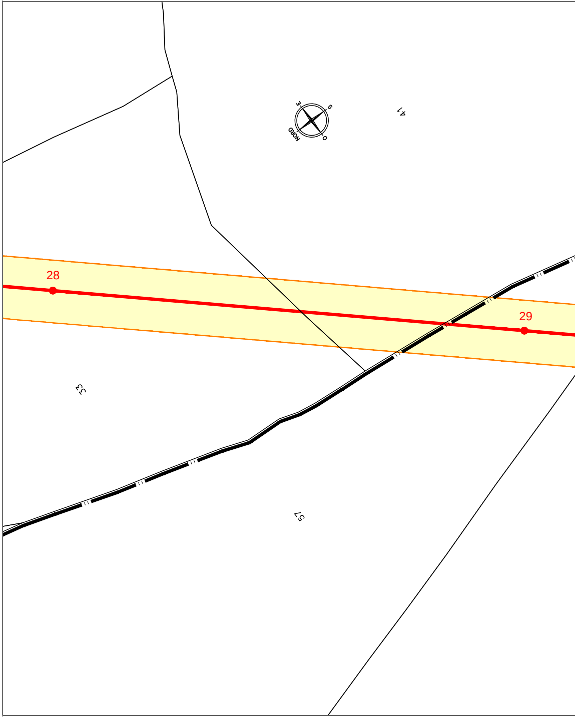
NORD
E
S
O
41
28
29
33
57

F. 14 COMUNE DI AGLIENTU

PROVINCIA DI OLBIA-TEMPIO

F. 01	F. 14	PROVINCIA DI OLBIA-TEMPIO COMUNE DI AGLIENTU	F. 14	F. 03	PROVINCIA DI OLBIA-TEMPIO COMUNE DI LUOGOSANTO	F. 03

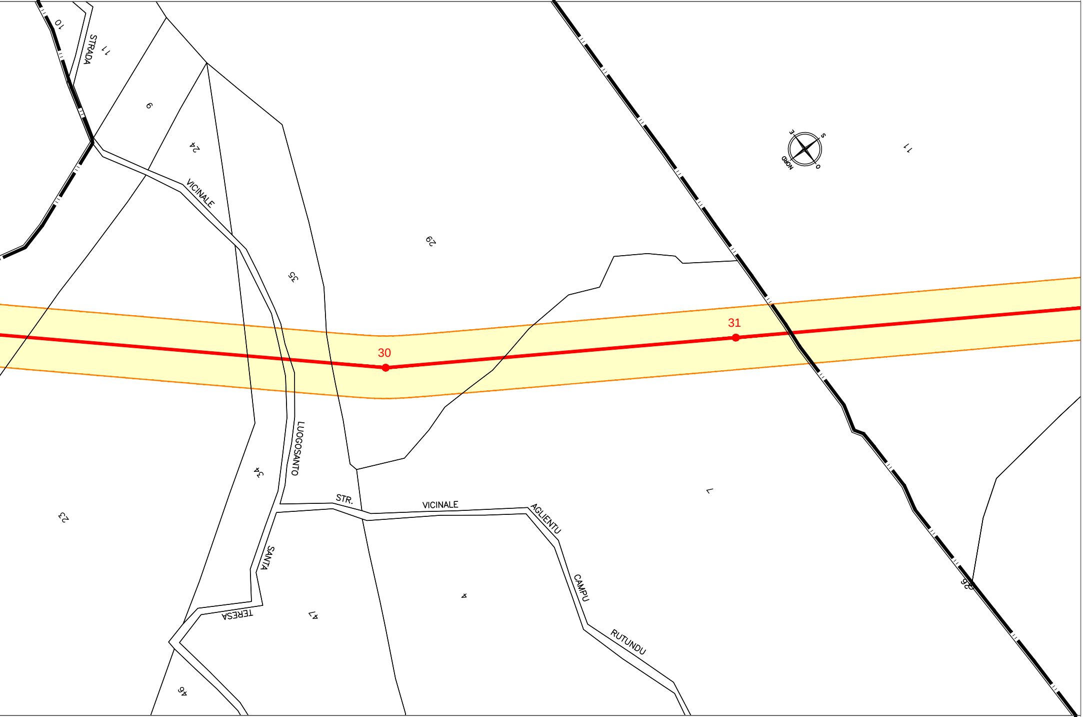
10
STRADA
11
6
24
VICINALE
29
35
LUOGOSANTO
34
23
STR.
VICINALE
AGLIENTU
CAMPU
RUTUNDU
SANTA
TERESA
47
4
46
7
26
11
NORD
E
S
O
30
31

COMUNE DI AGLIENTU F. 14
PROVINCIA DI OLBIA-TEMPIO

PROVINCIA DI OLBIA-TEMPIO

F. 03 COMUNE DI LUOGOSANTO

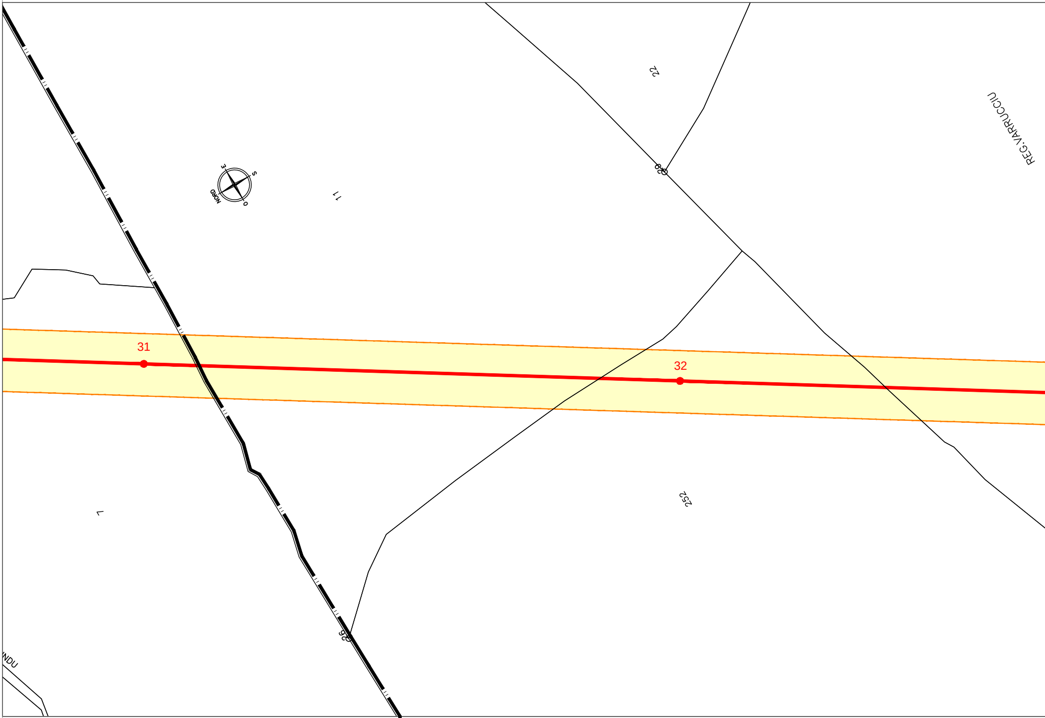
22
REG.VARRUCCIU
29
NORD
E
S
O
11
31
32
7
252
29
NDU

F. 14 COMUNE DI AGLIENTU F. 14

PROVINCIA DI OLBIA-TEMPIO

F. 03 COMUNE DI LUOGOSANTO

PROVINCIA DI OLBIA-TEMPIO

PROVINCIA DI OLBIA-TEMPIO
COMUNE DI LUOGOSANTO

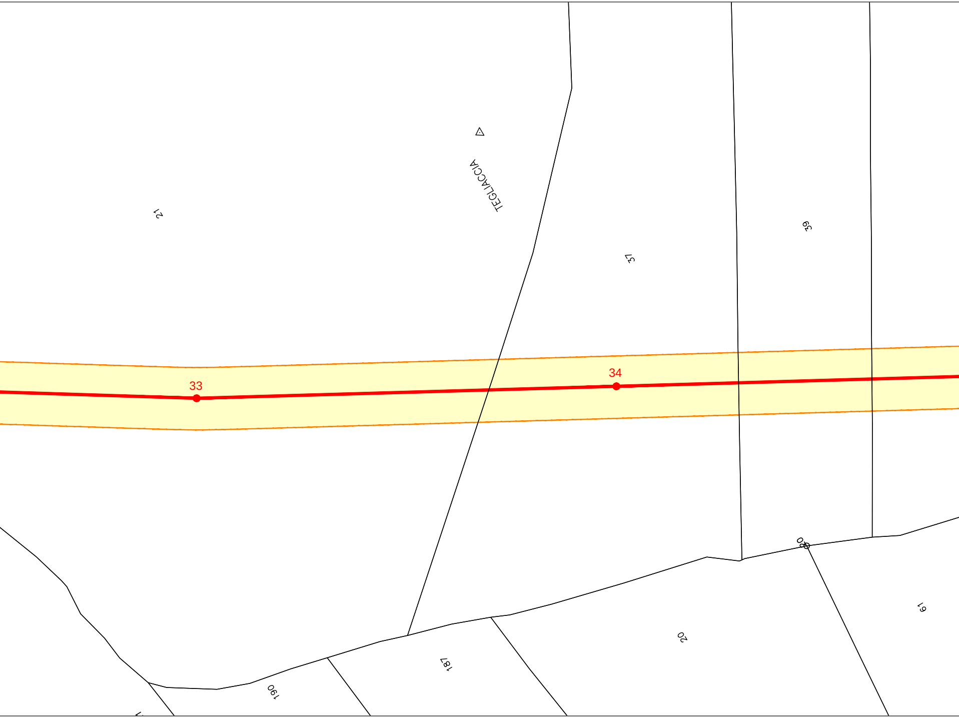
TEGLIACCIA
21
37
39
33
34
80
61
20
187
190

COMUNE DI LUOGOSANTO
PROVINCIA DI OLBIA-TEMPIO

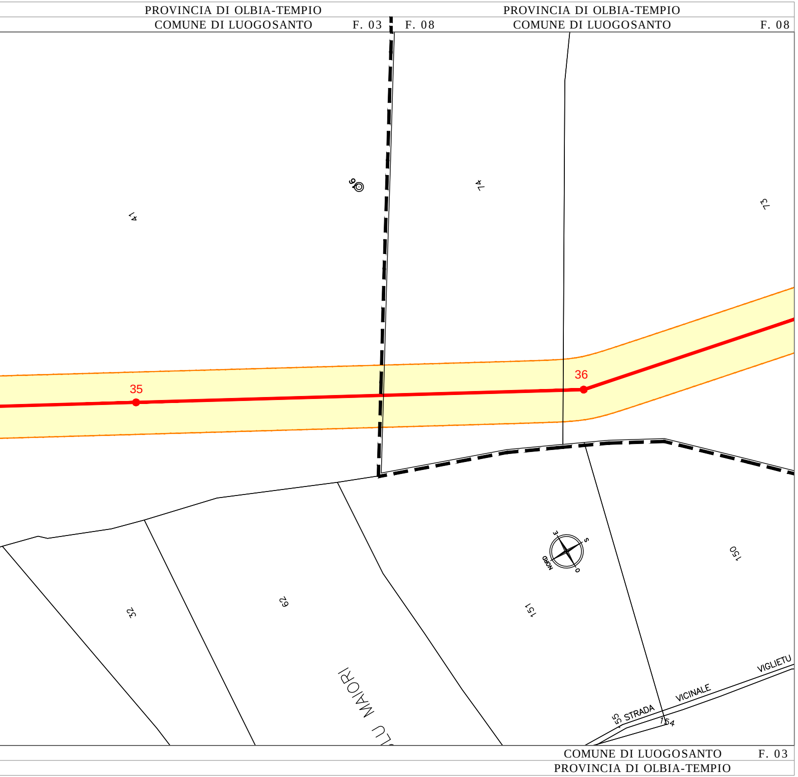
PROVINCIA DI OLBIA-TEMPIO
COMUNE DI LUOGOSANTO
F. 03
F. 08
PROVINCIA DI OLBIA-TEMPIO
COMUNE DI LUOGOSANTO
F. 08
41
96
74
73
35
36
32
62
151
150
NORD
MAIORI
LU
55
STRADA
VICINALE
VIGLIETU
154
COMUNE DI LUOGOSANTO
F. 03
PROVINCIA DI OLBIA-TEMPIO

LEGENDA

🟥	Nuovo elettrodotto aereo a 150kV
▬	Nuovo elettrodotto in cavo interrato a 150kV
🟦	Elettrodotti aerei esistenti
▬	Elettrodotto in cavo esistente
▬	Nuovi Raccordi aerei alla nuove S/E
🟩	Nuova Stazione Elettrica
🟦	Stazione Elettrica esistente
🟨	Fascia D.P.A.

Terna Rete Italia SpA
Direzione Ingegneria Funzione Realizzazione
Area Progettazione e Realizzazione Impianti Nord Ovest
Vincenzo Licciardi
ORDINE INGEGNERI
PROVINCIA CAGLIARI
Dott. Ing Vincenzo Licciardi
N. 2222

NB: Il sostegno rappresentato in planimetria è da intendersi come un simbolo necessario solamente all'individuazione del centro picchetto; non rappresenta pertanto l'effettiva area di ingombro.

REVISIONI					
01	30.05.2014	Modifica Fascia D.P.A. in prossimità delle buche giunto (Fg. 1/27) Modifica Fascia D.P.A. Raccordi S\E Buddusò (Fg. 27/27)	S. Mulas ING-REA APRI-NO	M. Sala ING-REA APRI-NO	V. Licciardi ING-REA APRI-NO
00	15.12.2013	Prima Emissione	S. Mulas ING-REA APRI-NO	M. Sala ING-REA APRI-NO	V. Licciardi ING-REA APRI-NO
N.	DATA	DESCRIZIONE	ELABORATO	VERIFICATO	APPROVATO

TIPOLOGIA DELL'ELABORATO	CODIFICA DELL'ELABORATO
Planimetria	DE23661E1BHX00502

Terna Rete Italia
TERNA GROUP

PROGETTO	TITOLO
	Realizzazione nuovi elettrodotti a 150 kV "Santa Teresa - Tempio" e "Tempio - Buddusò", nuove Stazioni Elettriche a 150 kV di "Tempio" e "Buddusò" e relativi raccordi linee
RICAVATO DAL DOC. TERNA	PTO Elettrodotti a 150 kV "Santa Teresa - Tempio" e "Tempio - Buddusò"
CLASSIFICAZIONE DI SICUREZZA	Planimetria Fascia D.P.A. scala 1:2.000

NOME DEL FILE	SCALA CAD	FORMATO	SCALA	FOGLIO
DE23661E1BHX00502_04_rev01.pdf	1 unità = 1	297 x 3377	1:2.000	4 / 27

m23IO001SG-r00

Questo documento contiene informazioni di proprietà Terna Rete Italia S.p.A. e deve essere utilizzato esclusivamente dal destinatario in relazione alle finalità per le quali è stato ricevuto. E' vietata qualsiasi forma di riproduzione o di divulgazione senza l'esplicito consenso di Terna Rete Italia S.p.A.

This document contains information proprietary to Terna Rete Italia S.p.A. and it will have to be used exclusively for the purposes for which it has been furnished. Whichever shape of spreading or reproduction without the written permission of Terna Rete Italia S.p.A. is prohibit.