PROVINCIA DI OLBIA-TEMPIO

F. 18 F. 18 F. 23 COMUNE DI LUOGOSANTO

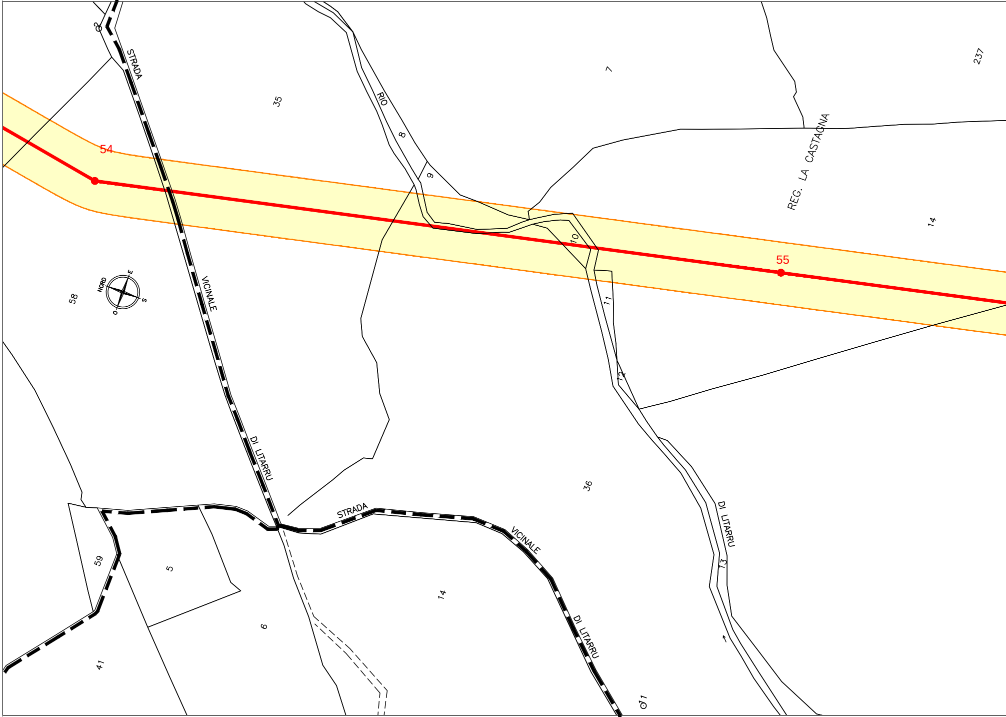
2
STRADA
VICINALE
DI LITARRU
35
RIO
8
9
7
237
REG. LA CASTAGNA
54
55
14
10
11
12
58
NORD
E
S
O
36
STRADA
VICINALE
DI LITARRU
DI LITARRU
13
59
5
6
14
41
1

F. 22 COMUNE DI LUOGOSANTO COMUNE DI LUOGOSANTO F. 22 F. 23 COMUNE DI LUOGOSANTO

PROVINCIA DI OLBIA-TEMPIO PROVINCIA DI OLBIA-TEMPIO PROVINCIA DI OLBIA-TEMPIO

PROVINCIA DI OLBIA-TEMPIO
COMUNE DI LUOGOSANTO

PROVINCIA DI OLBIA-TEMPI
COMUNE DI LUOGOSANTO

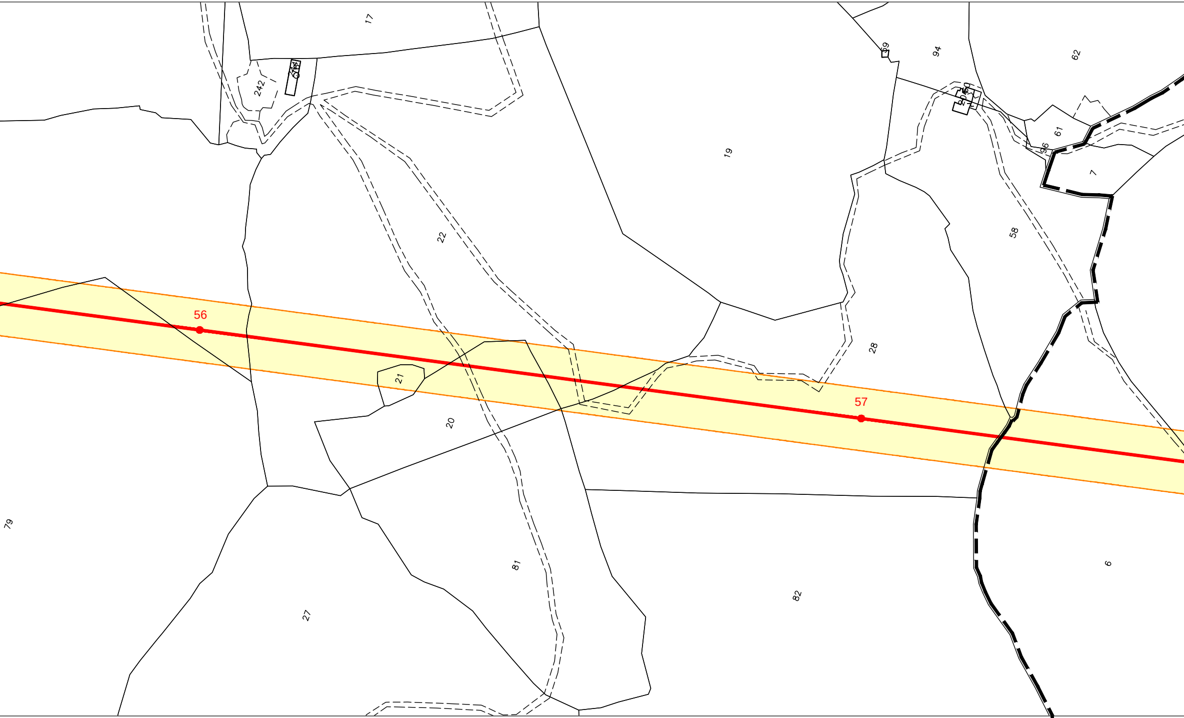
17
242
59
94
62
60
50
61
96
7
19
22
58
28
56
57
21
20
79
81
82
27
6

COMUNE DI LUOGOSANTO F. 23 F. 29 COMUNE
PROVINCIA DI OLBIA-TEMPIO PROVINCIA

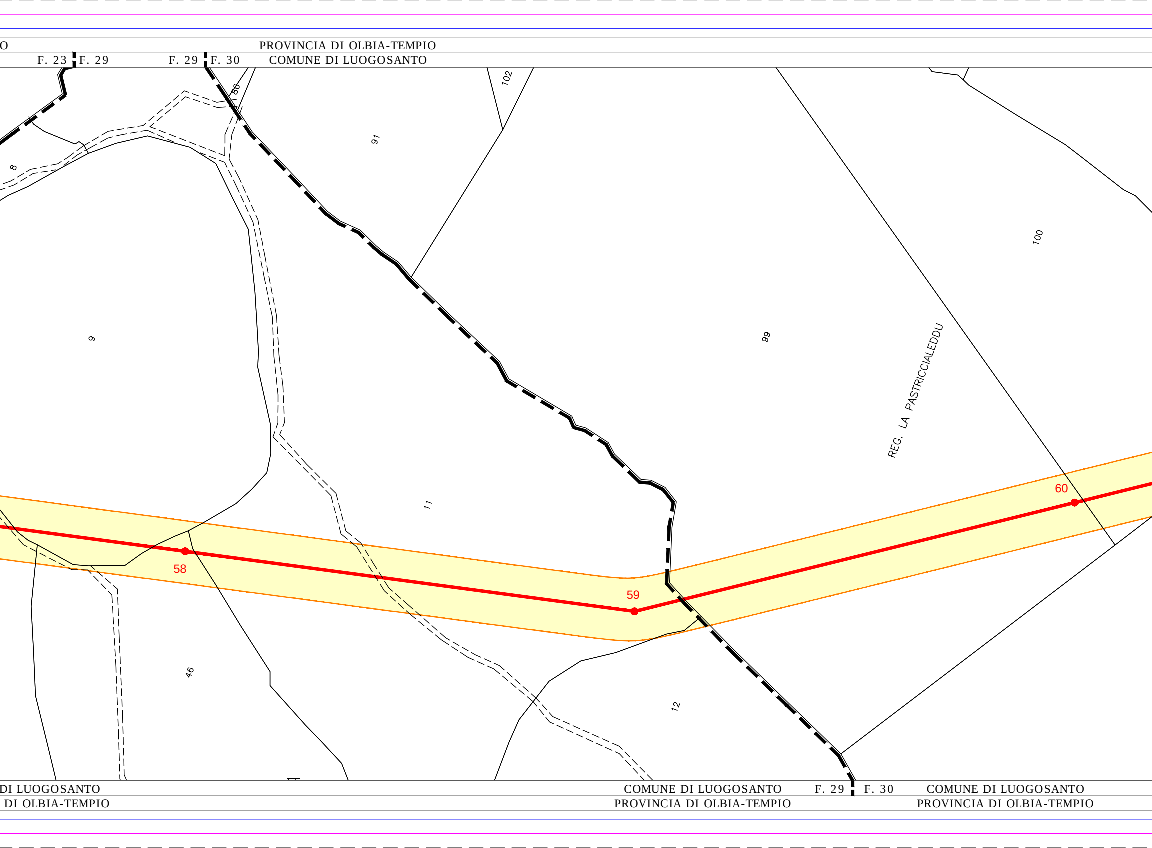
O
PROVINCIA DI OLBIA-TEMPIO
F. 23
F. 29
F. 29
F. 30
COMUNE DI LUOGOSANTO
102
86
91
8
100
9
99
REG. LA PASTRICCIALEDDU
11
60
58
59
46
12
DI LUOGOSANTO
DI OLBIA-TEMPIO
COMUNE DI LUOGOSANTO
PROVINCIA DI OLBIA-TEMPIO
F. 29
F. 30
COMUNE DI LUOGOSANTO
PROVINCIA DI OLBIA-TEMPIO

PROVINCIA DI OLBIA-TEMPIO
COMUNE DI LUOGOSANTO

PROVINCIA DI OLBIA-TEMPIO
COMUNE DI LUOGOSANTO F. 30

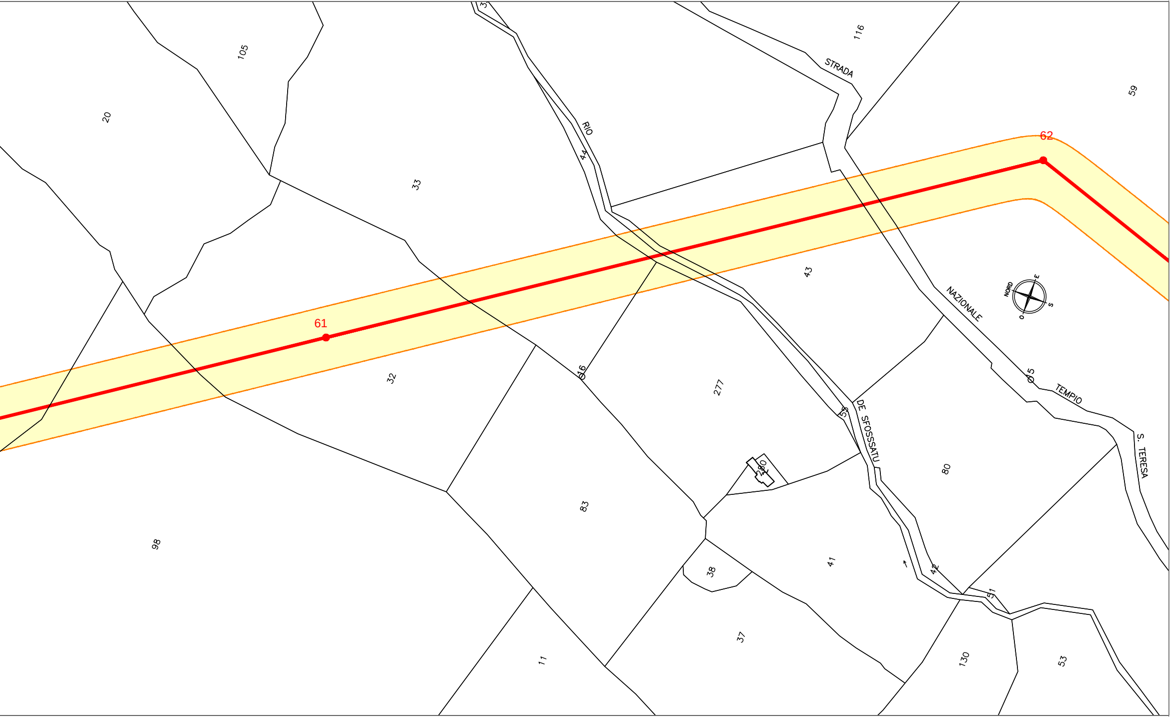

3
105
20
33
116
STRADA
59
RIO
44
62
43
NAZIONALE
NORD
E
S
O
61
32
16
277
5
TEMPIO
DE SFOSSATU
55
S. TERESA
80
280
83
98
41
42
38
51
37
11
130
53

COMUNE DI LUOGOSANTO F. 30
PROVINCIA DI OLBIA-TEMPIO

PROVINCIA DI OLBIA-TEMPIO

F. 30 COMUNE DI LUOGOSANTO

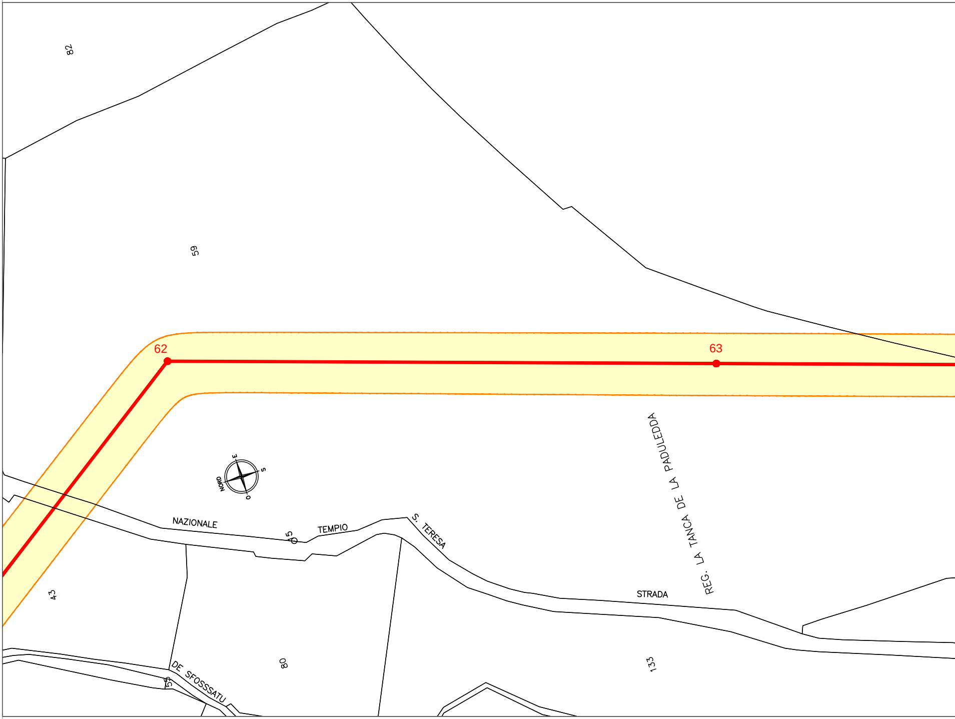
82
59
62
63
REG. LA TANCA DE LA PADULEDDA
NORD
E
S
O
NAZIONALE
5
TEMPIO
S. TERESA
STRADA
43
80
133
DE SFOSSSATU
55

F. 30 COMUNE DI LUOGOSANTO

PROVINCIA DI OLBIA-TEMPIO

PROVINCIA DI OLBIA-TEMPIO
COMUNE DI LUOGOSANTO F. 30

F. 06 PROVINCIA DI OLBIA-TEMPIO
COMUNE DI LURAS

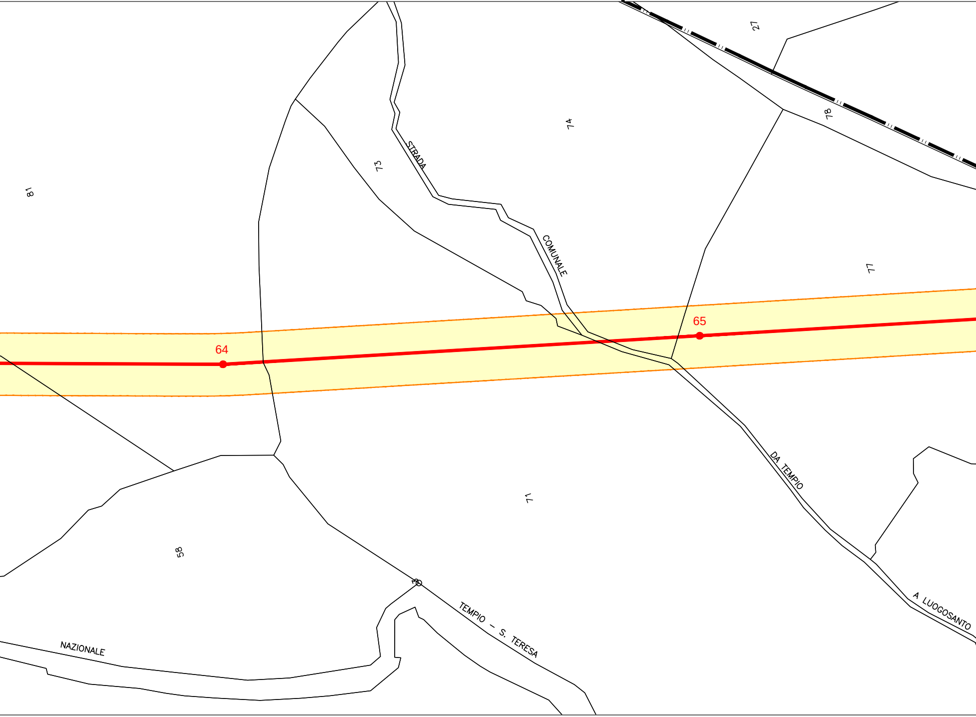

72
74
73
STRADA
78
18
COMUNALE
77
65
64
71
DA TEMPIO
58
A LUOGOSANTO
2
TEMPIO - S. TERESA
NAZIONALE

COMUNE DI LUOGOSANTO
PROVINCIA DI OLBIA-TEMPIO

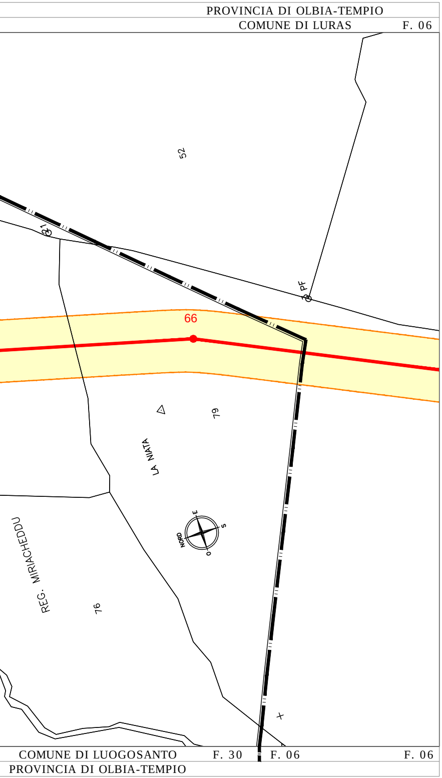
PROVINCIA DI OLBIA-TEMPIO
COMUNE DI LURAS
F. 06
52
21
PF
66
79
LA NIATA
REG. MIRIACHEDDU
76
NORD
E
S
O
COMUNE DI LUOGOSANTO
F. 30
F. 06
F. 06
PROVINCIA DI OLBIA-TEMPIO

LEGENDA

🟥	Nuovo elettrodotto aereo a 150kV
🟪	Nuovo elettrodotto in cavo interrato a 150kV
🟦	Elettrodotti aerei esistenti
- - -	Elettrodotto in cavo esistente
- - -	Nuovi Raccordi aerei alla nuove S/E
🟩	Nuova Stazione Elettrica
🟦	Stazione Elettrica esistente
🟨	Fascia D.P.A.

Terna Rete Italia SpA
Direzione Ingegneria Funzione Realizzazione
Area Progettazione e Realizzazione Impianti Nord Ovest
Vincenzo Licciardi

ORDINE INGEGNERI
PROVINCIA CAGLIARI
Dott. Ing Vincenzo Licciardi
N. 2222

NB: Il sostegno rappresentato in planimetria è da intendersi come un simbolo necessario solamente all'individuazione del centro picchetto; non rappresenta pertanto l'effettiva area di ingombro.

REVISIONI					
01	30.05.2014	Modifica Fascia D.P.A. in prossimità delle buche giunto (Fg. 1/27) Modifica Fascia D.P.A. Raccordi S\E Buddusò (Fg. 27/27)	S. Mulas ING-REA APRI-NO	M. Sala ING-REA APRI-NO	V. Licciardi ING-REA APRI-NO
00	15.12.2013	Prima Emissione	S. Mulas ING-REA APRI-NO	M. Sala ING-REA APRI-NO	V. Licciardi ING-REA APRI-NO
N.	DATA	DESCRIZIONE	ELABORATO	VERIFICATO	APPROVATO

TIPOLOGIA DELL'ELABORATO	CODIFICA DELL'ELABORATO
Planimetria	DE23661E1BHX00502

Terna Rete Italia
TERNA GROUP

PROGETTO	TITOLO
	Realizzazione nuovi elettrodotti a 150 kV "Santa Teresa - Tempio" e "Tempio - Buddusò", nuove Stazioni Elettriche a 150 kV di "Tempio" e "Buddusò" e relativi raccordi linee PTO Elettrodotti a 150 kV "Santa Teresa - Tempio" e "Tempio - Buddusò" Planimetria Fascia D.P.A. scala 1:2.000
RICAVATO DAL DOC. TERNA	
CLASSIFICAZIONE DI SICUREZZA	

NOME DEL FILE	SCALA CAD	FORMATO	SCALA	FOGLIO
DE23661E1BHX00502_07_rev01.pdf	1 unità = 1	297 x 2642	1:2.000	7 / 27

m23IO001SG-r.00

Questo documento contiene informazioni di proprietà Terna Rete Italia S.p.A. e deve essere utilizzato esclusivamente dal destinatario in relazione alle finalità per le quali è stato ricevuto. E' vietata qualsiasi forma di riproduzione o di divulgazione senza l'esplicito consenso di Terna Rete Italia S.p.A.

This document contains information proprietary to Terna Rete Italia S.p.A. and it will have to be used exclusively for the purposes for which it has been furnished. Whichever shape of spreading or reproduction without the written permission of Terna Rete Italia S.p.A. is prohibit.